


This document remains the exclusive property of the "AMPLITUDA VALA d.o.o." Company. Reproduction or any use not in conformity with the intended application is not permissible.

Ovaj dokument ostaje u isključivoj vlasništvu poduzeća AMPLITUDA VALA d.o.o. Pretisak i upotreba izvan namjene nisu dopušteni.

FILE NAME: 001EJ03

GR

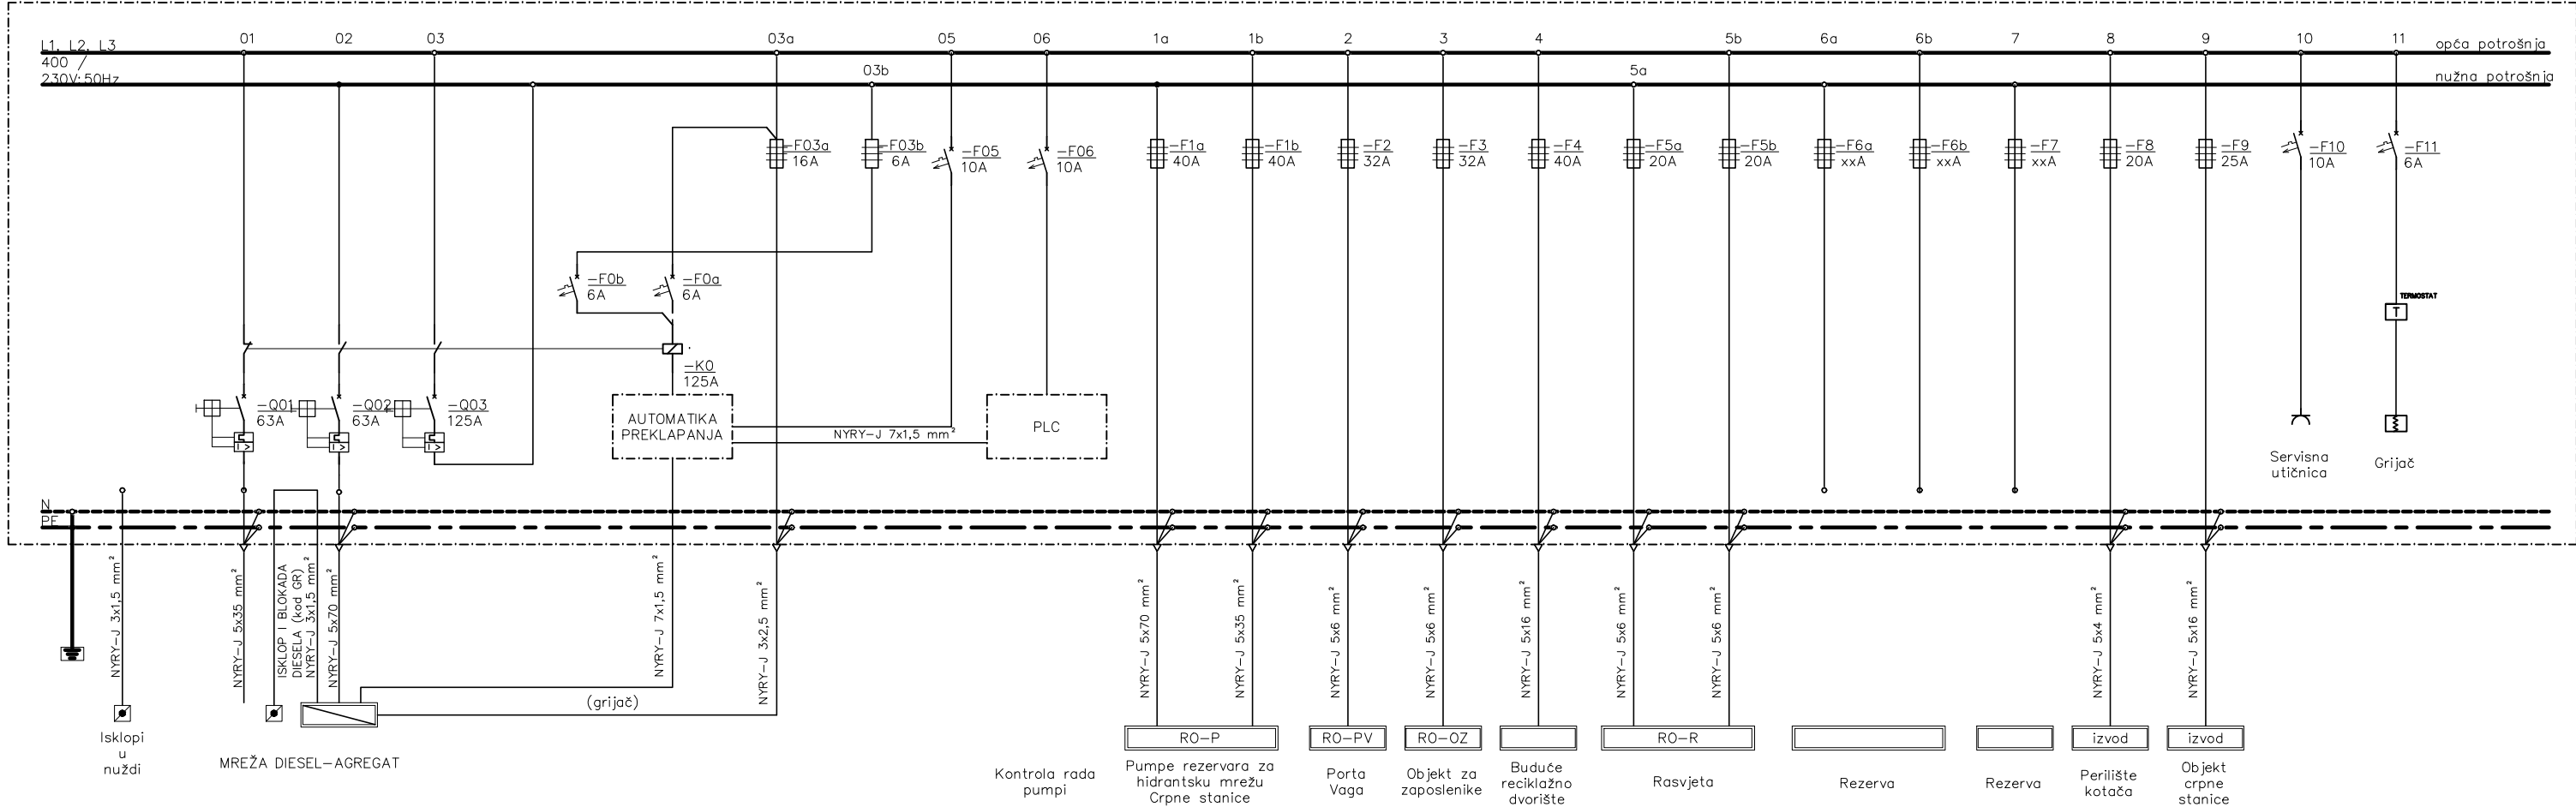

NAPOMENE:

1. Napajanje sabirnica je moguće samo sa jednog izvora (mreža ili agregat) – onemogućen paralelni rad
2. Postoji li mrežni napon na GR, ormar se napaja sa mreže – normalno stanje
3. Pri nestanku mrežnog napona daje se signal za uklop agregata te se preklapa na agregat. Agretatski napon će uključiti prekidač agregata kad se na agregatu postignu pogonski napon i frekvencija.
4. Povratom mrežnog napona – preklap u normalno pogonsko stanje
5. Automatika mora održavati i omogućavati dogovoreni potrebni režim rada cijelog postrojenja, odnosno funkcionalnu i pogonsku gotovost.

Pečat i potpis projektanta:



Investitor: GRAD OSIJEK, Franje Kuhača 9, 31000 Osijek

Građevina: ODLAGALIŠTE NEOPASNOG OTPADA "LONČARICA VELIKA" - OSIJEK

Projektant: M. ŠOŠTARIĆ

Glavni projektant: D. BARAČ

Datum: 02/2015.

IME

POTPIS



Amplituda vala d.o.o.

Poljana Z. Mikine 26, 10000 Zagreb
E-mail: info@amplituda-vala.hr
WEB: www.amplituda-vala.hr

Faza projekta: GLAVNI

Z. O. projekta: 10-005/15

Projekt broj: PG-001-15

Naziv projekta: PROJEKT ELEKTROINSTALACIJA

Knjiga: 4

Naziv dokumenta:

JEDNOPOLNA SHEMA
GLAVNOG RAZDJELNIKA (GR)

Broj nacrt:

001EJ03

+ -

List br.: 01

Format: A3

Mjerilo: -

Listova: 05