


This document remains the exclusive property of the "AMPLITUDA VALA d.o.o." Company. Reproduction or any use not in conformity with the intended application is not permissible.

Ovaj dokument ostaje u isključivoj vlasništvu poduzeća AMPLITUDA VALA d.o.o. Pretisak i upotreba izvan namjene nisu dopušteni.

FILE NAME: 001EJ03

RO-OZ

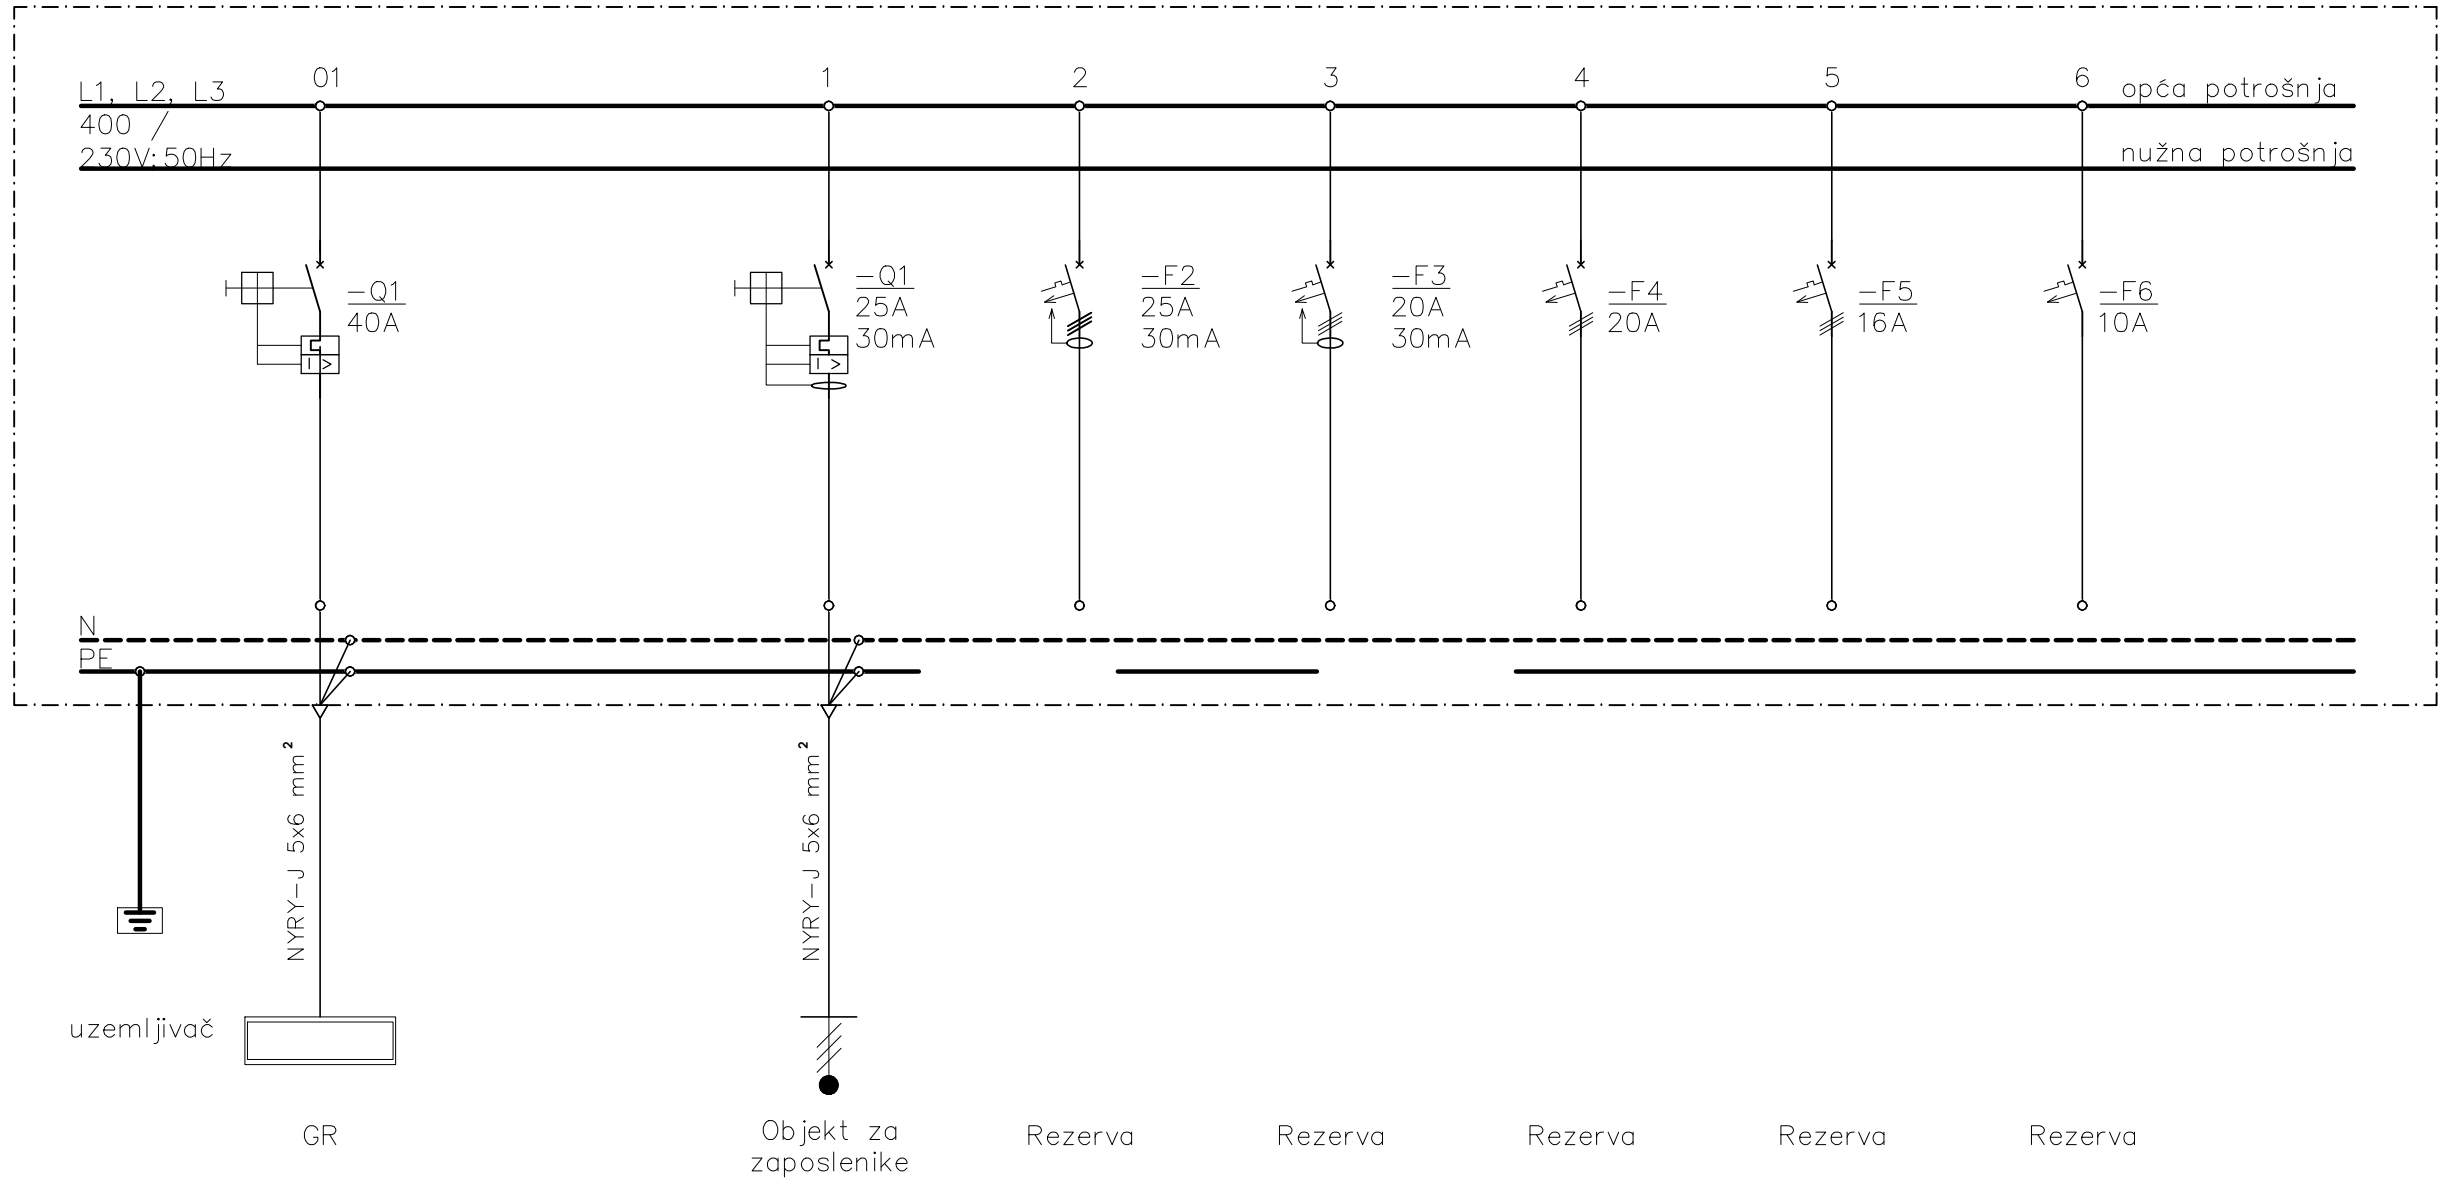

Pečat i potpis projektanta:	Investitor: GRAD OSIJEK, Franje Kuhača 9, 31000 Osijek			Faza projekta: GLAVNI	Z. O. projekta: 10-005/15	Projekt broj: PG-001-15	
	Građevina: ODLAGALIŠTE NEOPASNOG OTPADA "LONČARICA VELIKA" - OSIJEK			Naziv projekta: PROJEKT ELEKTROINSTALACIJA			Knjiga: 4
	Projektant	M. ŠOŠTARIĆ	Amplituda vala d.o.o. Poljana Z. Mikine 26, 10000 Zagreb E-mail: info@amplituda-vala.hr WEB: www.amplituda-vala.hr	Naziv dokumenta: JEDNOPOLNA SHEMA RAZDJELNIKA (RO-OZ)			Broj nacrt: 001EJ03
	Glavni projektant	D. BARAČ					+ -
	Datum	02/2015.					List br.: 03
		IME	POTPIS				Listova: 05