


This document remains the exclusive property of the "AMPLITUDA VALA d.o.o." Company. Reproduction or any use not in conformity with the intended application is not permissible.

Ovaj dokument ostaje u isključivom vlasništvu poduzeća AMPLITUDA VALA d.o.o. Pretisak i upotreba izvan namjene nisu dopušteni.

FILE NAME: 001EJ03

RO-P

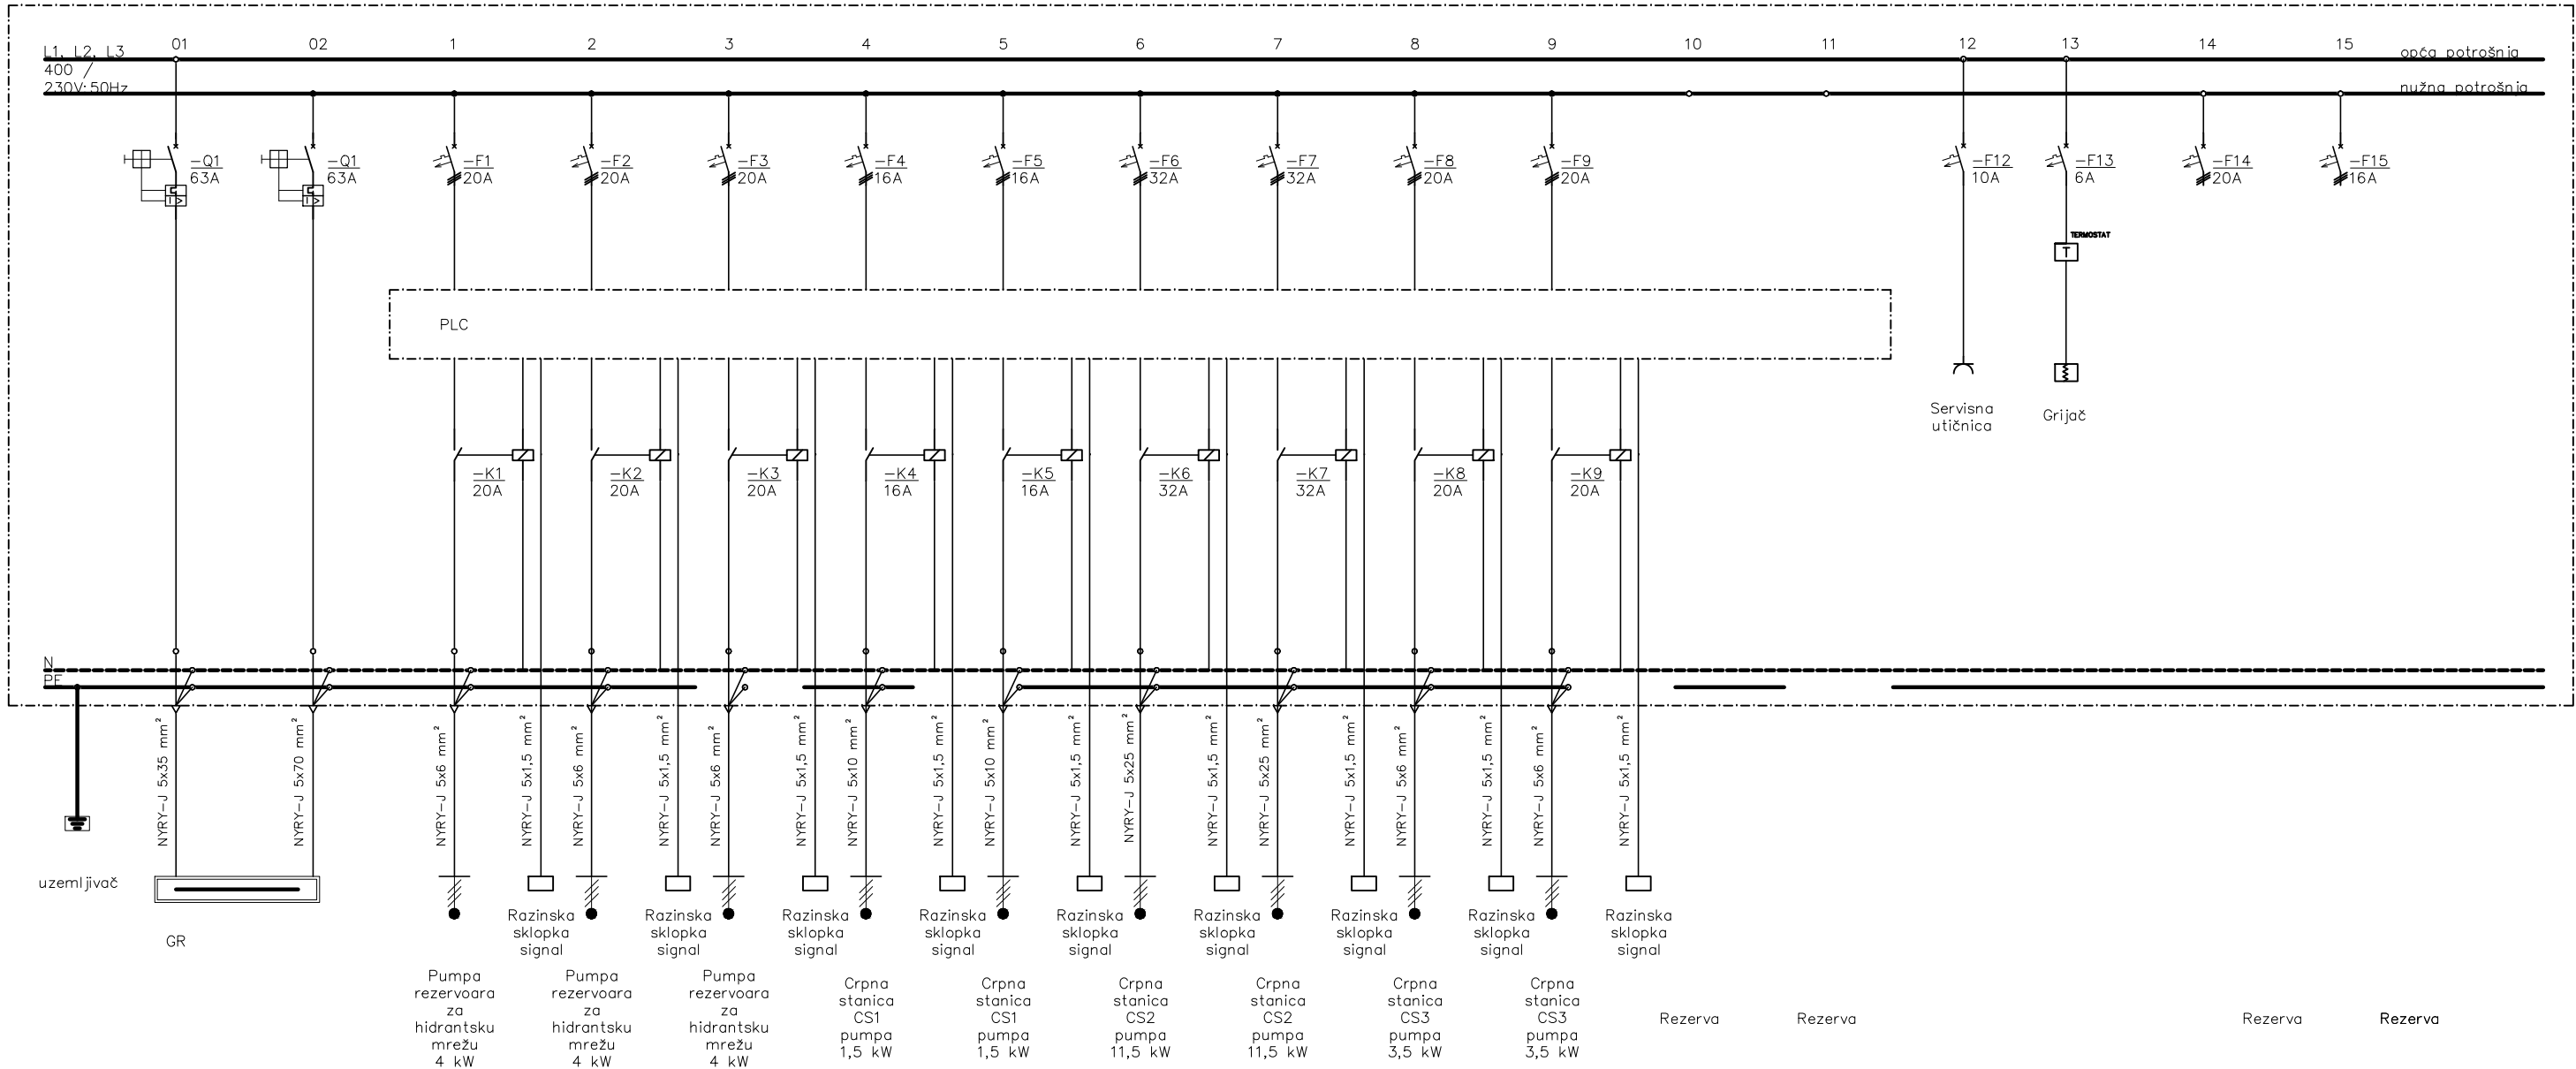

- NAPOMENE:
- Ormar napajanja pumpi se napaja sa ormara nužne potrošnje sa dva kabela. Jedan kabel napaja sabirnice opće potrošnje, a drugi kabel sabirnice nužne potrošnje.
  - Konačni raspored tražila na sabirnice nužne i opće potrošnje će se izraditi u Izvedbenom projektu u skladu sa definiranim potrebama i kapacitetom izvora nužnog napajanja

Pečat i potpis projektanta:



Investitor: GRAD OSIJEK, Franje Kuhača 9, 31000 Osijek

Građevina: ODLAGALIŠTE NEOPASNOG OTPADA "LONČARICA VELIKA" - OSIJEK

Projektant: M. ŠOŠTARIĆ

Glavni projektant: D. BARAČ

Datum: 02/2015.

IME

POTPIS



Amplituda vala d.o.o.

Poljana Z. Mikine 26, 10000 Zagreb  
E-mail: info@amplituda-vala.hr  
WEB: www.amplituda-vala.hr

Faza projekta: GLAVNI

Z. O. projekta: 10-005/15

Projekt broj: PG-001-15

Naziv projekta: PROJEKT ELEKTROINSTALACIJA

Knjiga: 4

Naziv dokumenta:

JEDNOPOLNA SHEMA  
RAZDJELNIKA (RO-P)

Broj nacrt:

001EJ03

Format: A3

Mjerilo: -

+ -

List br.: 05

Listova: 05