
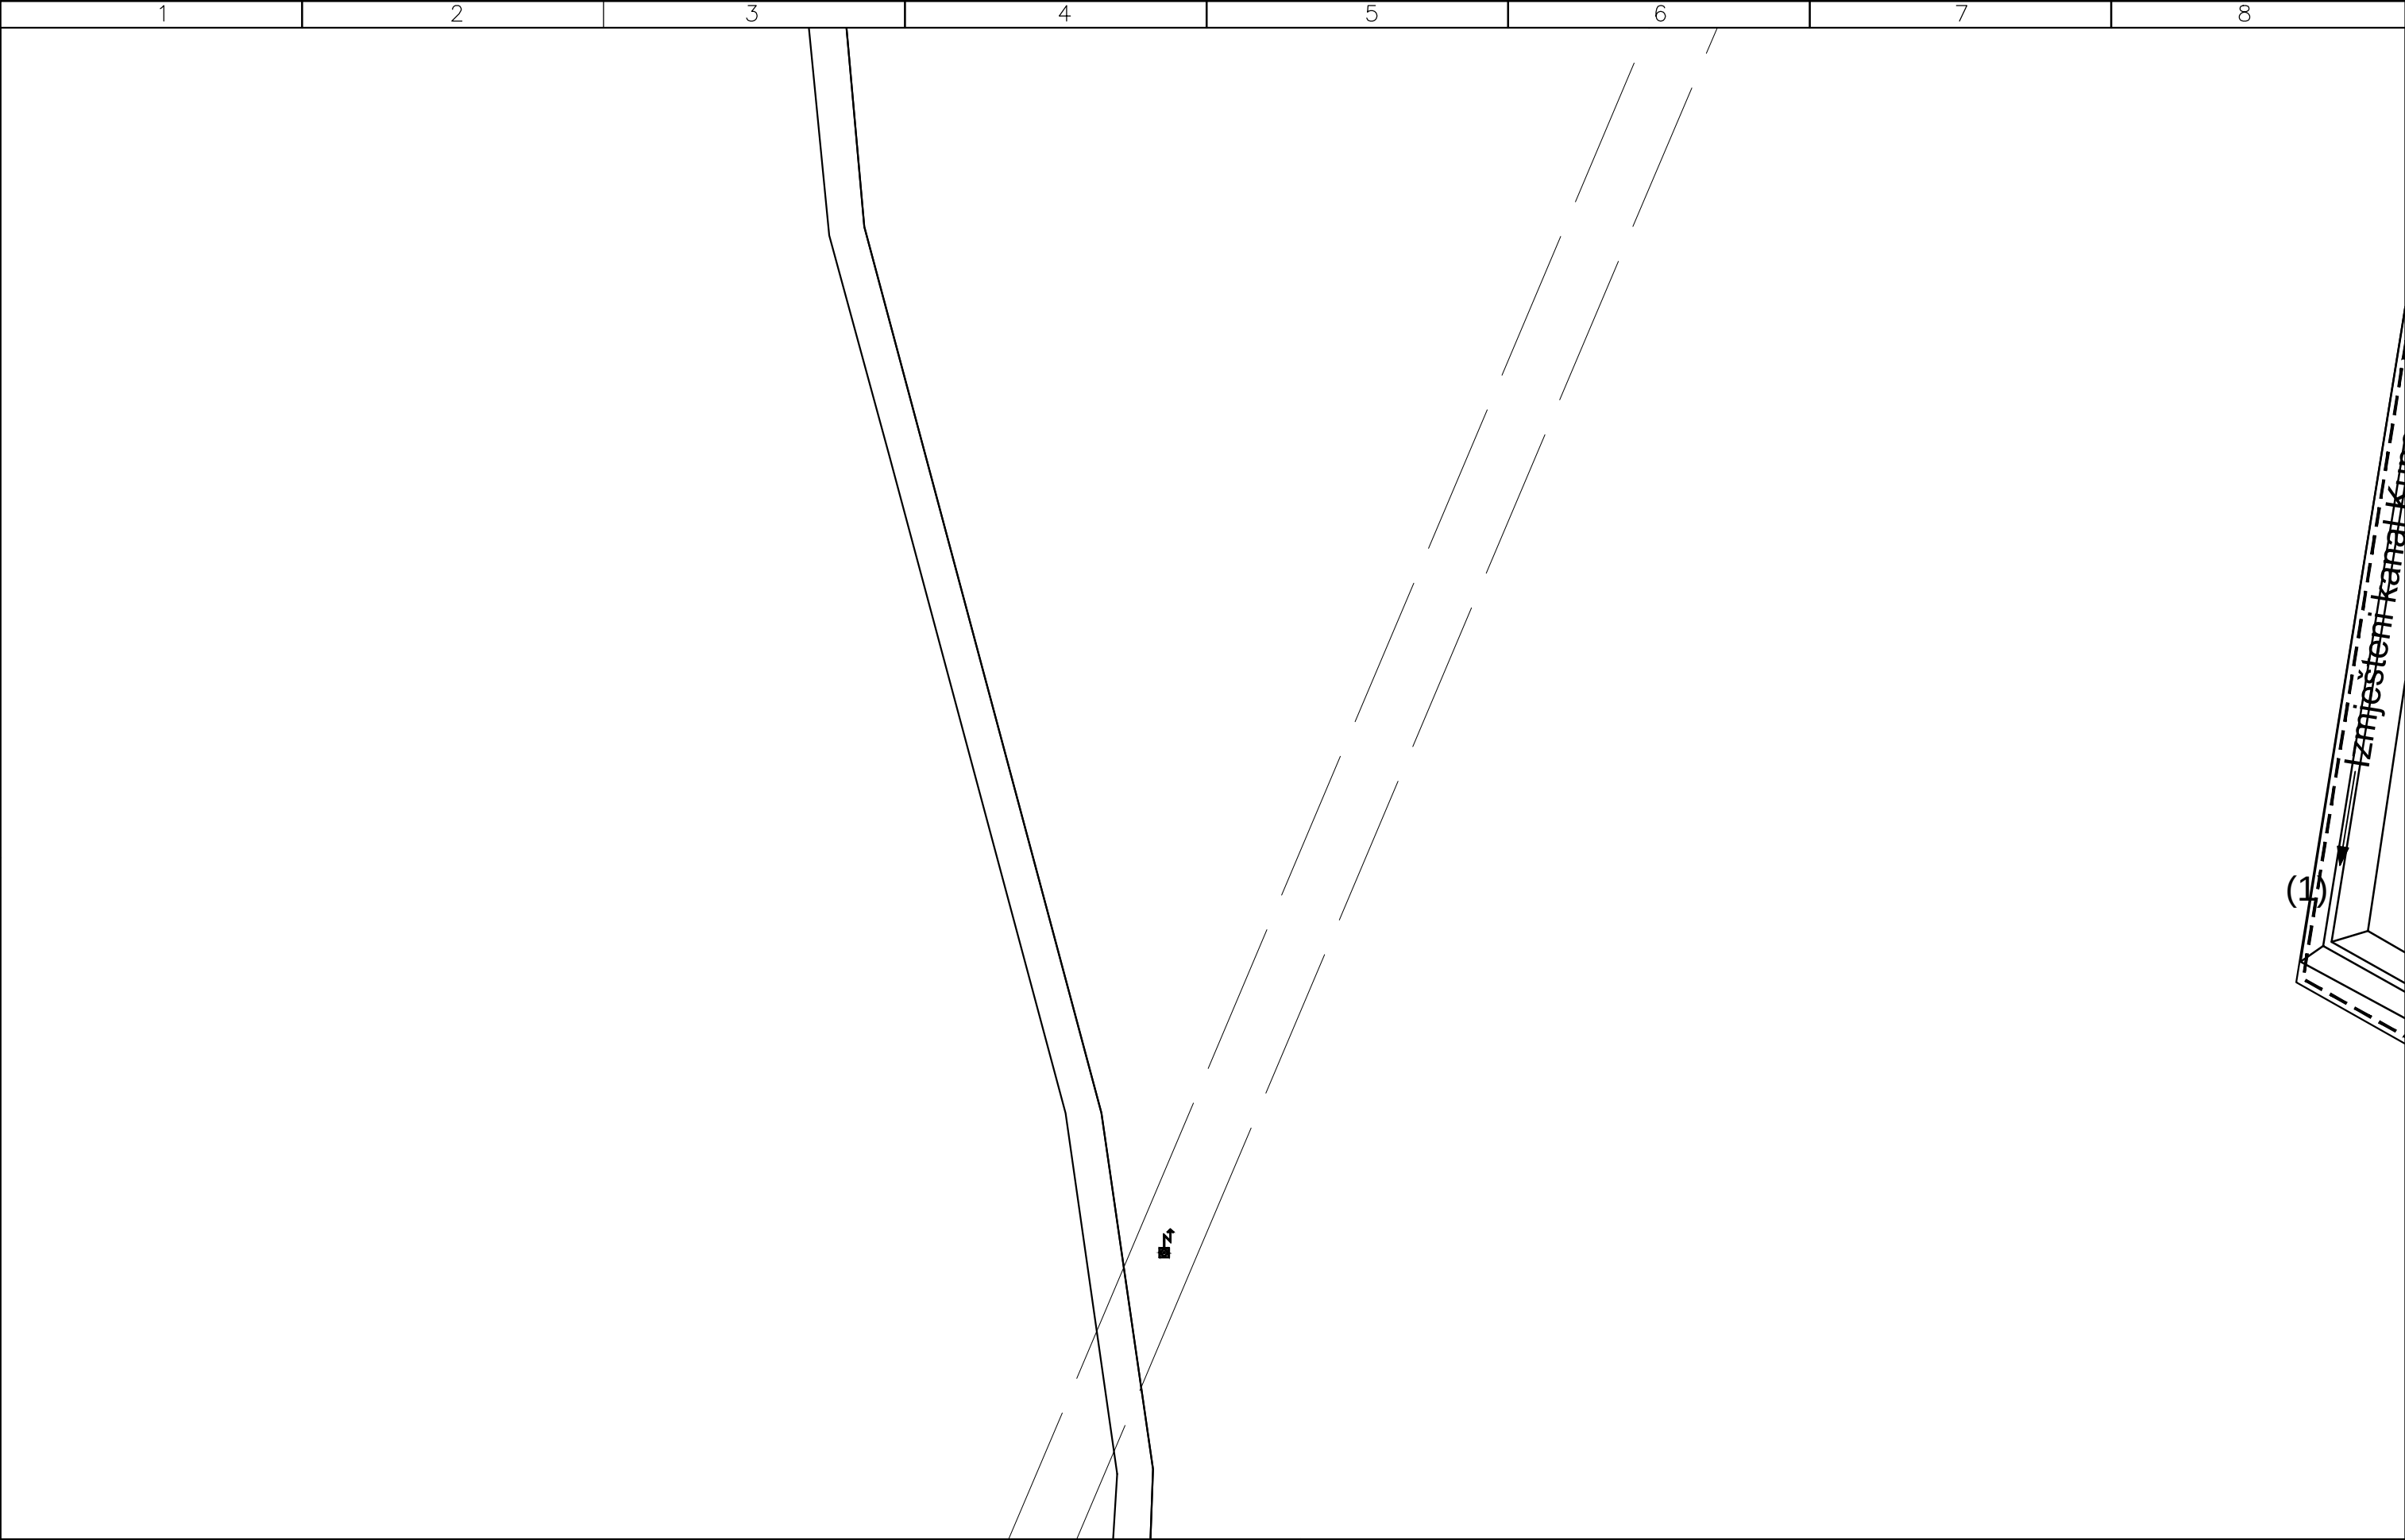


This document remains the exclusive property of the "AMPLITUDA VALA d.o.o." Company. Reproduction or any use not in conformity with the intended application is not permissible.

Ovaj dokument ostaje u isključivom vlasništvu poduzeća AMPLITUDA VALA d.o.o. Pretisak i upotreba izvan namjene nisu dopušteni.

FILE NAME: 003ST01

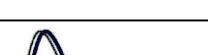

Pečat i potpis projektanta:  MARKO ŠOŠTARIĆ mag.ing.el.  OVLASTENI INŽENJER ELEKTROTEHNIKE <td colspan="3">Investitor: GRAD OSIJEK, Franje Kuhača 9, 31000 Osijek</td> <td>Faza projekta: GLAVNI</td> <td>Z. O. projekta: 10–005/15</td> <td colspan="2">Projekt broj: PG–001–15</td>	Investitor: GRAD OSIJEK, Franje Kuhača 9, 31000 Osijek			Faza projekta: GLAVNI	Z. O. projekta: 10–005/15	Projekt broj: PG–001–15	
	Građevina: ODLAGALIŠTE NEOPASNOG OTPADA "LONČARICA VELIKA" - OSIJEK			Naziv projekta: PROJEKT ELEKTROINSTALACIJA			Knjiga: 4
	Projektant	M. ŠOŠTARIĆ		Naziv dokumenta: SITUACIJA SA OBJEKTIMA		Broj nacrt: 003ST01	
	Glavni projektant	D. BARAČ				+ –	
						List br.: 11	
	Datum	02/2015.				IME	POTPIS
					Listova: 18		

Amplituda vala d.o.o.
Poljana Z. Mikine 26,10000 Zagreb
E-mail: info@amplituda-vala.hr
WEB: www.amplituda-vala.hr