


This document remains the exclusive property of the "AMPLITUDA VALA d.o.o." Company. Reproduction or any use not in conformity with the intended application is not permissible.

Ovaj dokument ostaje u isključivom vlasništvu poduzeća AMPLITUDA VALA d.o.o. Pretisak i upotreba izvan namjene nisu dopušteni.

FILE NAME: 003ST01

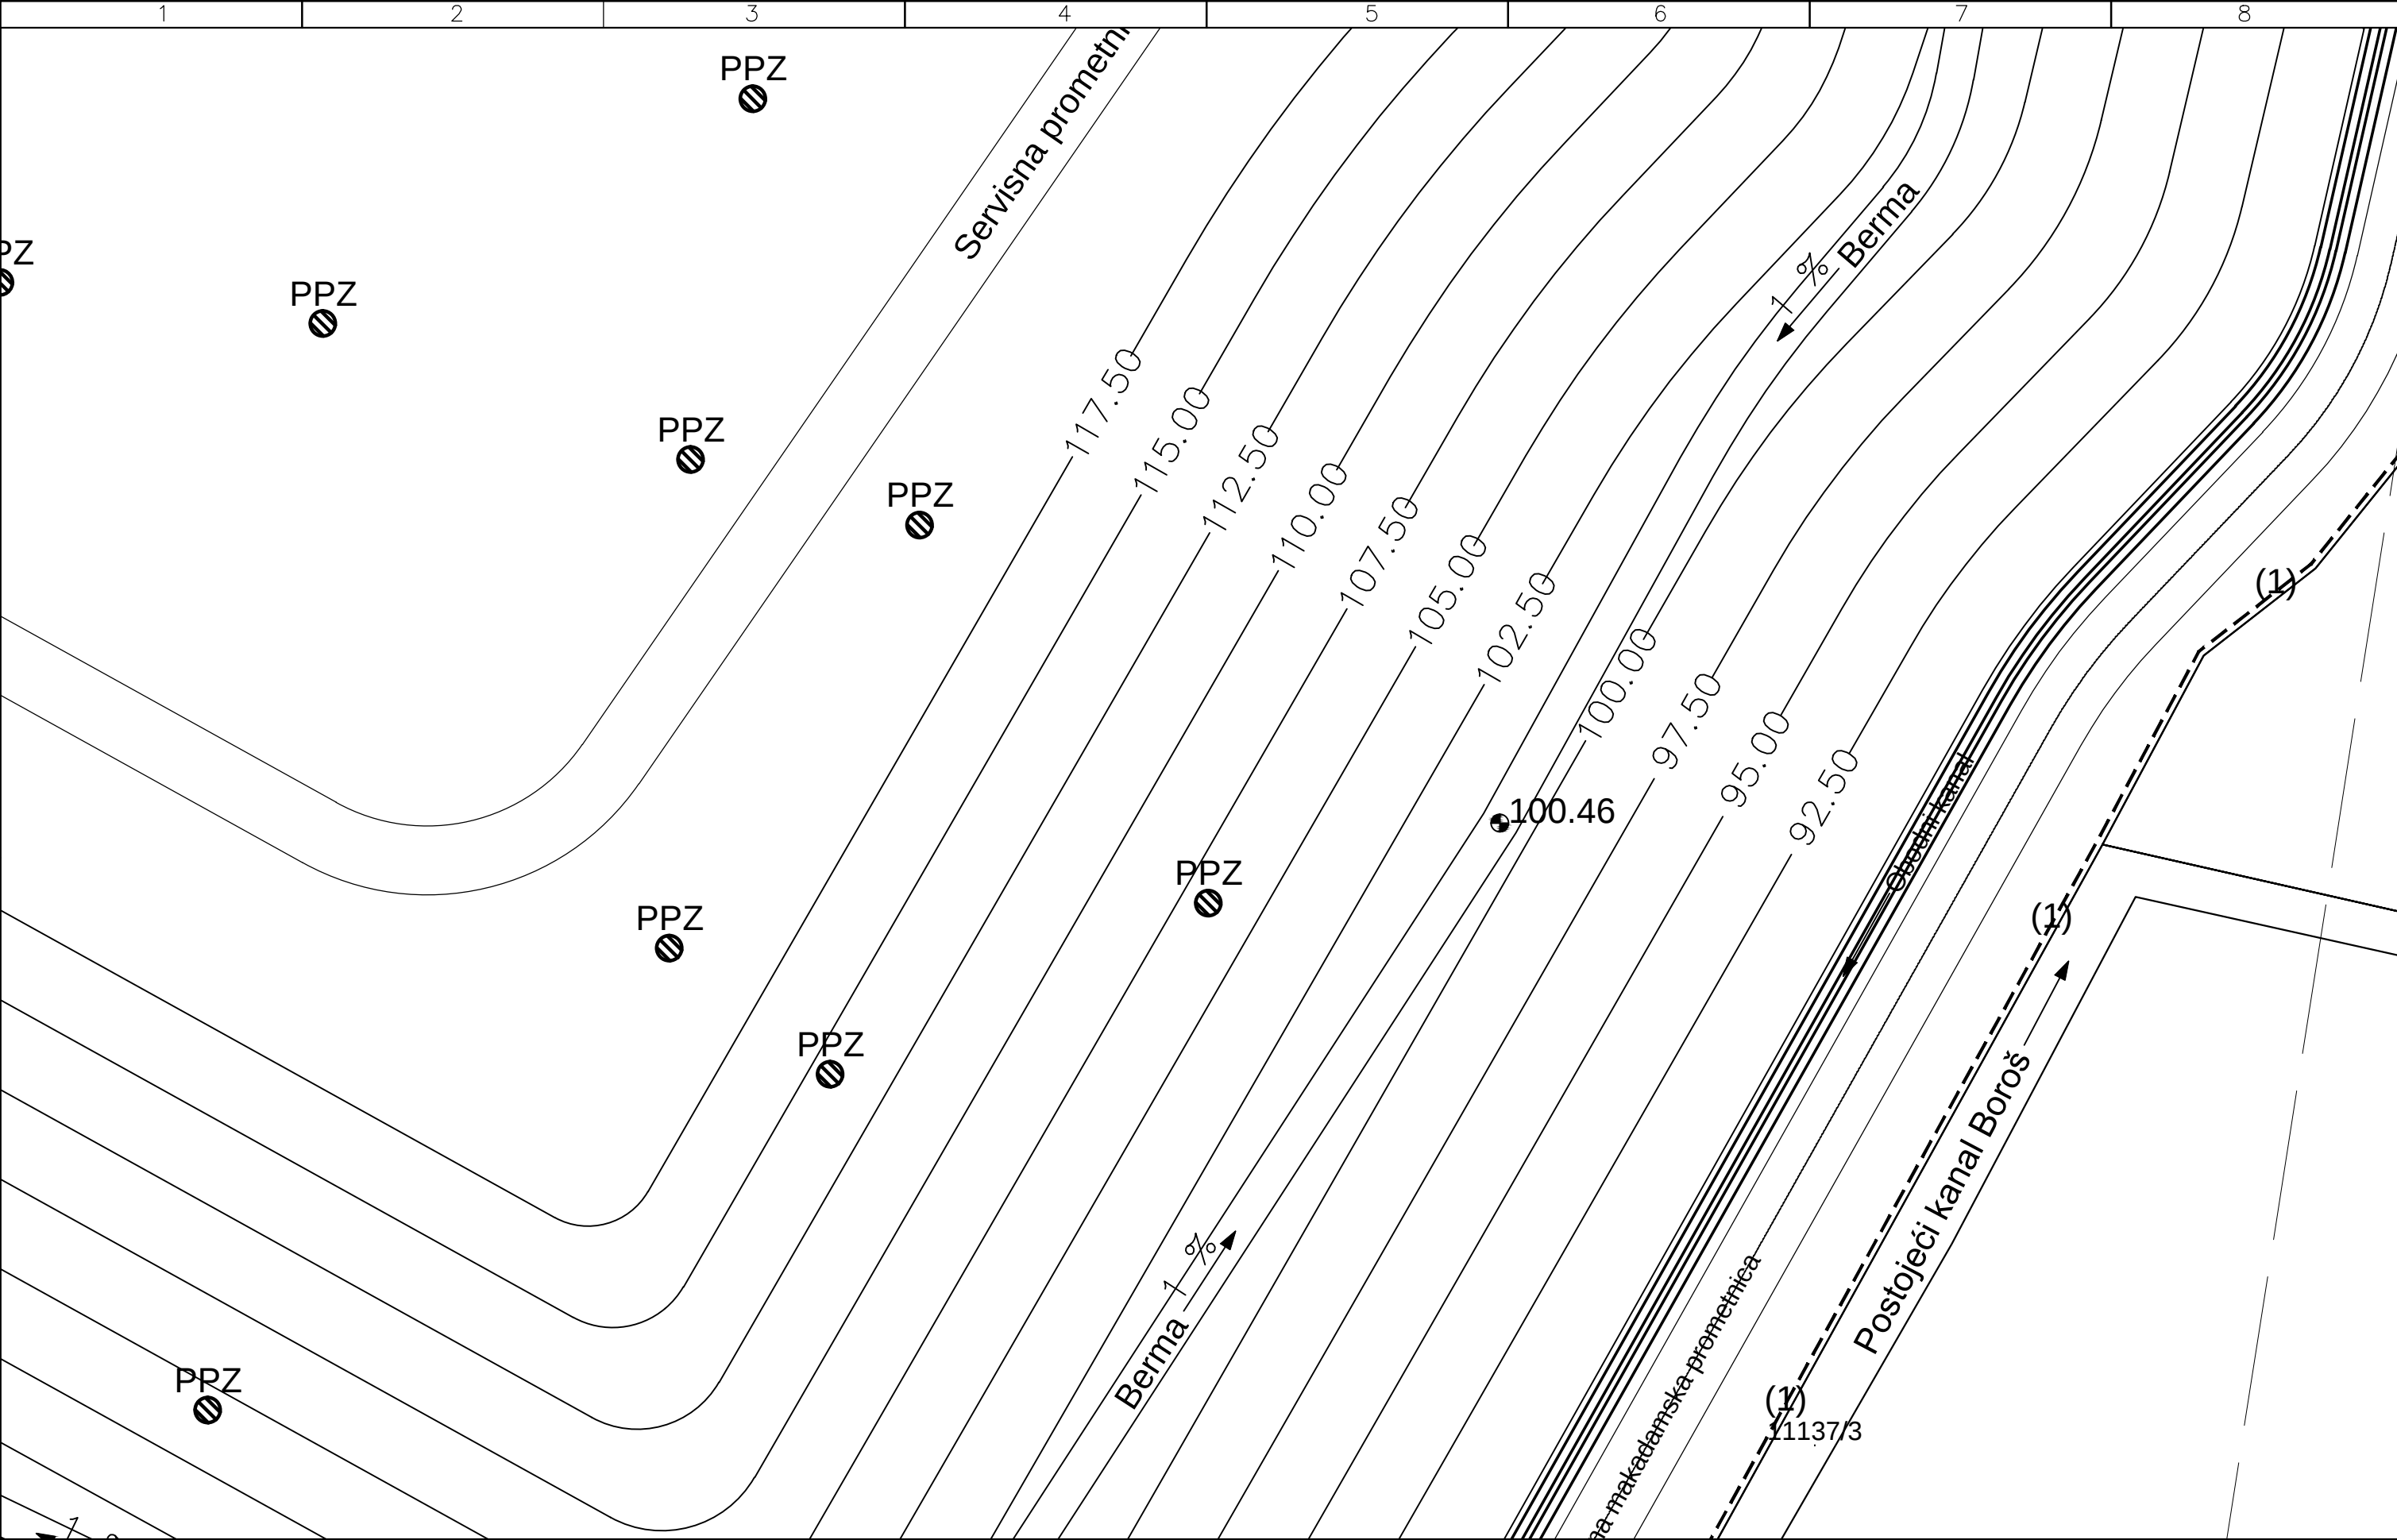

Pečat i potpis projektanta:			Investitor: GRAD OSIJEK, Franje Kuhača 9, 31000 Osijek			Faza projekta: GLAVNI		Z. O. projekta: 10-005/15		Projekt broj: PG-001-15				
E 2112 MARKO ŠOSTARIĆ mag.ing.el. OVLASTENI INŽENJER ELEKTROTEHNIKE			Građevina: ODLAGALIŠTE NEOPASNOG OTPADA "LONČARICA VELIKA" - OSIJEK			Naziv projekta: PROJEKT ELEKTROINSTALACIJA						Knjiga: 4		
			Projektant		M. ŠOSTARIĆ		amplituda vala d.o.o. Amplituda vala d.o.o. Poljana Z. Mikine 26,10000 Zagreb E-mail: info@amplituda-vala.hr WEB: www.amplituda-vala.hr		Naziv dokumenta: SITUACIJA SA OBJEKTIMA		Broj nacrt: 003ST01		+ -	
			Glavni projektant		D. BARAČ						List br.: 13			
			Datum 02/2015.		IME						POTPIS		Listova: 18	
								Format: A3		Mjerilo: -				