


This document remains the exclusive property of the "AMPLITUDA VALA d.o.o." Company. Reproduction or any use not in conformity with the intended application is not permissible.

Ovaj dokument ostaje u isključivoj vlasništvu poduzeća AMPLITUDA VALA d.o.o. Pretisak i upotreba izvan namjene nisu dopušteni.

FILE NAME: 003ST01

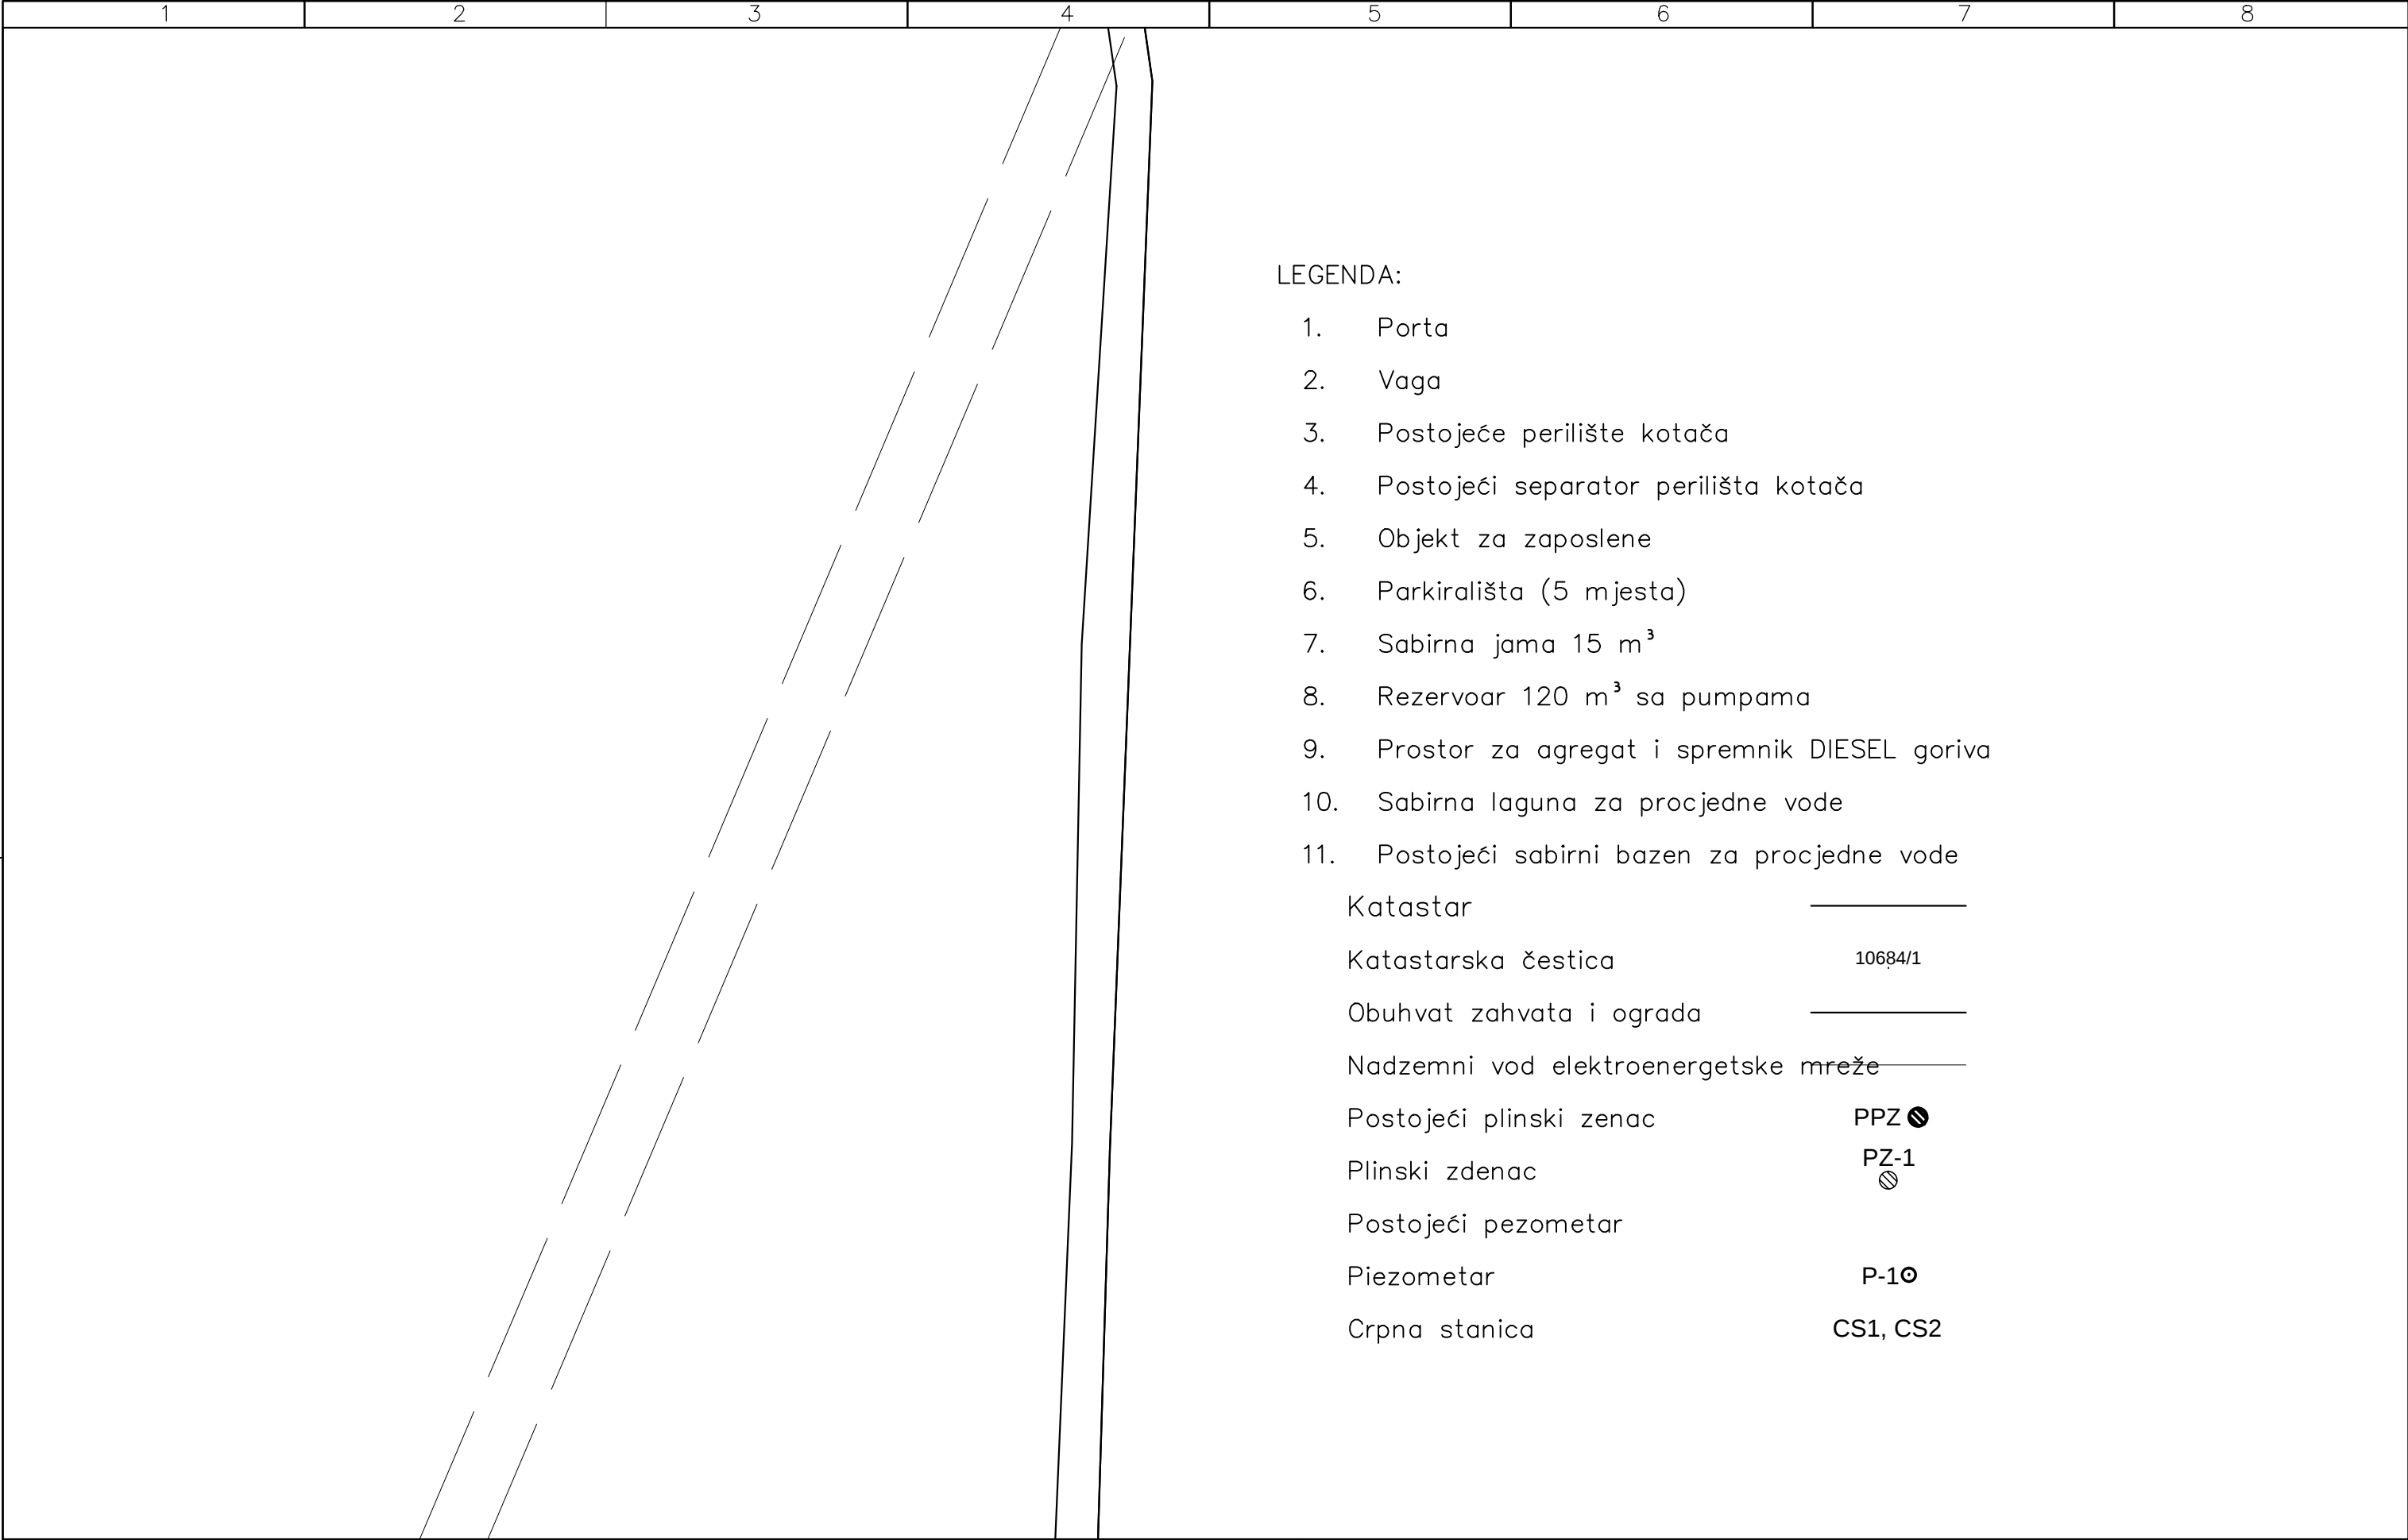

- LEGENDA:
- 1. Porta
 - 2. Vaga
 - 3. Postojeće perilište kotača
 - 4. Postojeći separator perilišta kotača
 - 5. Objekt za zaposlene
 - 6. Parkirališta (5 mjesta)
 - 7. Sabirna jama 15 m³
 - 8. Rezervoar 120 m³ sa pumpama
 - 9. Prostor za agregat i spremnik DIESEL goriva
 - 10. Sabirna laguna za procjedne vode
 - 11. Postojeći sabirni bazen za procjedne vode

Katastar	_____
Katastarska čestica	10684/1
Obuhvat zahvata i ograda	_____
Nadzemni vod elektroenergetske mreže	_____
Postojeći plinski zenac	PPZ Ⓢ
Plinski zdenac	PZ-1 Ⓢ
Postojeći pezometar	
Piezometar	P-10
Crpna stanica	CS1, CS2

Pečat i potpis projektanta:  MARKO ŠOŠTARIĆ mag.ing.el. OVLASTENI INŽENJER ELEKTROTEHNIKE	Investitor: GRAD OSIJEK, Franje Kuhača 9, 31000 Osijek			Faza projekta: GLAVNI	Z. O. projekta: 10-005/15	Projekt broj: PG-001-15	
	Građevina: ODLAGALIŠTE NEOPASNOG OTPADA "LONČARICA VELIKA" - OSIJEK			Naziv projekta: PROJEKT ELEKTROINSTALACIJA			Knjiga: 4
	Projektant	M. ŠOŠTARIĆ	 Amplituda vala d.o.o. Poljana Z. Mikine 26, 10000 Zagreb E-mail: info@amplituda-vala.hr WEB: www.amplituda-vala.hr	Naziv dokumenta: SITUACIJA SA OBJEKTIMA		Broj nacrt: 003ST01	
	Glavni projektant	D. BARAČ				+ -	
						List br.: 15	
	Datum 02/2015.	IME	POTPIS			Format: A3	Mjerilo: -
						Listova: 18	