


This document remains the exclusive property of the "AMPLITUDA VALA d.o.o." Company. Reproduction or any use not in conformity with the intended application is not permissible.

Ovaj dokument ostaje u isključivom vlasništvu poduzeća AMPLITUDA VALA d.o.o. Pretisak i upotreba izvan namjene nisu dopušteni.

FILE NAME: 003ST01

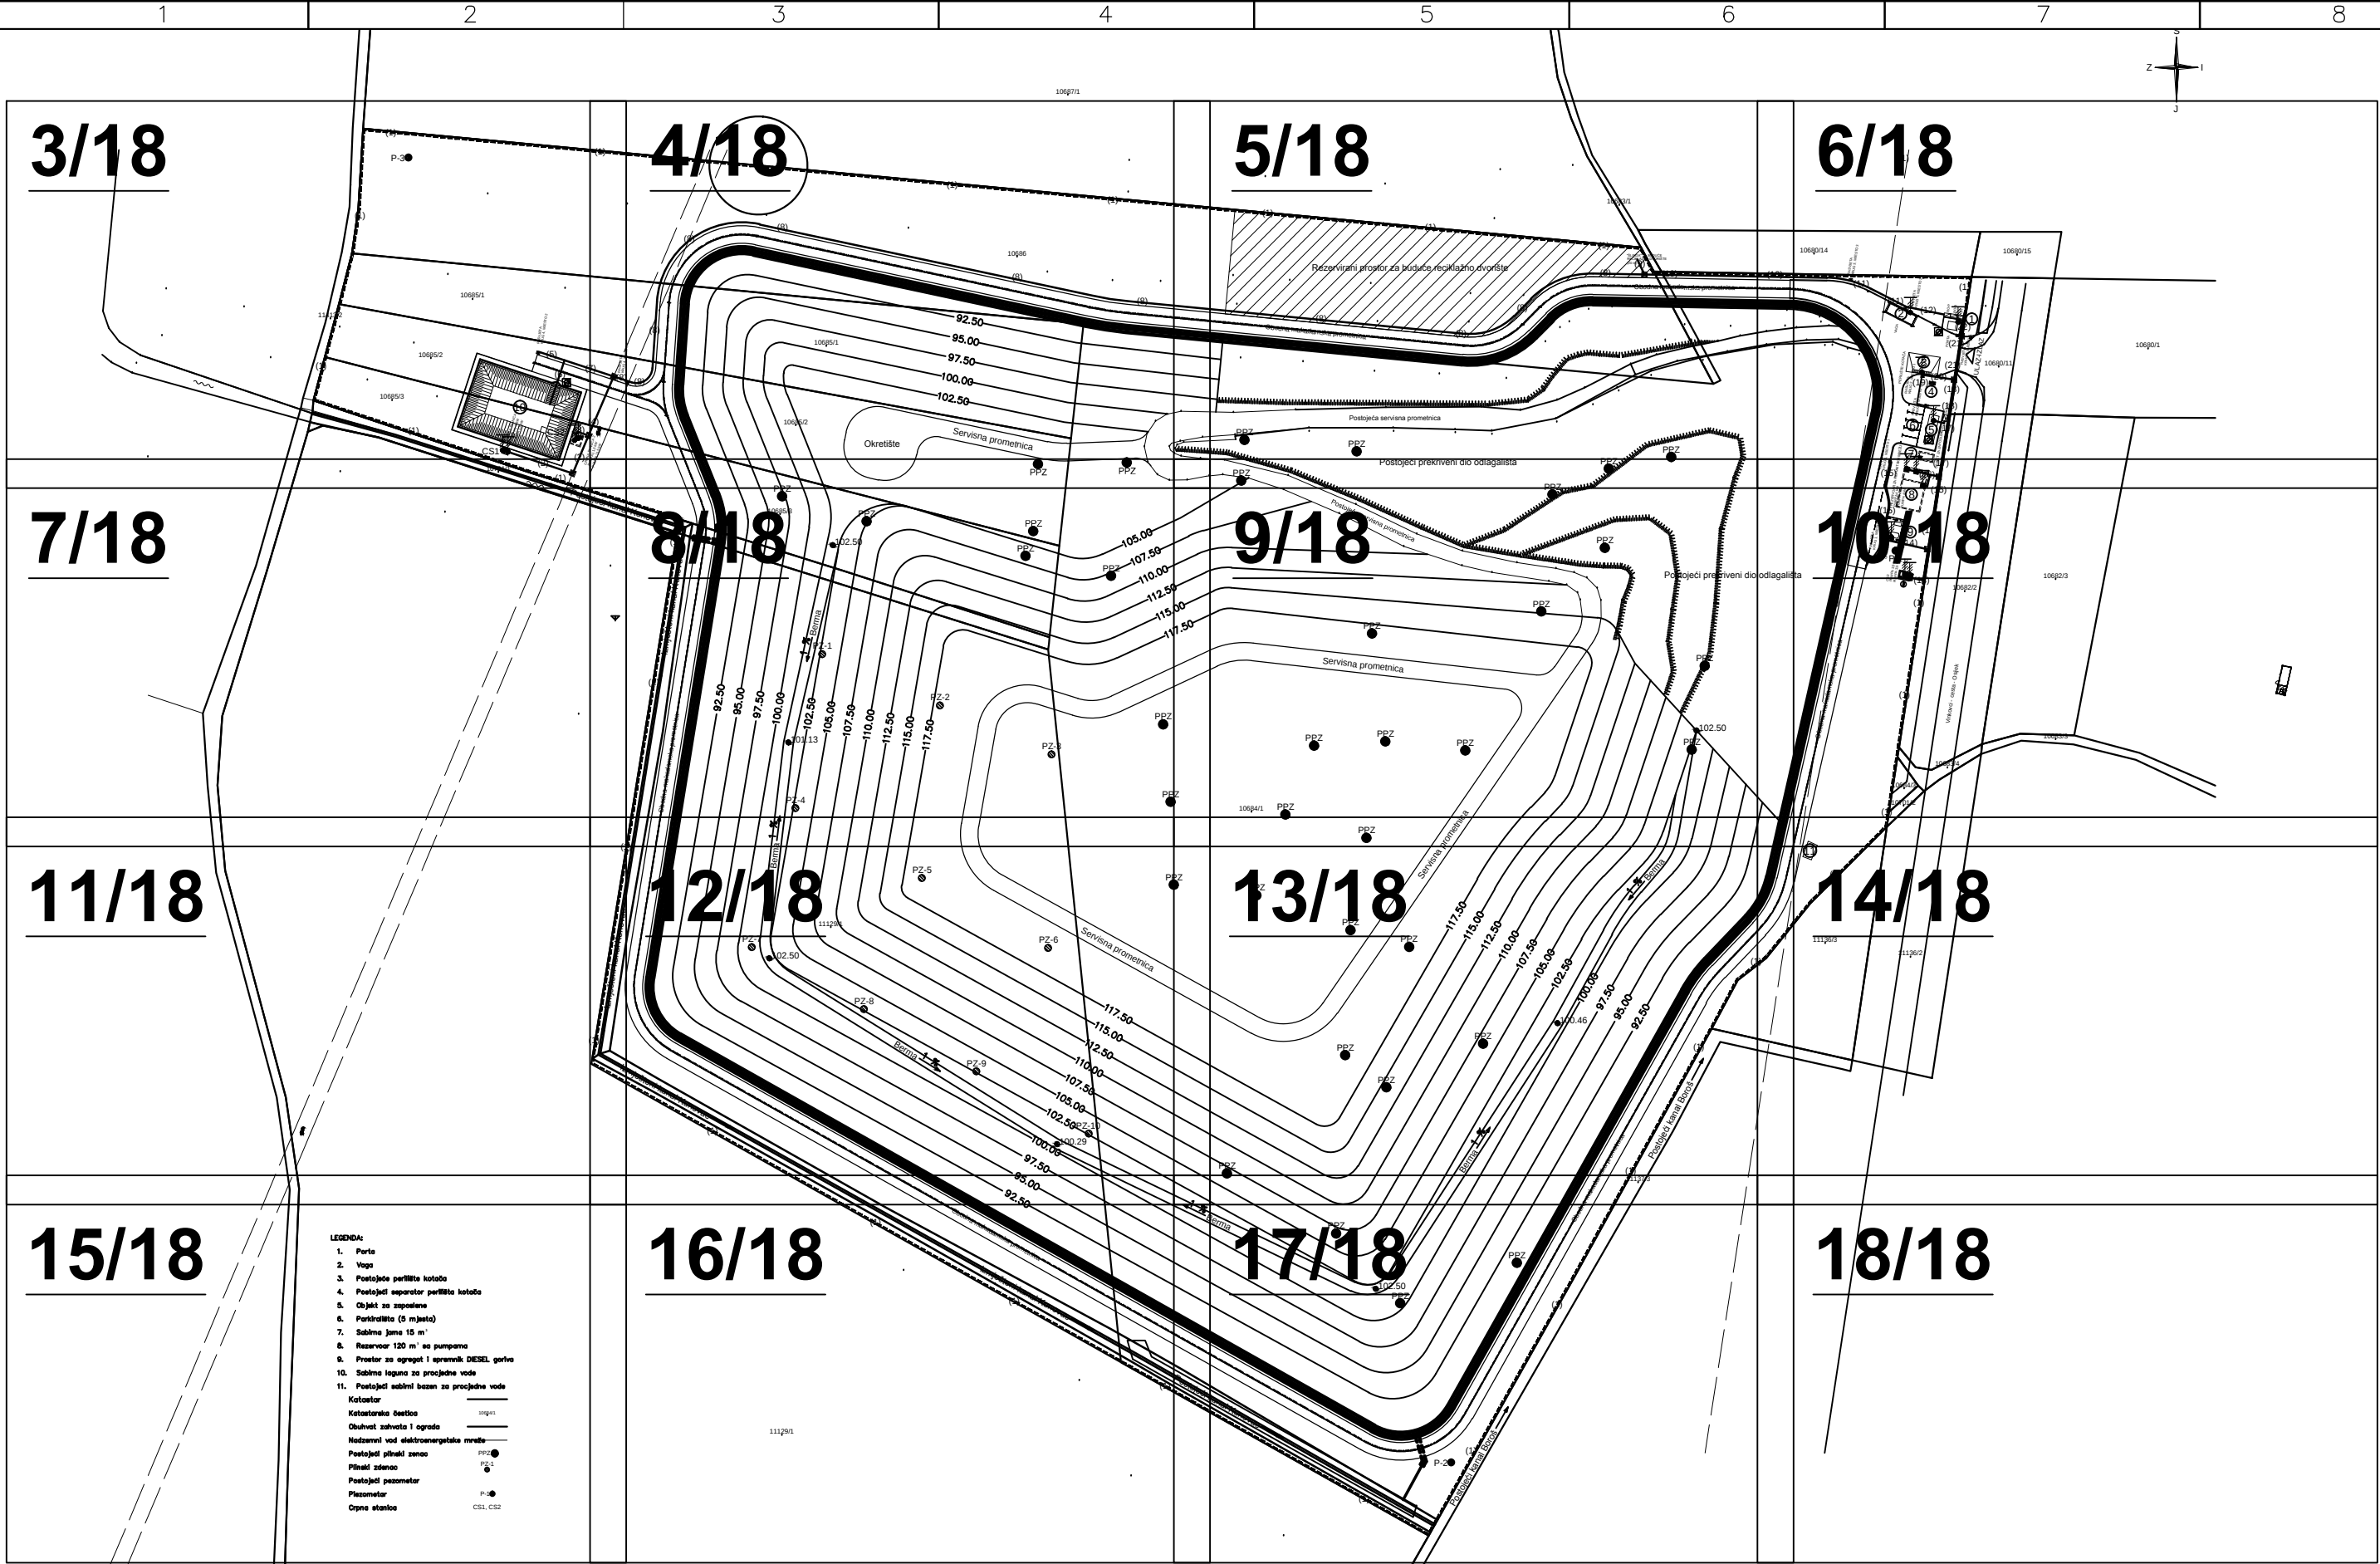

- LEGENDA:
1. Puta
 2. Vaga
 3. Postojeće perimetar koteža
 4. Postojeći separator perimetra koteža
 5. Objekt sa zapoštena
 6. Parkiralište (5 mjesta)
 7. Sabirna jama 15 m
 8. Rezervoar 120 m³ sa pumpama
 9. Prostor za ogrjevat i spremnik DIESEL goriva
 10. Sabirna laguna sa procjeda vode
 11. Postojeći sabirni bazen sa procjeda vode
- Kotiranje:
- Kotiranje bezilica
 - Obuhvat zahvata i ograda
 - Nadzemni vod elektroenergetike mreže
 - Postojeći pitavski zano
 - Pitavski zano
 - Postojeći pazuometar
 - Pazuometar
 - Opne stanice

Pečat i potpis projektanta:



Investitor: GRAD OSIJEK, Franje Kuhaća 9, 31000 Osijek

Građevina: ODLAGALIŠTE NEOPASNOG OTPADA "LONČARICA VELIKA" - OSIJEK

Projektant: M. ŠOŠTARIĆ

Glavni projektant: D. BARAĆ

Datum: 02/2015.

IME

POTPIS



Amplituda vala d.o.o.

Poljana Z. Mikine 26,10000 Zagreb
E-mail: info@amplituda-vala.hr
WEB: www.amplituda-vala.hr

Faza projekta: GLAVNI

Z. O. projekta: 10-005/15

Projekt broj: PG-001-15

Naziv projekta: PROJEKT ELEKTROINSTALACIJA

Knjiga: 4

Naziv dokumenta: SITUACIJA SA OBJEKTIMA – PREGLED

Broj nacrta: 003ST01

Format: A3

Mjerilo: –

+ –

List br.: 02

Listova: 18