


Ovaj dokument ostaje u isključivom vlasništvu poduzeća AMPLITUDA VALA d.o.o. Pretisak i upotreba izvan namjene nisu dopušteni.

FILE NAME: 003ST01

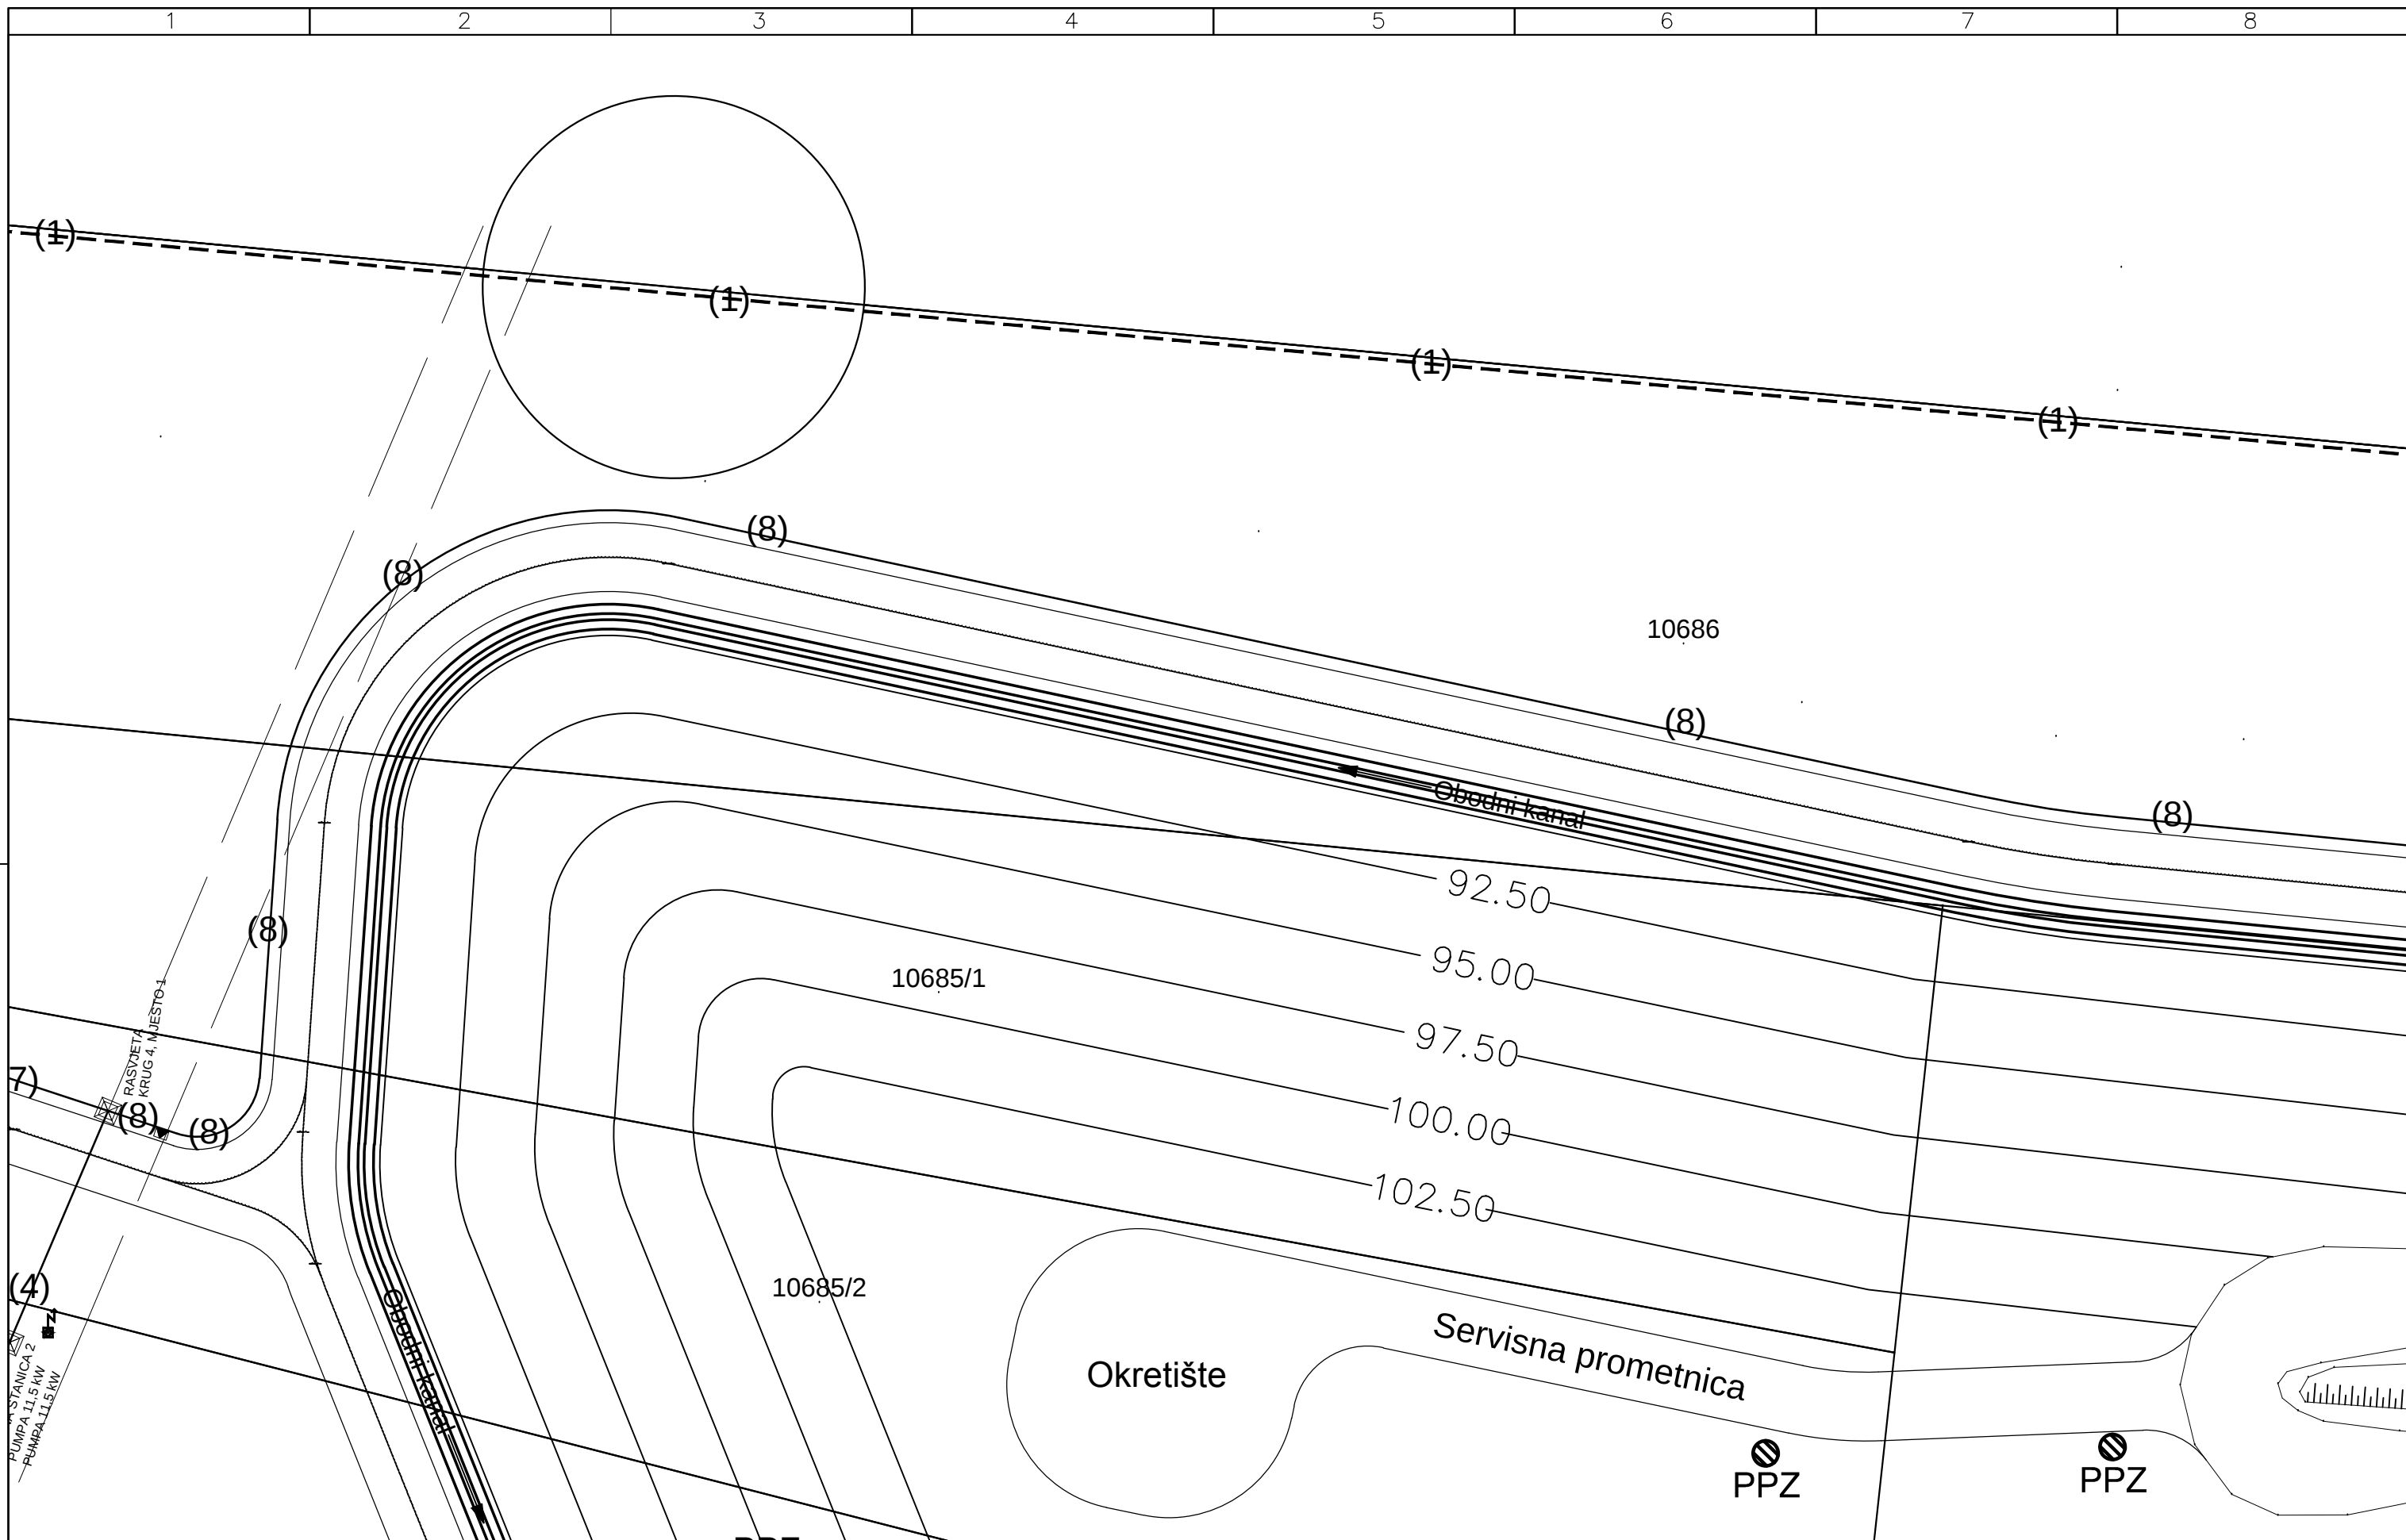

MARKO ŠOŠTARIĆ mag.ing.el. E 2112 OVLASTENI INŽENJER ELEKTROTEHNIKE Pečat i potpis projektanta:	Investitor: GRAD OSIJEK, Franje Kuhača 9, 31000 Osijek			Faza projekta: GLAVNI	Z. O. projekta: 10-005/15	Projekt broj: PG-001-15			
	Građevina: ODLAGALIŠTE NEOPASNOG OTPADA "LONČARICA VELIKA" - OSIJEK			Naziv projekta: PROJEKT ELEKTROINSTALACIJA			Knjiga: 4		
	Projektant	M. ŠOŠTARIĆ		amplituda d.o.o. Amplituda vala d.o.o. Poljana Z. Mikine 26,10000 Zagreb E-mail: info@amplituda-vala.hr WEB: www.amplituda-vala.hr	Naziv dokumenta: SITUACIJA SA OBJEKTIMA		Broj nacrta: 003ST01		+ -
	Glavni projektant	D. BARAC							List br.: 04
Datum 02/2015.	IME	POTPIS	Format: A3				Mjerilo: -	Listova: 18	