


This document remains the exclusive property of the "AMPLITUDA VALA d.o.o." Company. Reproduction or any use not in conformity with the intended application is not permissible.

Ovaj dokument ostaje u isključivoj vlasništvu poduzeća AMPLITUDA VALA d.o.o. Pretisak i upotreba izvan namjene nisu dopušteni.

FILE NAME: 003ST01

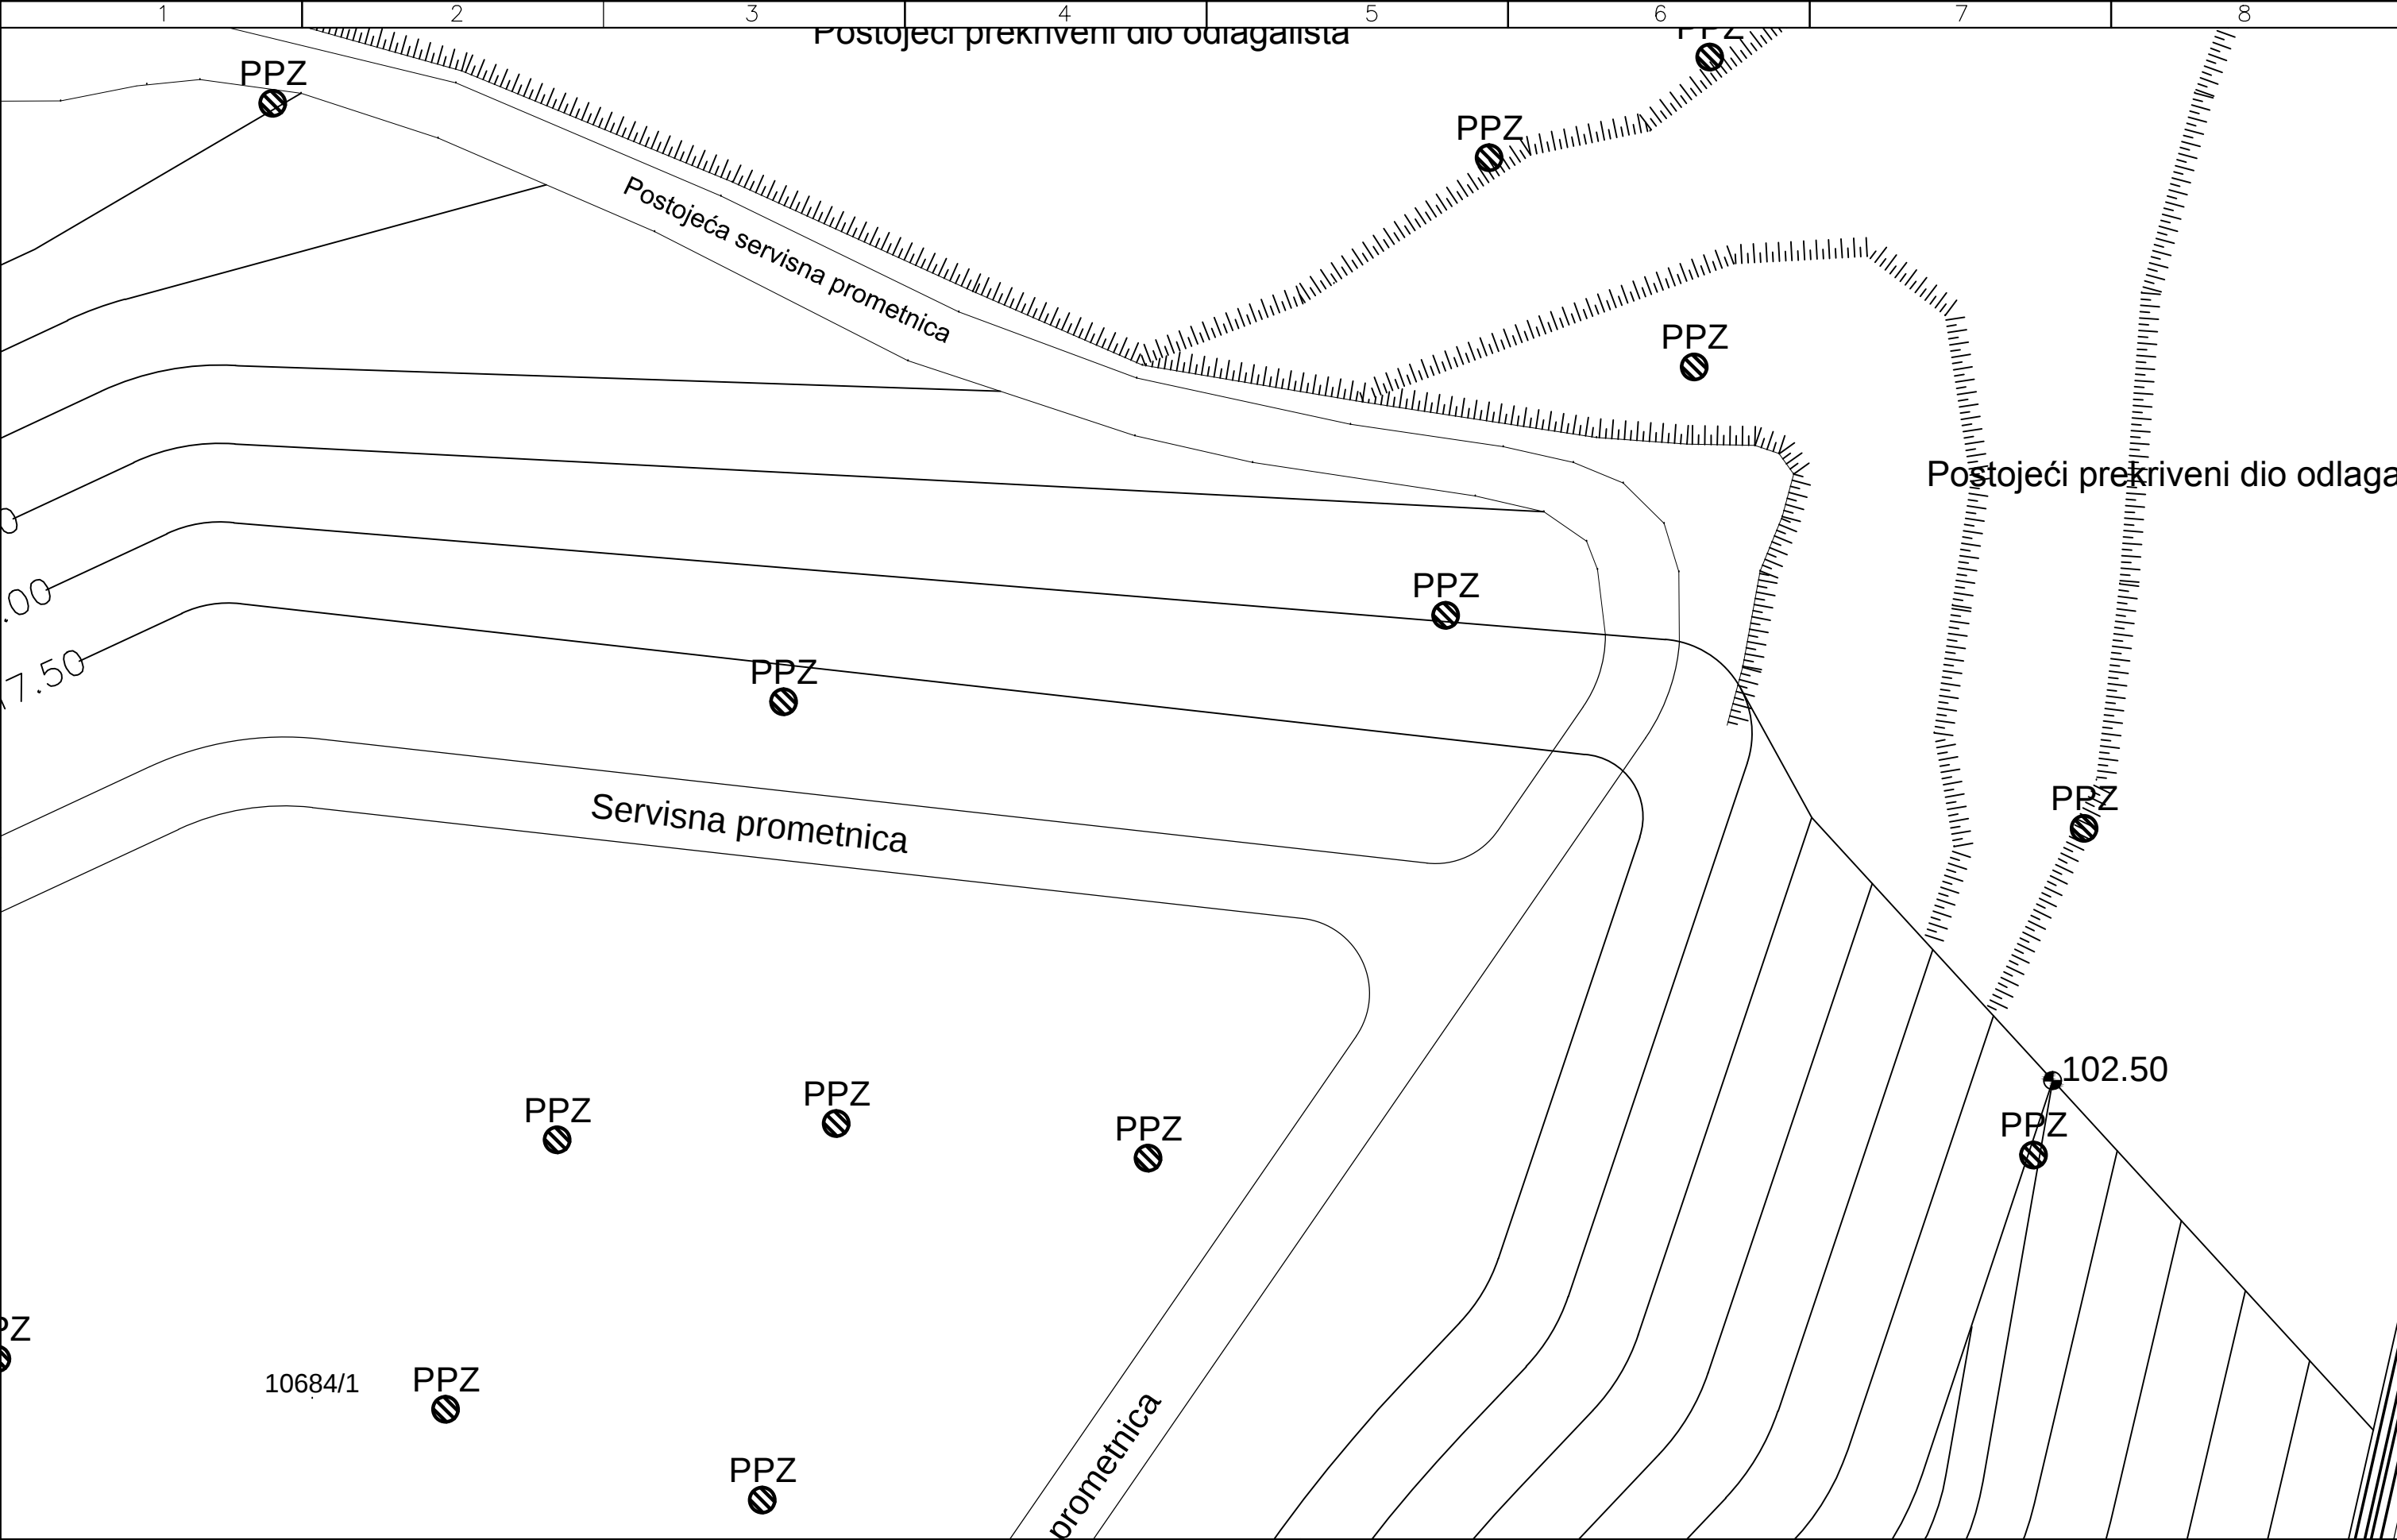

Pečat i potpis projektanta:		Investitor: GRAD OSIJEK, Franje Kuhača 9, 31000 Osijek		Faza projekta: GLAVNI	Z. O. projekta: 10-005/15	Projekt broj: PG-001-15	
E 2112 MARKO ŠOŠTARIĆ mag.ing.el. OVLASTENI INŽENJER ELEKTROTEHNIKE		Građevina: ODLAGALIŠTE NEOPASNOG OTPADA "LONČARICA VELIKA" - OSIJEK		Naziv projekta: PROJEKT ELEKTROINSTALACIJA		Knjiga: 4	
		Projektant	M. ŠOŠTARIĆ	Naziv dokumenta: SITUACIJA SA OBJEKTIMA		Broj nacrt: 003ST01	
		Glavni projektant	D. BARAC			List br.: 09	
		Datum	02/2015.			Format: A3	Mjerilo: -
		IME	POTPIS	Amplituda vala d.o.o. Poljana Z. Mikine 26, 10000 Zagreb E-mail: info@amplituda-vala.hr WEB: www.amplituda-vala.hr		Listova: 18	