PRESJEK 1-1

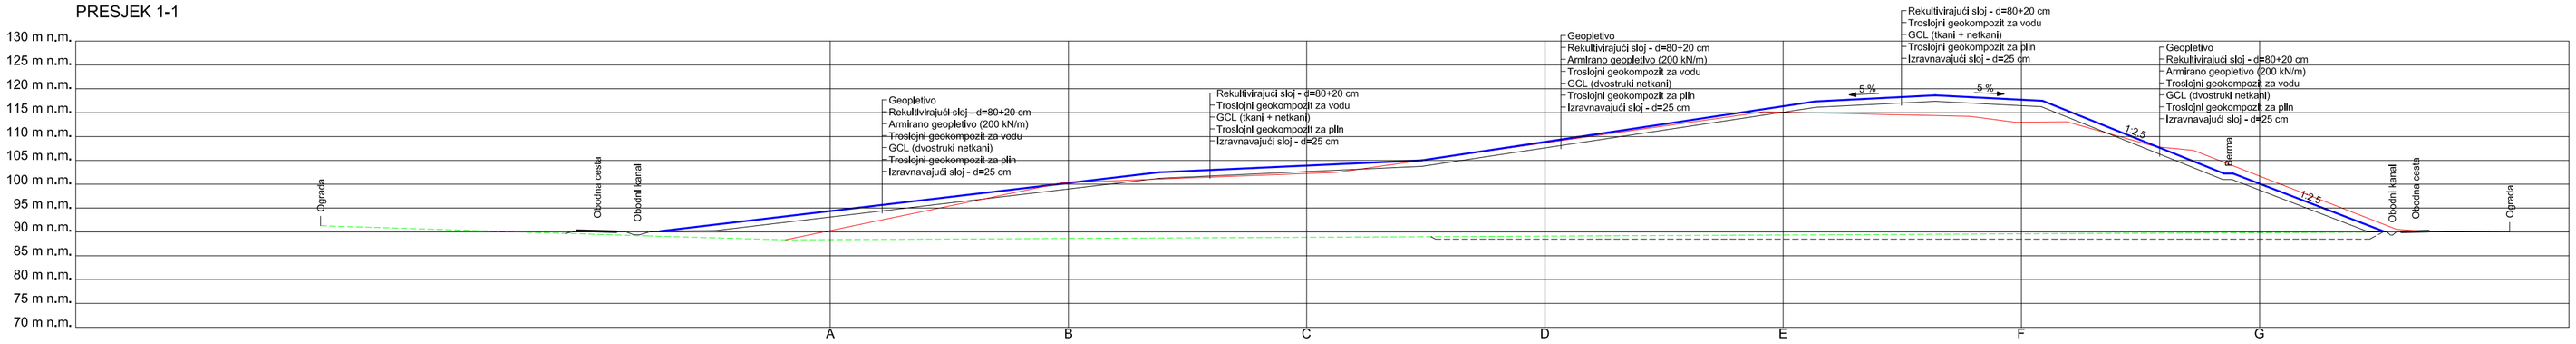

PRESJEK 2-2

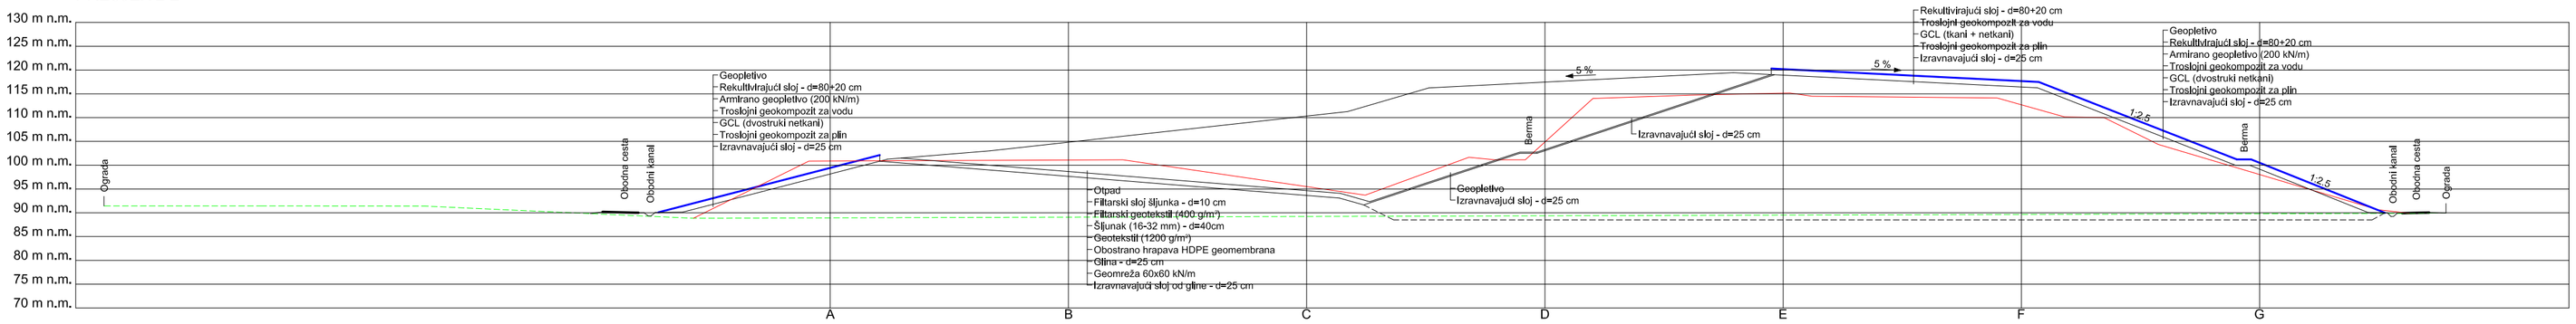

PRESJEK 3-3

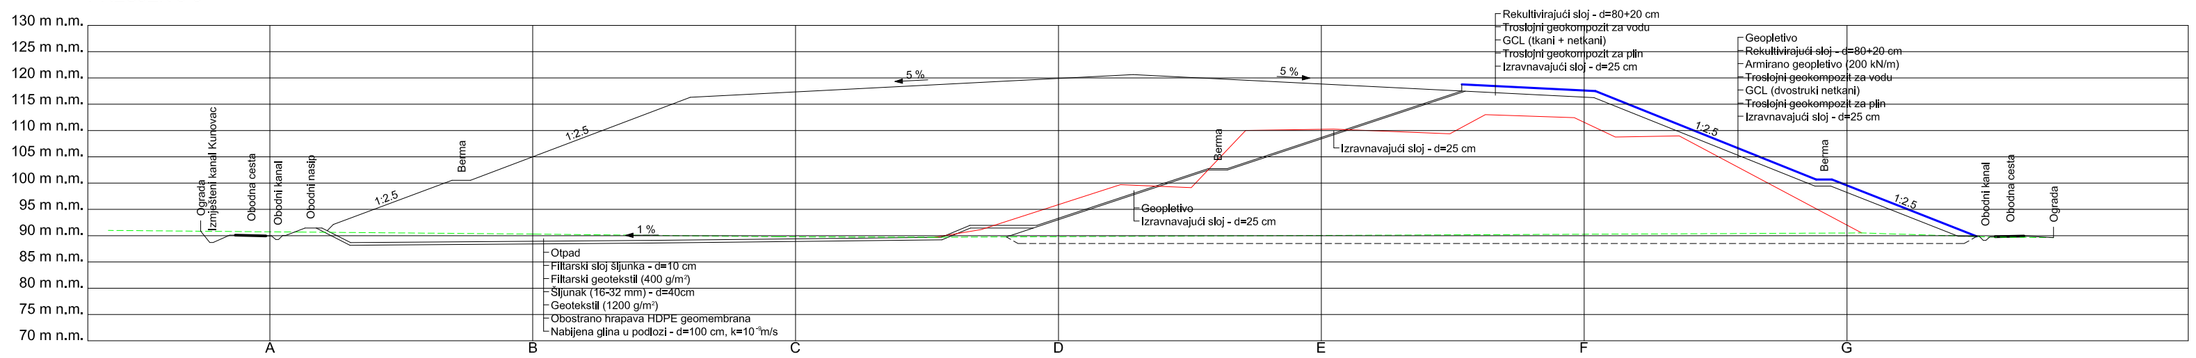

PRESJEK 4-4

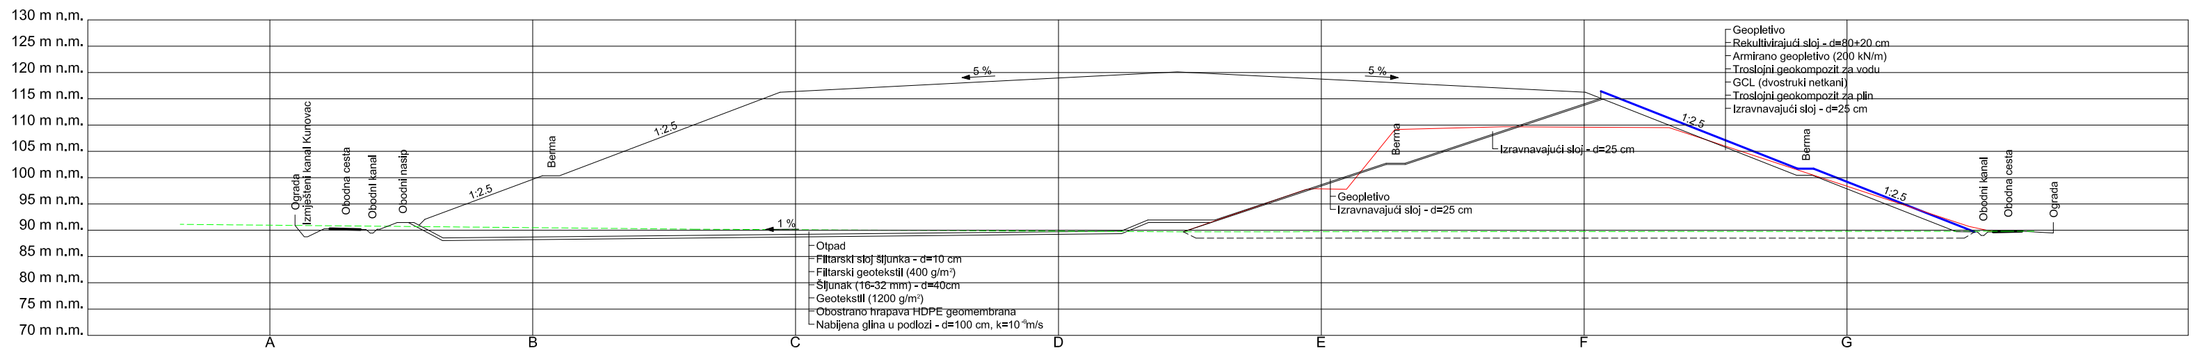

PRESJEK 5-5

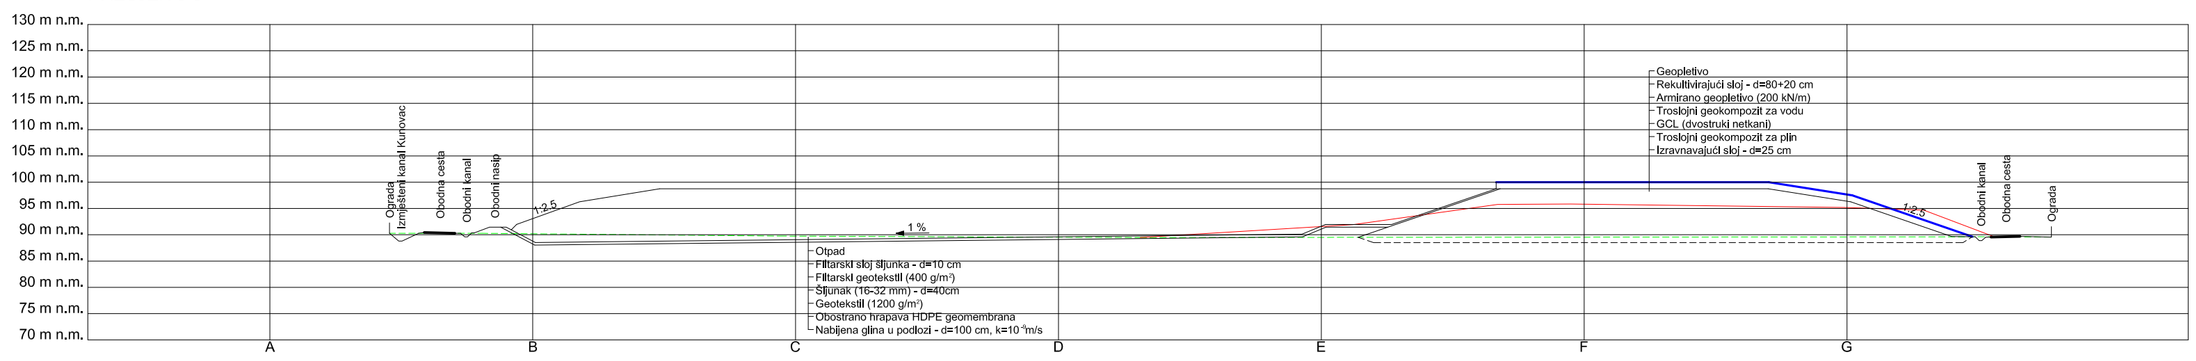

LEGENDA:

- Linija postojećeg terena
- Linija postojećeg otpada
- Linija prekrivke odlagališta

PanGeo Projekt d.o.o.
M. Haberlea 6
10 000 Zagreb
Tel: + 385 1 77 87 158
Fax: + 385 1 79 80 862
e-mail: info@pangeoprojekt.hr
web: www.pangeoprojekt.hr

PROJEKTANT:	Davor Barać, dipl. ing. građ.
INVESTITOR:	GRAD OSIJEK Franje Kuhača 9, 31 000 Osijek
LOKACIJA:	k.č.br.: 11129/3, 10684/1, 10683/8, 10686, 10685/1, 10685/2, 10685/3 i 10701/3, k.o. Osijek
GRAĐEVINA:	ODLAGALIŠTE NEOPASNOG OTPADA "LONČARICA VELIKA" - OSIJEK
NAZIV MAPE:	GEOTEHNIČKO - HIDROTEHNIČKI PROJKET TIJELA ODLAGALIŠTA
PROJEKTANT SURADNIK:	Krunoslav Ravnjak, ing. građ. Filip Bujan, mag. ing. aedif. Valentina Habdija Žigman, mag. ing. prosp. arch. Željko Varga, mag. ing. prosp. arch. mr. sc. Ivan Barbić, dipl. ing. građ.
SADRŽAJ:	PRESJECI 1-1 DO 5-5
MJERILO:	1:1000/1000

VRSTA PROJEKTA:	BROJ PROJEKTA:	ZOP:	REDNI BROJ MAPE:	DATUM:	REVIZIJA:	BROJ PRILOGA:
GLAVNI GRAĐEVINSKI PROJEKT	10-004/15	10-005/15	1/4	siječanj 2015.	-	5