



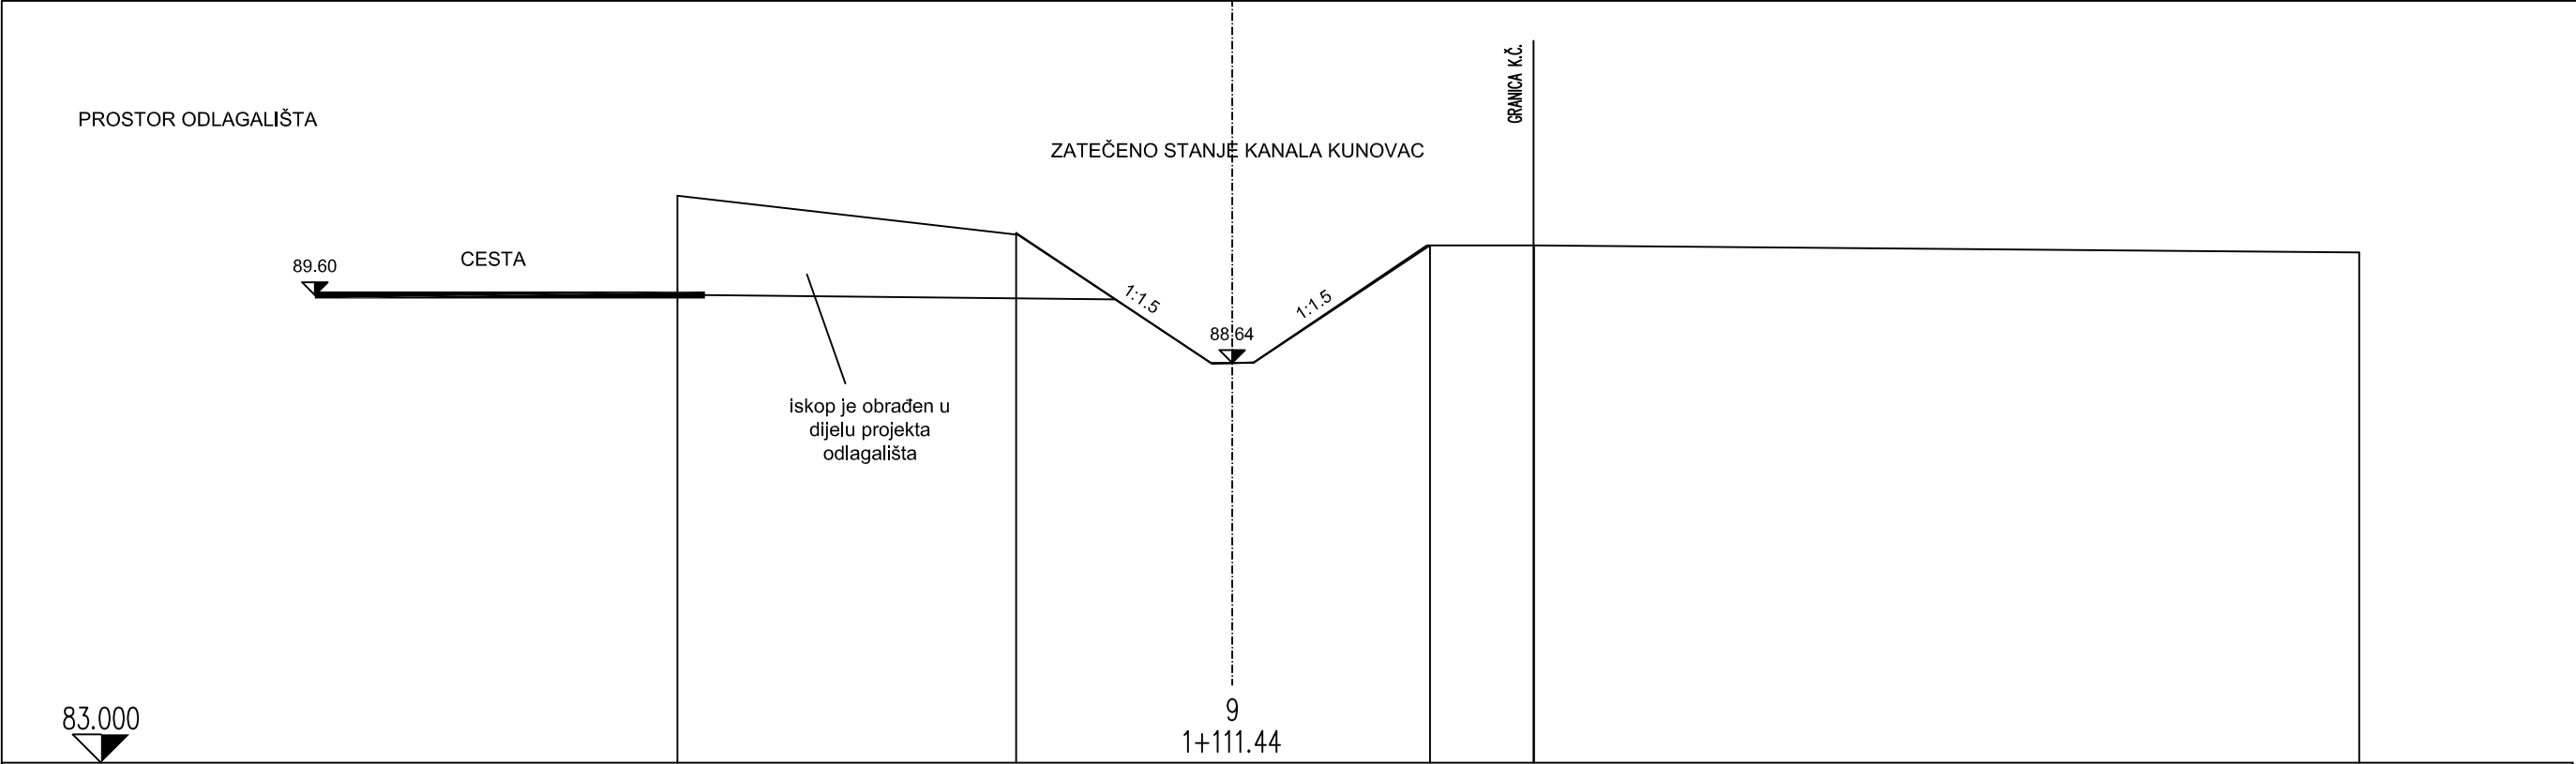

KANAL			88.64	88.64	88.64	
OD.OSI			0.300	0.000	0.300	
TEREN	91.000	90.45	88.63	88.636	90.29	90.200
OD.OSI	7.826	3.05	0.29	0.000	2.74	15.896

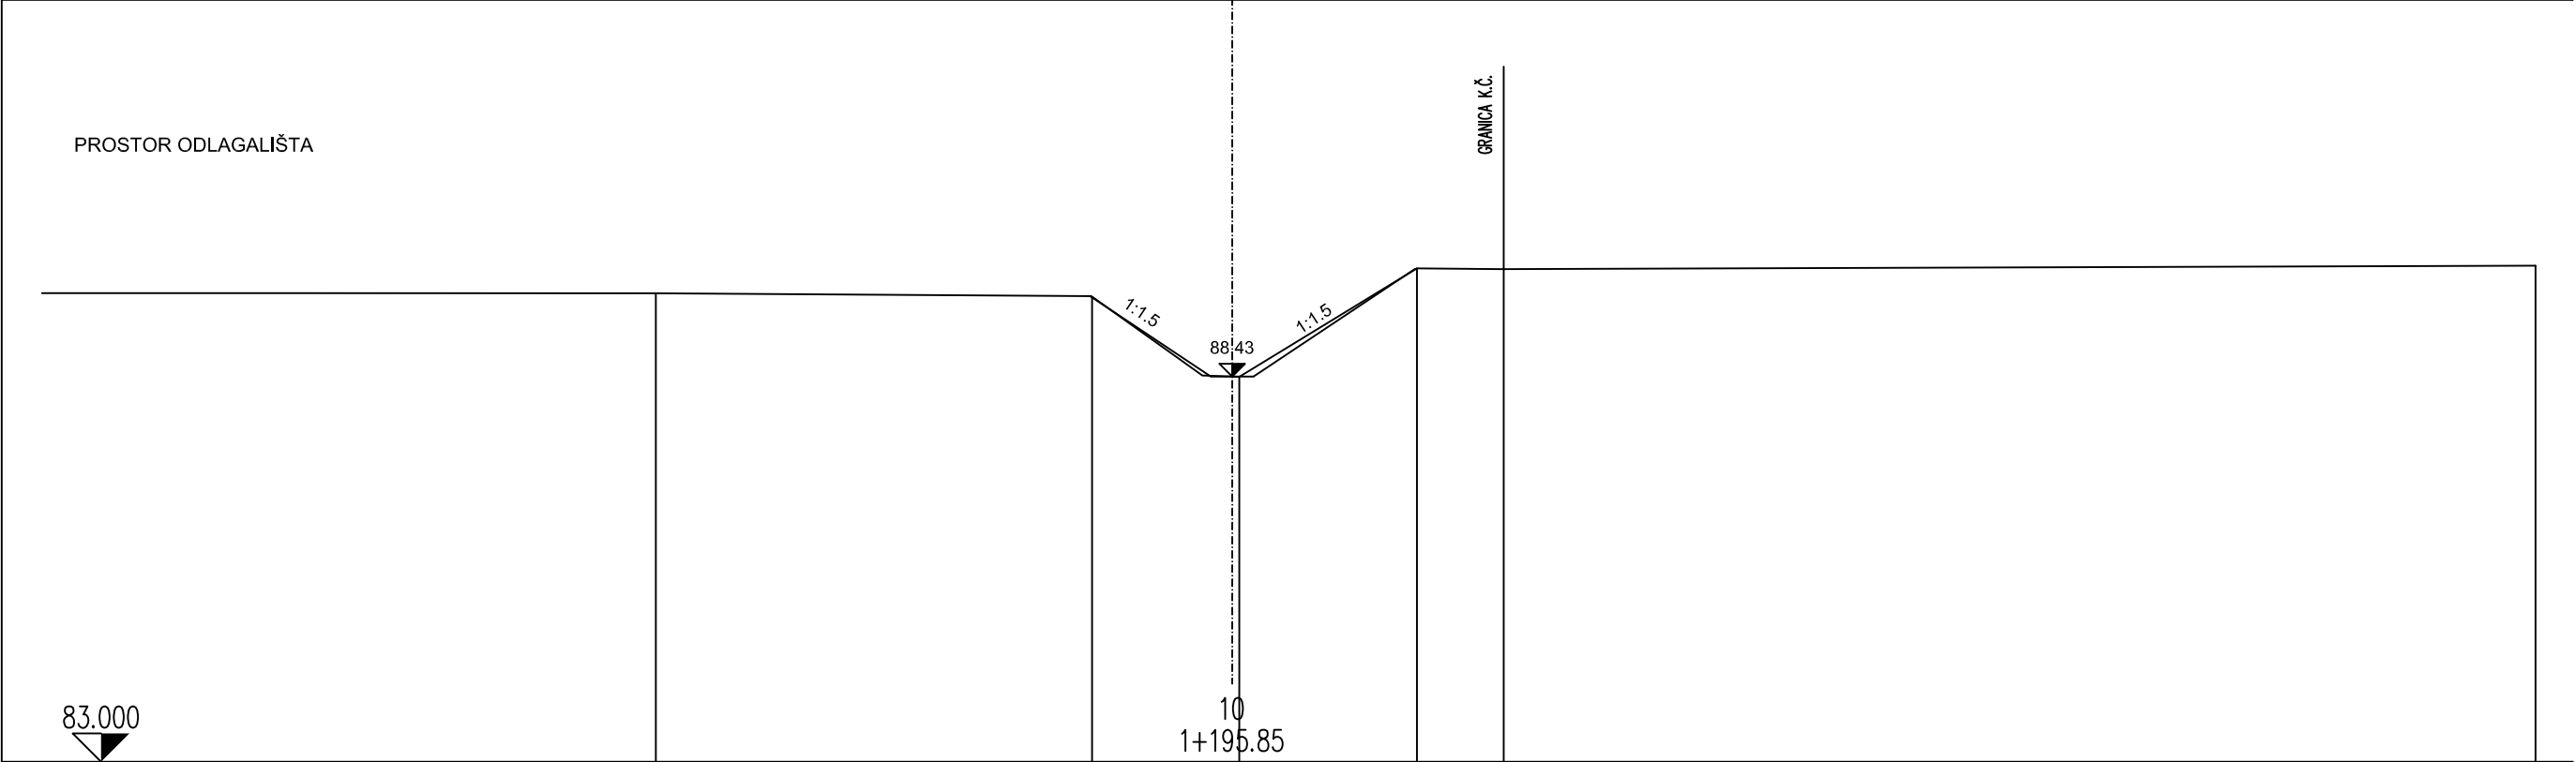

KANAL			88.43	88.43	88.43	
OD.OSI			0.300	0.000	0.300	
TEREN	89.610	89.57	88.43	88.436	89.96	90.000
OD.OSI	8.130	1.99	0.000	0.000	2.60	18.384

POPREČNI PROFILI KANALA KUNOVAC
OD ST. 1+111,44 - 1+195,85

Mj. 1:100



PanGeo Projekt d.o.o.
M. Haberlea 6
10 000 Zagreb

Tel: + 385 1 77 87 158
Fax: + 385 1 79 80 862
e-mail: info@pangeoprojekt.hr
web: www.pangeoprojekt.hr

PROJEKTANT:
Filip Bujan, mag. ing. aedif.

INVESTITOR:
GRAD OSIJEK
Franje Kuhača 9, 31 000 Osijek

LOKACIJA:
k.č.br.: 11129/3, 10684/1, 10683/8, 10686, 10685/1,
10685/2, 10685/3 i 10701/3, k.o. Osijek

GRADEVINA:
ODLAGALIŠTE NEOPASNOG OTPADA
"LONČARICA VELIKA" - GRAD OSIJEK

PROJEKTANT SURADNIK:
Krunoslav Ravnjak, ing. građ.
Branko Vidmar, mag. ing. aedif.

NAZIV MAPE:
HIDROTEHNIČKI PROJEKT VODOVODA I
ODVODNJE

SADRŽAJ:
POPREČNI PROFIL KANALA KUNOVAC
OD STACIONAZE 1+111,44 DO 1+195,85

MJERILO:
1:100

VRSTA PROJEKTA:
GLAVNI GRAĐEVINSKI PROJEKT
- IZMJENE I DOPUNE

BROJ PROJEKTA:
10-019/15

ZOP:
10-005/15

REDNI BROJ MAPE:
2/4

DATUM:
siječanj 2015.

REVIZIJA:
-

BROJ PRILOGA:
7