


PROFIL–1: KUNOVAC
MJERILO 1:1000/100

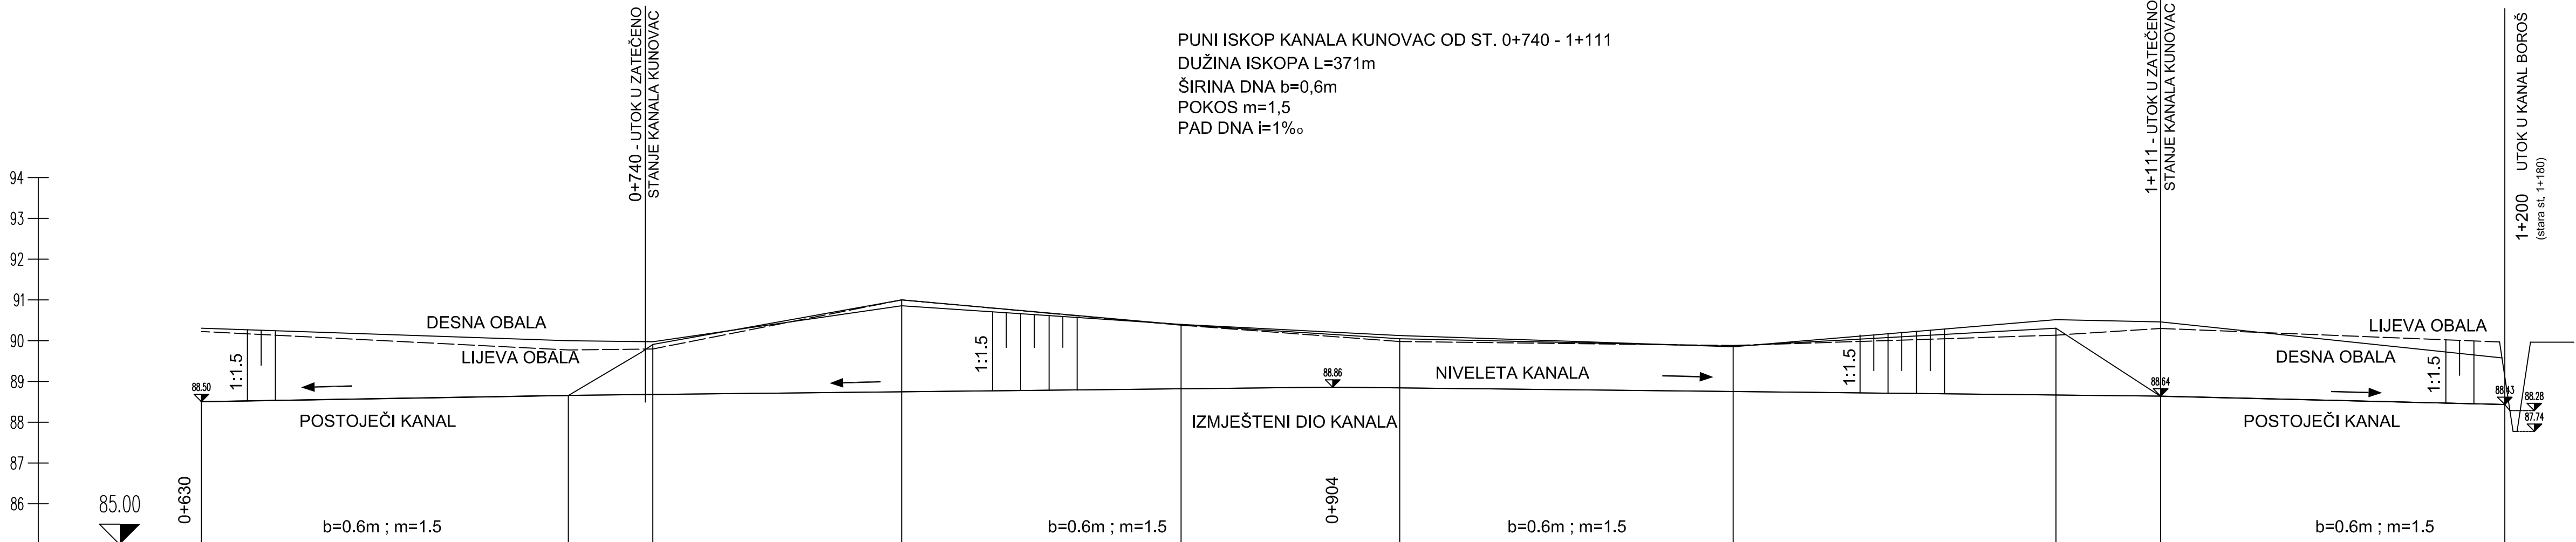

UZDUŽNI NAGIB																			
KOTE NIVELETE	88.504		88.659	88.681		88.747		88.820		88.859	88.842		88.754		88.669		88.641		88.434
KOTE DNA	88.504		88.655	89.908		91.000		90.390		90.048		89.866		90.306		88.636		88.434	
STACIONAŽE	30.98	0.7	20.97	41.69	0.62	71.23	0.9	24.84	1.0	6.62	85.77	1.1	11.43	95.84					
OZNAKE PROFILA	1	89.986	2	20.721	3	61.020	4	68.519	5	53.612	6	81.780	7	79.150	8	25.663	9	84.409	10

UZDUŽNI PROFIL KANALA KUNOVAC
OD ST. 0+630 - 1+200

Mj. 1:1000/100



PanGeo Projekt d.o.o.
M. Haberlea 6
10 000 Zagreb

Tel: + 385 1 77 87 158
Fax: + 385 1 79 80 862
e-mail: info@pangeoprojekt.hr
web: www.pangeoprojekt.hr

PROJEKTANT:
Filip Bujan, mag. ing. aedif.

INVESTITOR:
GRAD OSIJEK
Franje Kuhača 9, 31 000 Osijek

LOKACIJA:
k.č.br.: 11129/3, 10684/1, 10683/8, 10686, 10685/1,
10685/2, 10685/3 i 10701/3, k.o. Osijek

GRADEVINA:
ODLAGALIŠTE NEOPASNOG OTPADA
"LONČARICA VELIKA" - GRAD OSIJEK

NAZIV MAPE:
HIDROTEHNIČKI PROJEKT VODOVODA I
ODVODNJE

PROJEKTANT SURADNIK:
Krunoslav Ravnjak, ing. grad.
Branko Vidmar, mag. ing. aedif.

VRSTA PROJEKTA:
GLAVNI GRAĐEVINSKI PROJEKT
- IZMJENE I DOPUNE

BROJ PROJEKTA:
10-019/15

ZOP:
10-005/15

REDNI BROJ MAPE:
2/4

DATUM:
siječanj 2015.

REVIZIJA:
-

MJERILO:
1:1000/100
BROJ PRILOGA:
8