




SHEMATSKI PRIKAZ OBLAGANJA OPEKOM NADZEMNOG HIDRANTA

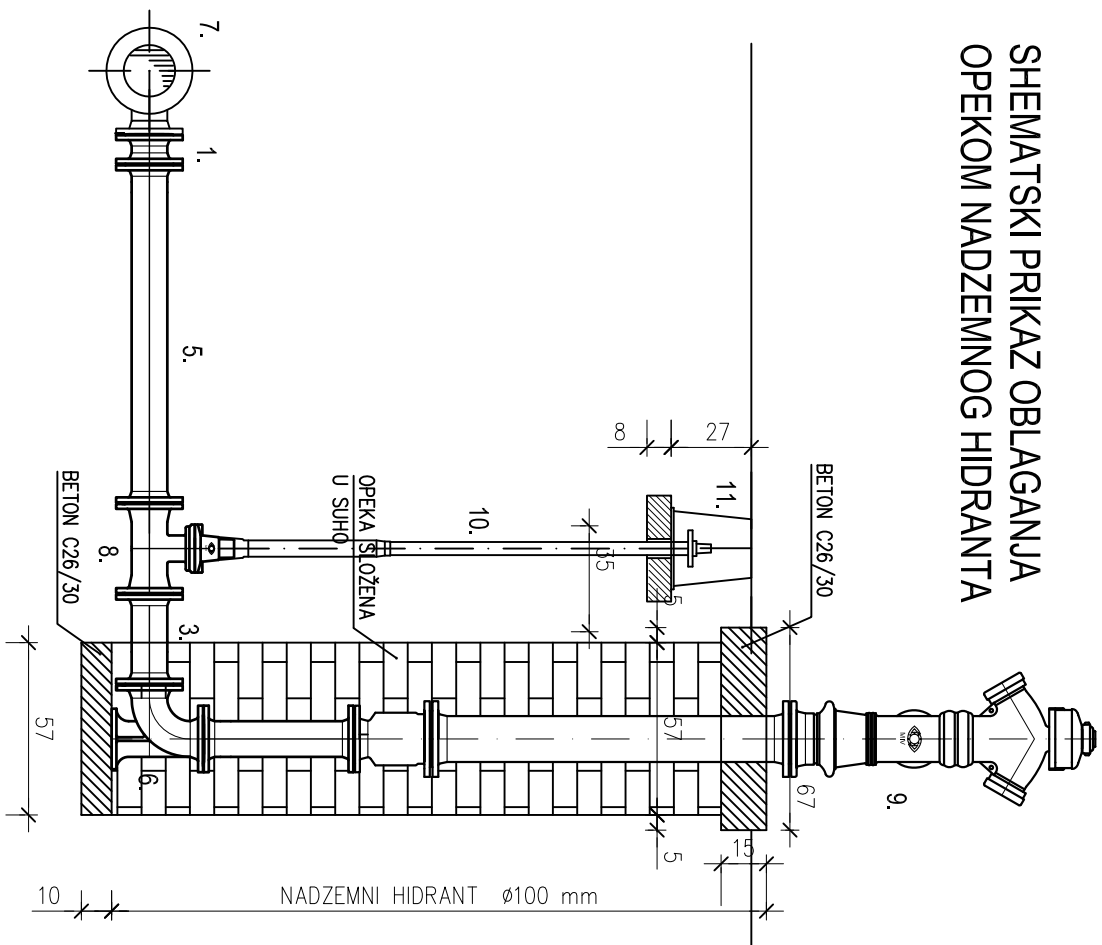

SPECIFIKACIJA

RED. BR.	OPIS KOMADA	OZN. ili RF. MOD.	DN (mm)	PN (bar)	DULJINA ili KUT	KOM.	TEŽINA (kg/kom.)
1.	RAVNI KOMAD s prirubnicama	FFG	100	16	100	5	9.1
2.	OTČJEPLNI KOMAD s prirubnicama	T	150 150	16	440 220	1	32.0
3.	RAVNI KOMAD s prirubnicama	FFG	100	16	300	6	13.5
4.	REDUKCIJSKI KOMAD s prirubnicama	FFR	150 100	16	200	1	12.8
5.	RAVNI KOMAD s prirubnicama	FFG	100	16	1000	4	24.5
6.	KUTNI KOMAD 90° s prit. i stalcom	N	100	16	90°	6	16.8
7.	OTČJEPLNI KOMAD s prirubnicama	T	150 100	16	440 210	5	29.5
8.	EV-ZASUN kratki		100	16	190	6	27.8
9.	NADZEMNI HIDRANT		100	16		6	170.0
10.	UGRADB. GARANTURA					6	7.0
11.	KRUŽNA ULIČNA KAPA				230 125	6	8.0
12.	PRI RUBNIČKA SPOJNICA za PE		150	16	105	11	11.3
13	x komad sa prirubnicom		150	16		1	

MONTAŽNI PLAN NH

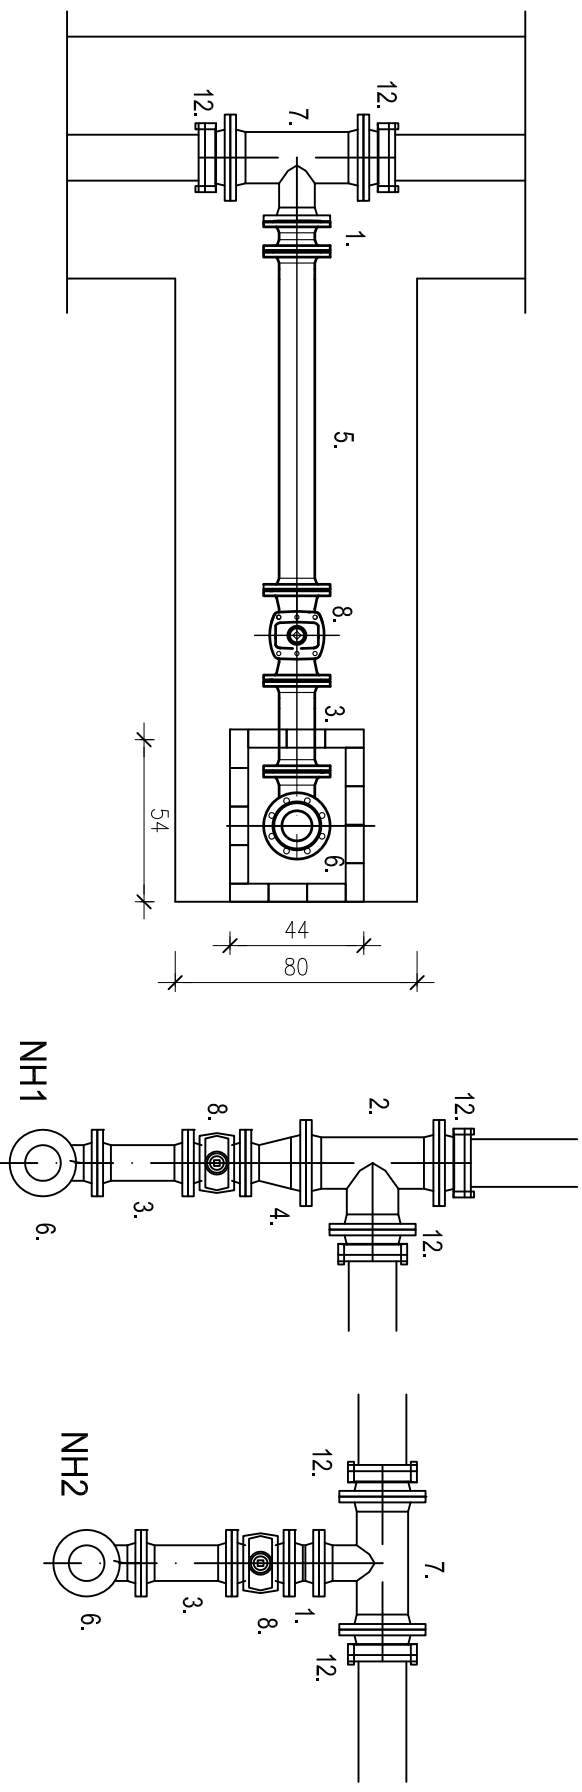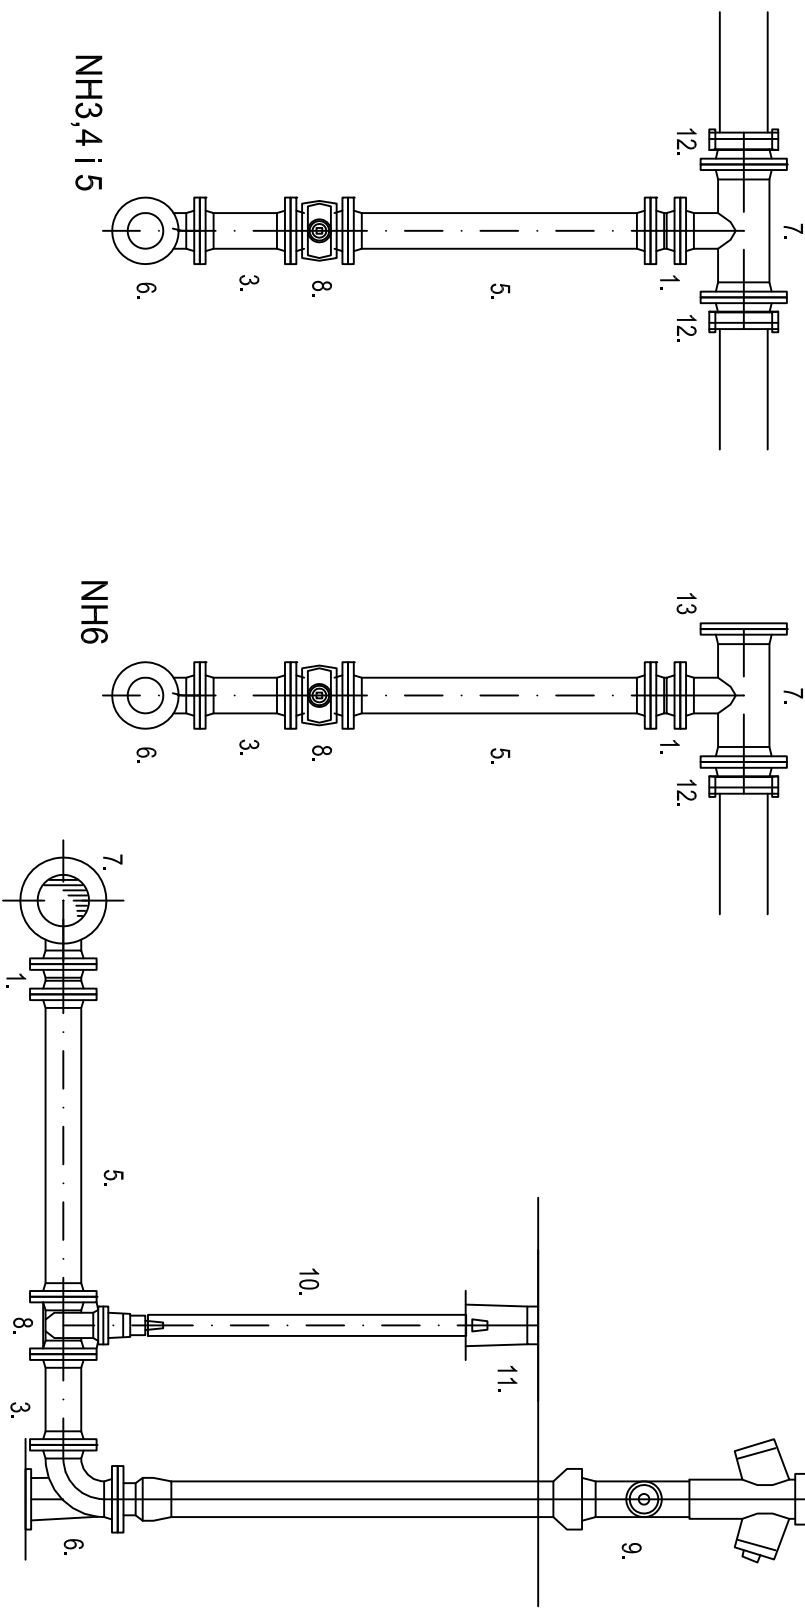

DETALJ NADZEMNOG HIDRANTA 1:25

 PanGeo Projekt d.o.o. M. Haberlea 6 10 000 Zagreb Tel: + 385 1 77 87 158 Fax: + 385 1 79 80 862 e-mail: info@pangeoprojekt.hr web: www.pangeoprojekt.hr						PROJECTANT:	
						Filip Bujan, mag. ing. aedif.	
INVESTITOR: GRAD OSIJEK Franje Kuhača 9, 31 000 Osijek						PROJECTANT SURADNIK: Krunoslav Ravnjak, ing. grad. Branko Vidmar, mag. ing. aedif.	
LOKACIJA: k.č.br.: 11129/3, 10684/1, 10683/8, 10686, 10685/1, 10685/2, 10685/3 i 10701/3, k.o. Osijek							
GRADEVINA: ODLAGALIŠTE NEOPASNOG OTPADA "LONČARICA VELIKA" - GRAD OSIJEK							
NAZIV MAPE: HIDROTEHNIČKI PROJEKT VODOVODA I ODVODNJE						SADRŽAJ: DETALJ NADZEMNOG HIDRANTA	
VISTA PROJEKTA: GLAVNI GRADEVINSKI PROJEKT - IZMJENE I DOPUNE		BROI PROJEKTA:	ZOP:	REDNI BROJ MAPE:	DATUM:	REVIZIJA:	MERILLO:
		10-019/15	10-005/15	2/4	siječanj 2015.	-	1:25
							BROI PRILOGA: 13