



Detalji drenaže oborinske vode na bermi postojećeg dijela odlagališta

M 1:50

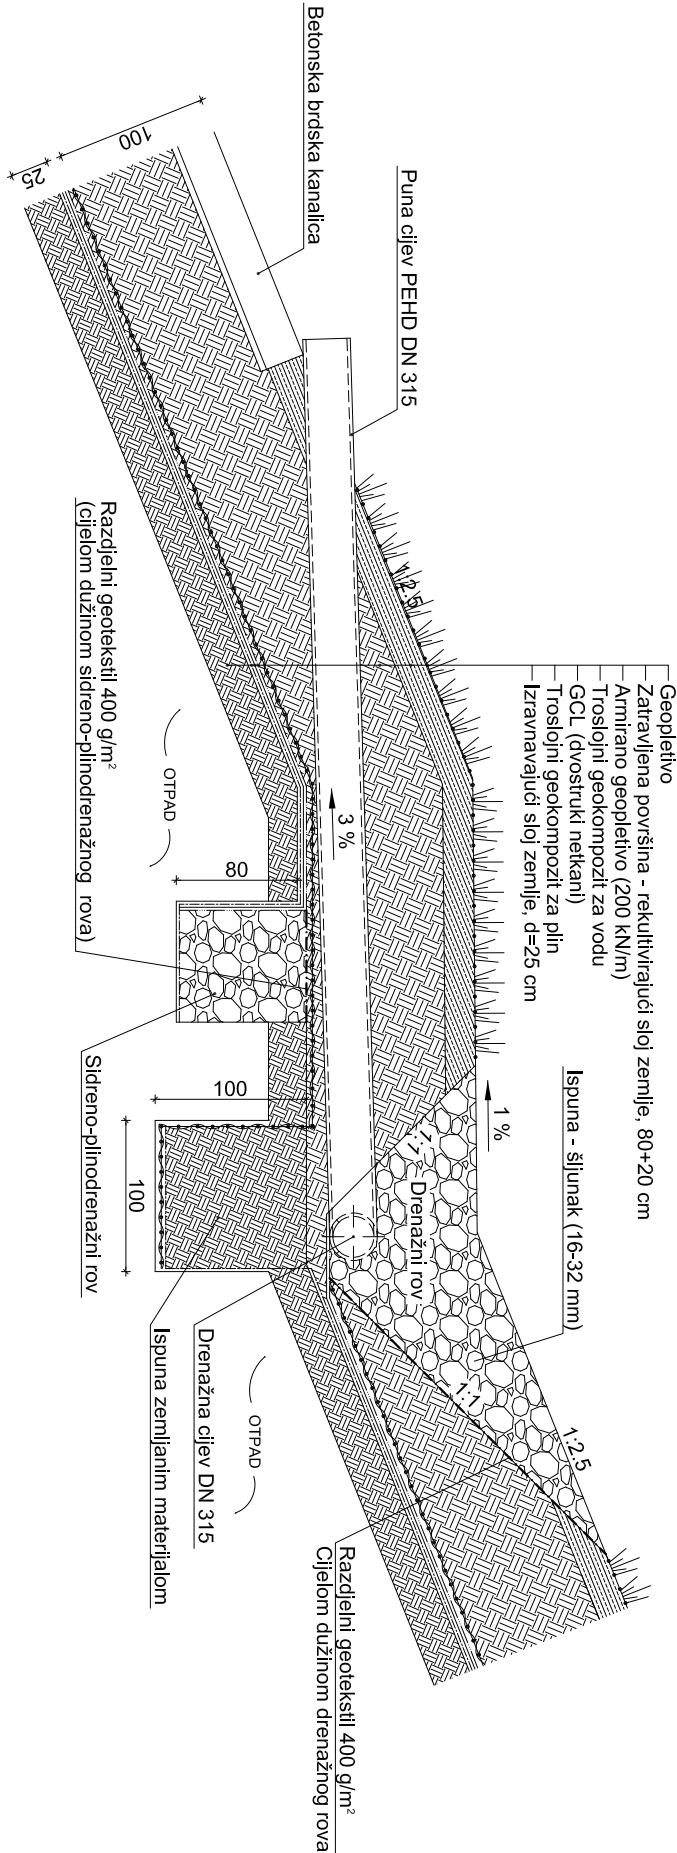


Mjesto ispusta u obodni kanal

M 1:50

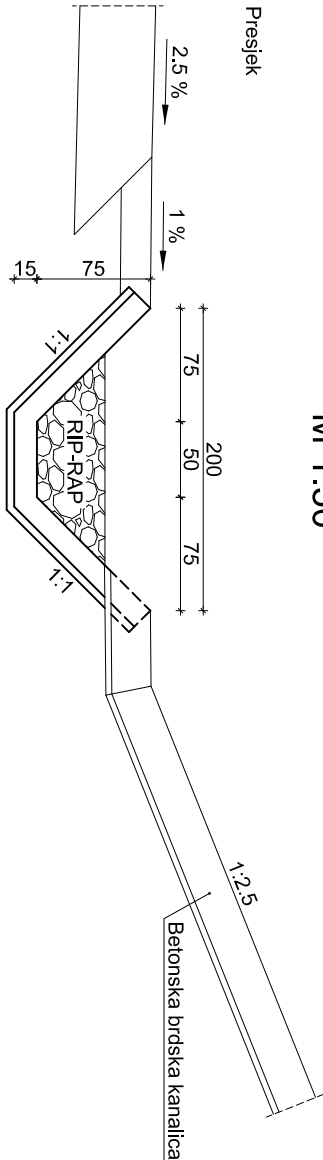


Detalji drenaže oborinske vode u nožici pokosa postojećeg dijela odlagališta

M 1:50

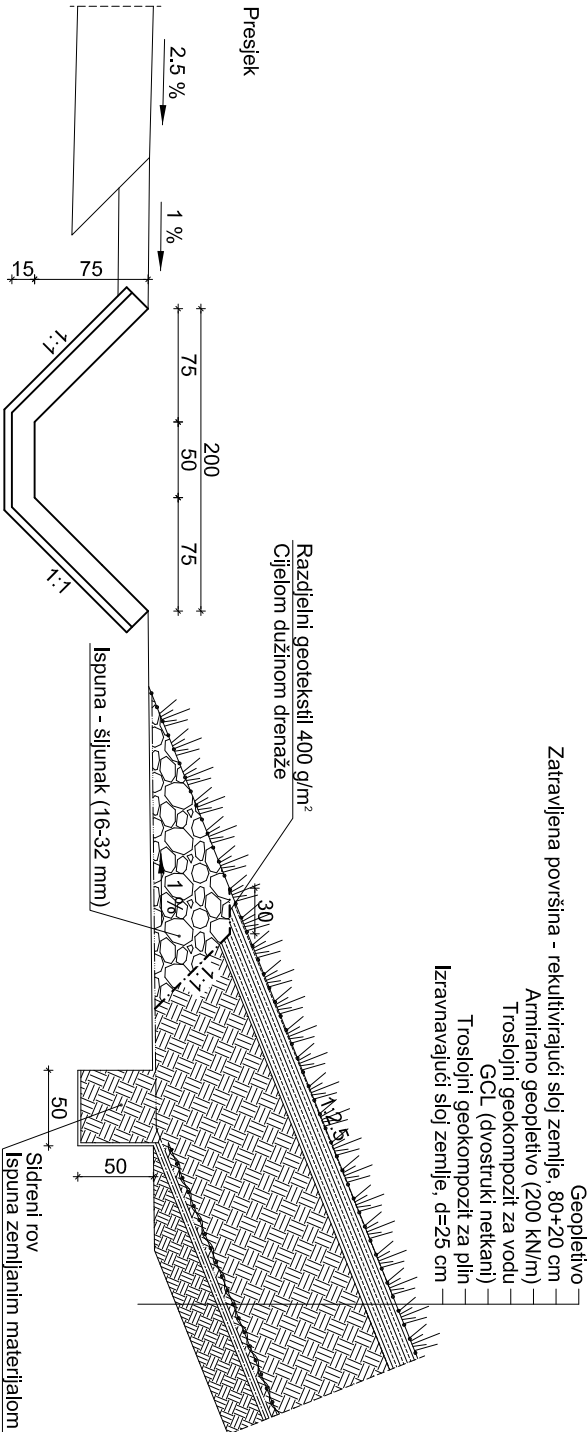

Betonska brdska kanalica

M 1:25

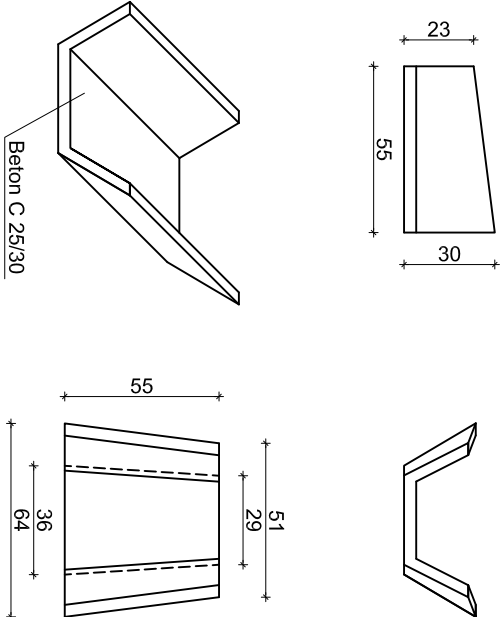

 PanGeo Projekt d.o.o. M. Haberleaa 6 10 000 Zagreb Tel: + 385 1 77 87 158 Fax: + 385 1 79 80 862 e-mail: info@pangeprojekt.hr web: www.pangeprojekt.hr				PROJEKTANT: Davor Barać, dipl. ing. građ.			
INVESTITOR: GRAD OSIJEK Franje Kuhača 9, 31 000 Osijek				PROJEKTANT SURADNIK: Krunoslav Ravniak, ing. građ. Filip Bujan, mag. ing. aedif. Valentina Habiđja Žigman, mag. ing. prosp. arch. Željko Varga, mag. ing. prosp. arch. mr. sc. Ivan Barbić, dipl. ing. građ.			
LOKACIJA: k.č.br.: 11129/3, 10684/1, 10683/8, 10686, 10685/1, 10685/2, 10685/3 i 10701/3, k.o. Osijek				SAOPŠTAJE: DETALJ DRENAŽE OBORINSKIH VODA			
GRADJEVINA: "LONČARIĆA VELIKA" - OSIJEK				REDNI BROJ MAPE: 1/4			
NAZIV MAPE: GEOTEHNIČKO - HIDROTEHNIČKI PROJEKT TIJELA ODLAGALIŠTA				DATUM: siječanj 2015.			
VRSTA PROJEKTA: GLAVNI GRADEVINSKI PROJEKT				REVIZIJA: -			
BROJ PROJEKTA: 10-004/15				BROJ PRILOGA: 16			
ZOP: 10-005/15							