


Presjek, M 1:25

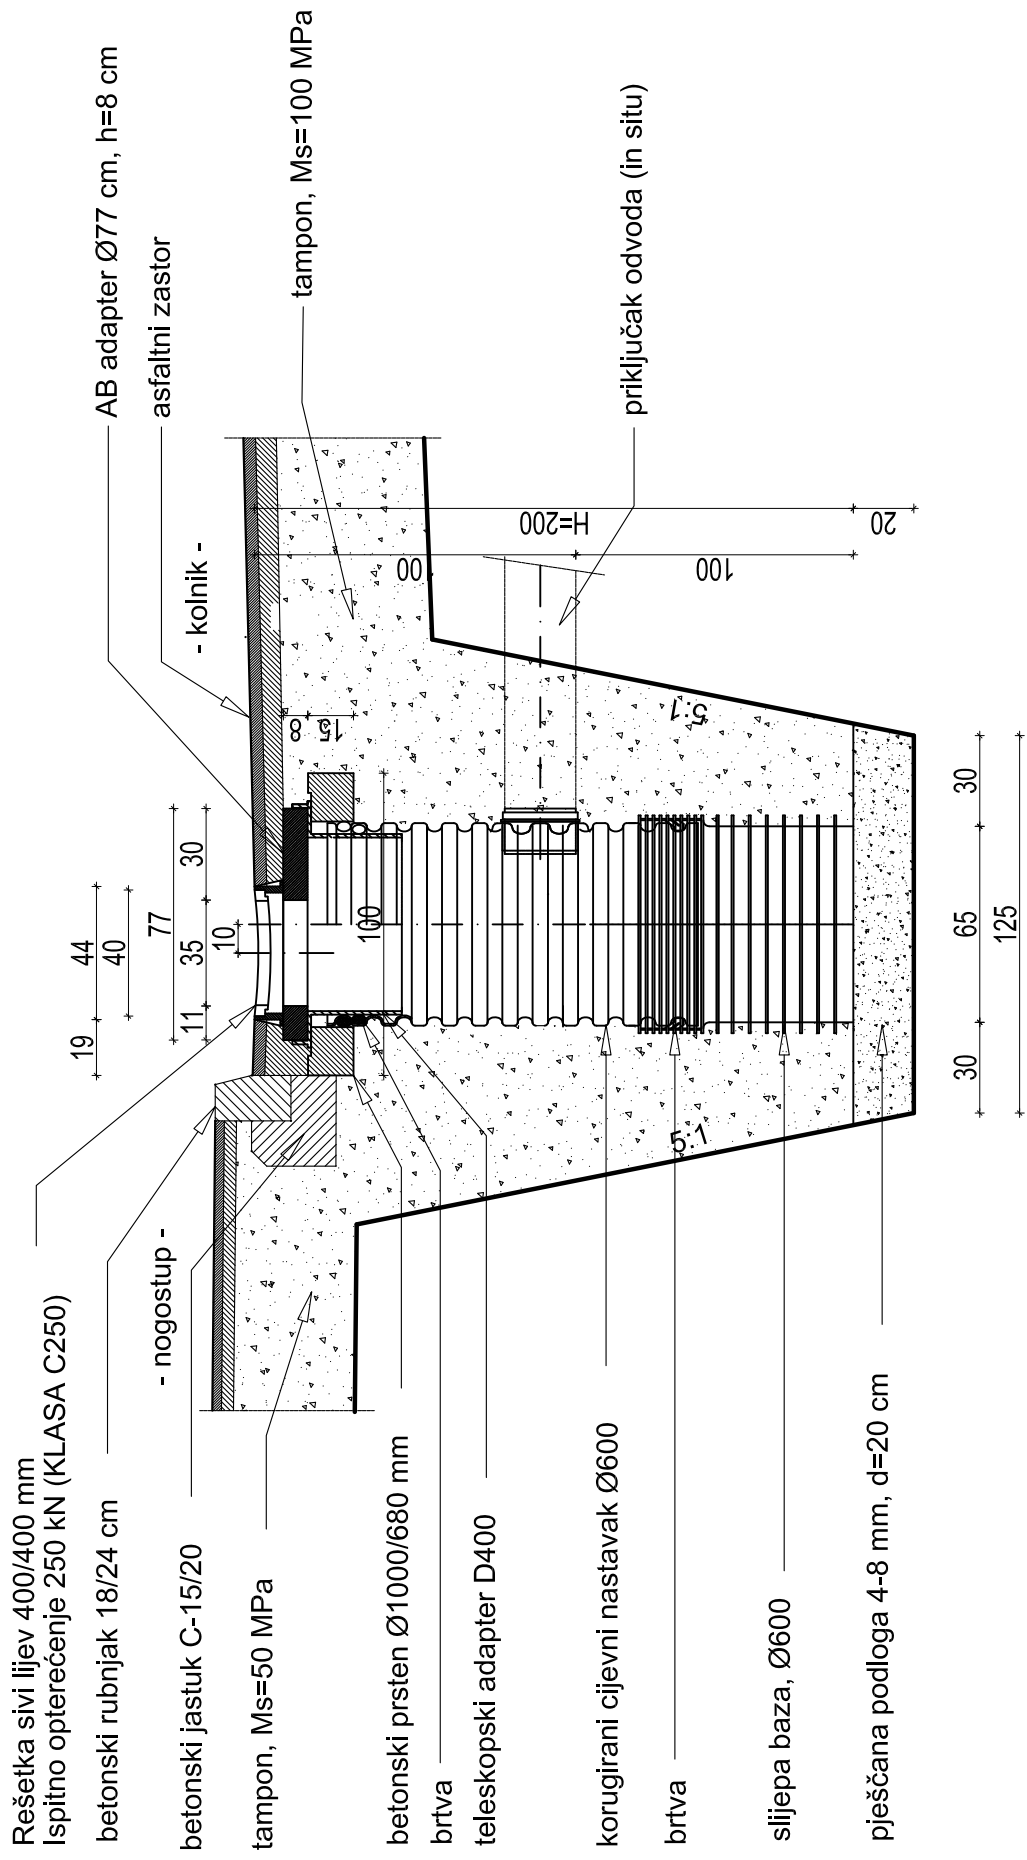

TIPSKI CESTOVNI PEHD SLIVNIK
Ø600 mm
MJ 1:25

 PanGeo Projekt d.o.o. M. Haberlea 6 10 000 Zagreb Tel: + 385 1 77 87 158 Fax: + 385 1 79 80 862 e-mail: info@pangeoprojekt.hr web: www.pangeoprojekt.hr	PROJEKTANT: Filip Bujan, mag. ing. aedif.	
	PROJEKTANT SURADNIK: Krunoslav Ravnjak, ing. građ. Branko Vidmar, mag. ing. aedif.	
	INVESTITOR: GRAD OSIJEK Franje Kuhača 9, 31 000 Osijek	
	LOKACIJA: k.č.br.: 11129/3, 10684/1, 10683/8, 10686, 10685/1, 10685/2, 10685/3 i 10701/3, k.o. Osijek	
	GRAĐEVINA: ODLAGALIŠTE NEOPASNOG OTPADA "LOŃČARICA VELIKA" - GRAD OSIJEK	
NAZIV MAPE: PROJEKT ULAZNO IZLAZNE ZONE, PROMETNIH POVRŠINA I UREĐENJA OKOLIŠA	SADRŽAJ: TIPSKI CESTOVNI PEHD SLIVNIK Ø600 mm	MJERILO: 1:25
VRSTA PROJEKTA: GLAVNI GRAĐEVINSKI PROJEKT - IZMJENE I DOPUNE	BROJ PROJEKTA: 10-020/15	DATUM: siječanj 2015.
	BROJ PROJEKTA: 10-020/15	REDAJNI BROJ MAPE: 3/4
		REVIZIJA: - -
		BROJ PRILOGA: 16