



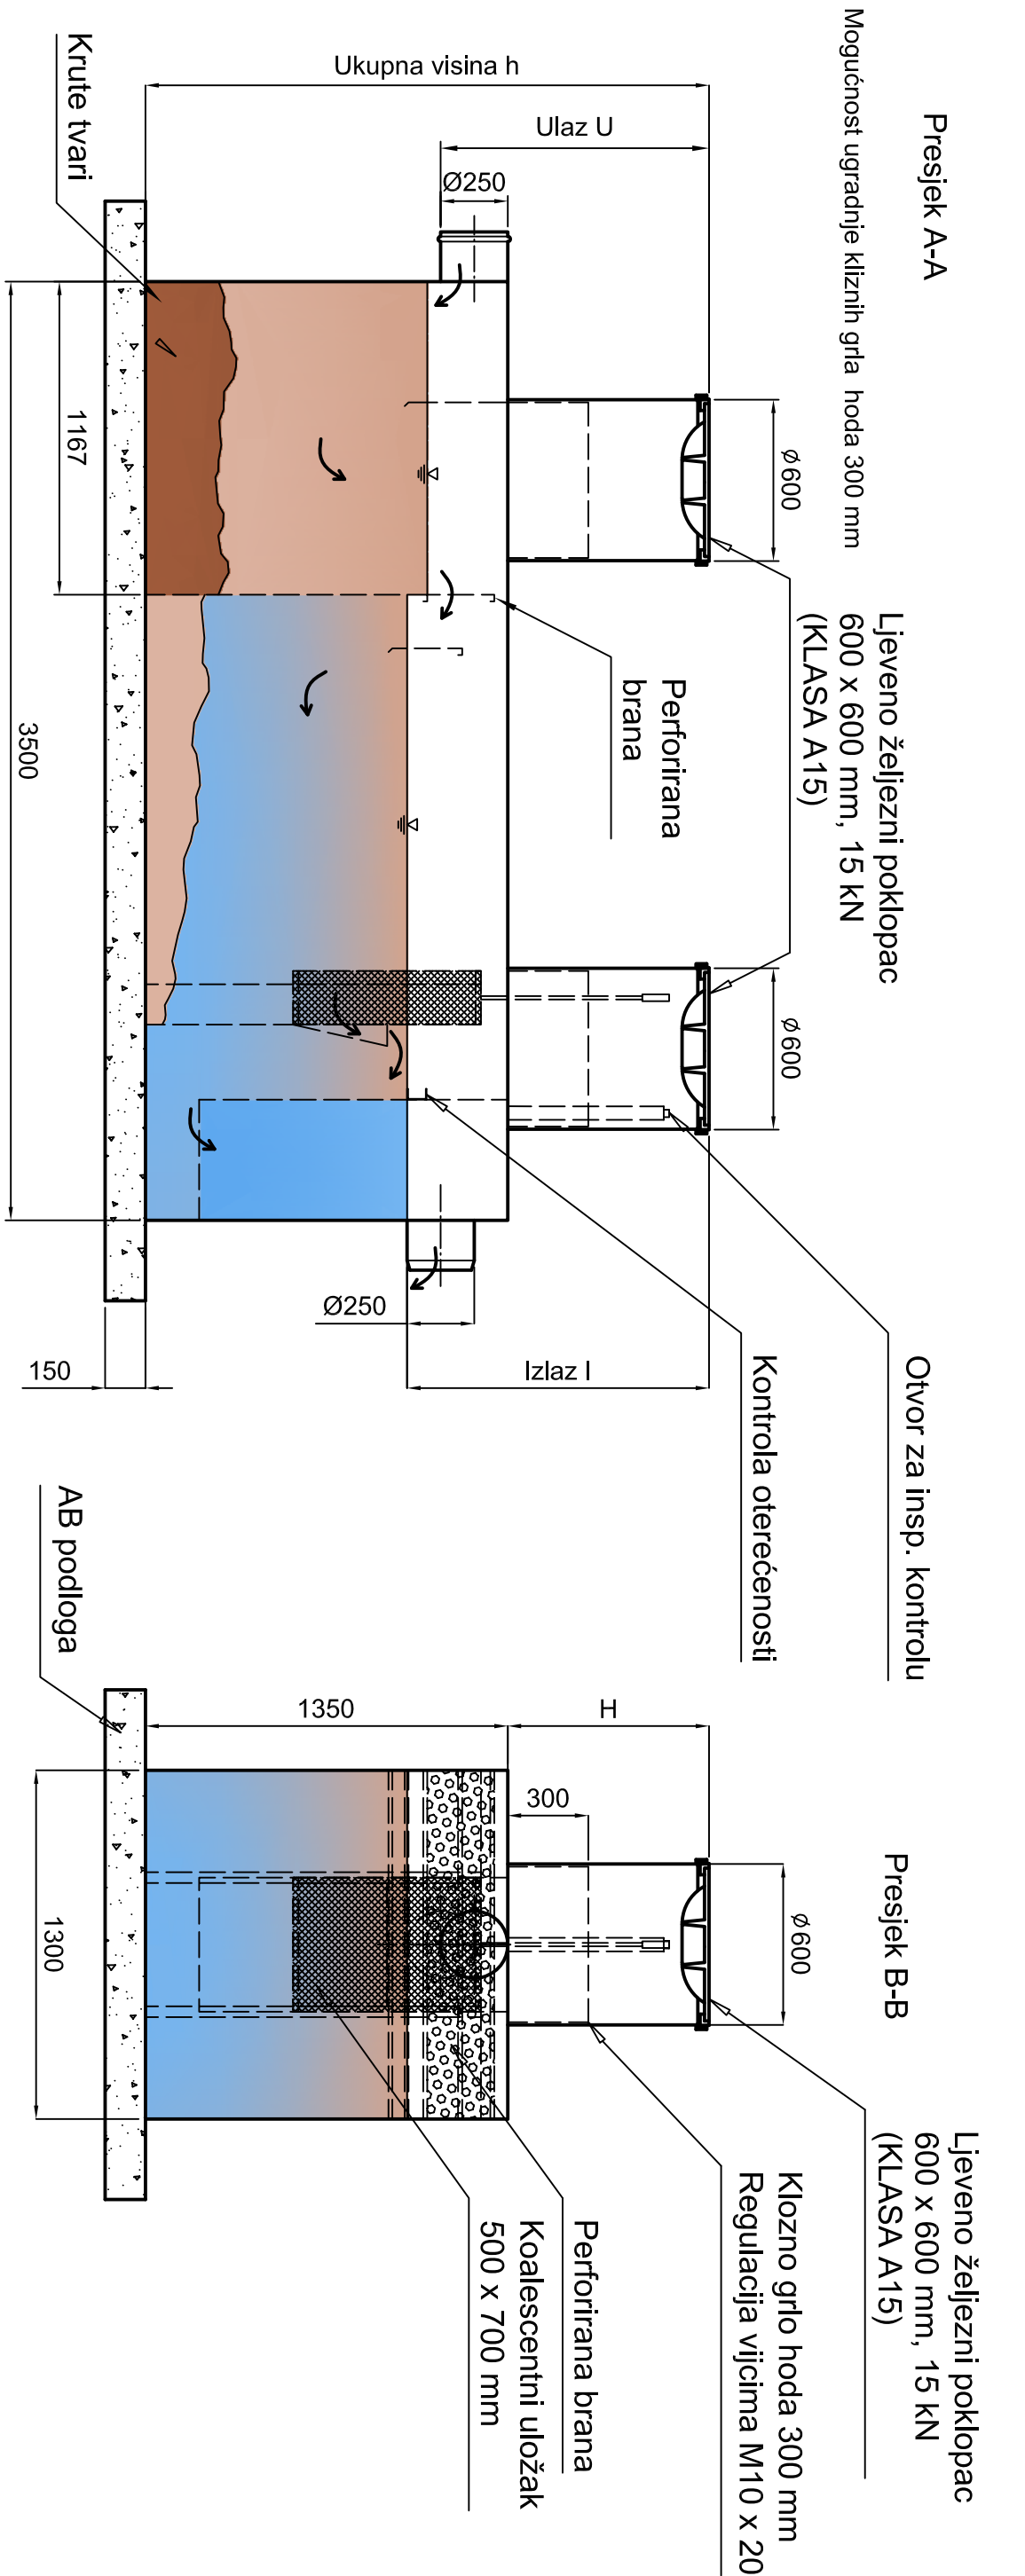

Tlocrt

4100

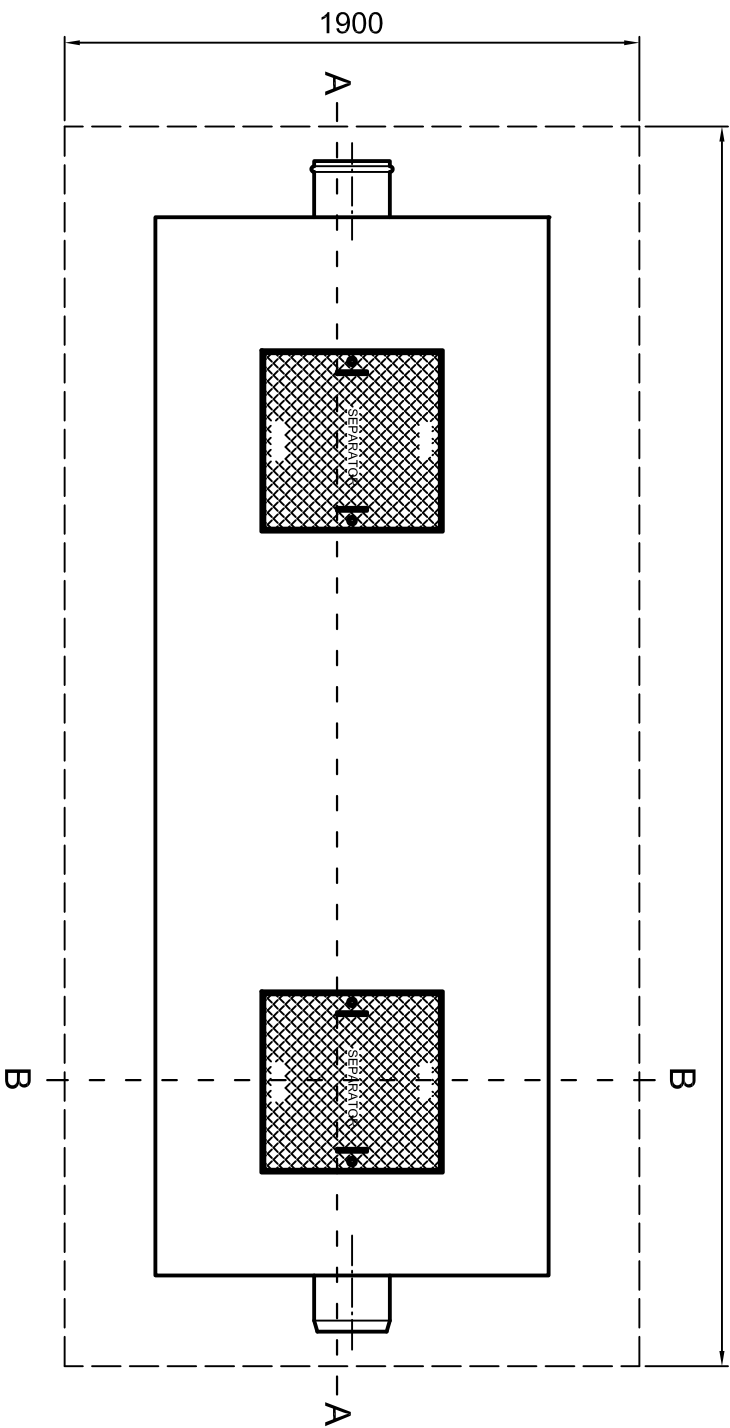

Volumen separatora:6000 l

Protok separatora:30 l/s

Masa praznog separatora:1150 kg

Masa punog separatora:6250 kg

SEPARATOR MINERALNIH ULJA

MJ 1:25

 PanGeo Projekt d.o.o. M. Haberleša 6 10 000 Zagreb Tel: + 385 1 77 87 158 Fax: + 385 1 79 80 862 e-mail: info@pangeprojekt.hr web: www.pangeprojekt.hr				PROJEKTANT: Filip Bujan, mag. ing. aedif.			
INVESTITOR: GRAD OSIJEK Franje Kuhača 9, 31 000 Osijek				PROJEKTANT SURADNIK: Krunoslav Ravniak, ing. građ. Branko Vidmar, mag. ing. aedif.			
LOKACIJA: k.č.br.: 11129/3, 10684/1, 10683/8, 10686, 10685/1, 10685/2, 10685/3 i 10701/3, k.o. Osijek							
GRAĐEVINA: ODLAGALIŠTE NEOPASNOG OTPADA "LONČARIĆA VELIKA" - GRAD OSIJEK							
NAZIV MAPE: PROJEKT ULAZNO IZLAZNE ZONE, PROMETNIH POVRŠINA I UREĐENJA OKOLIŠA				SADRŽAJ: SEPARATOR MINERALNIH ULJA			
VRSTA PROJEKTA: GLAVNI GRAĐEVINSKI PROJEKT		BROJ PROJEKTA: 10-020/15		ZOP: 10-005/15		REDNI BROJ MAPE: 3/4	
- IZMJENE I DOPUNE						REVIZIJA: -	
						BROJ PRILOGA: 19	

Separatori spadaju u I. klasu separatora prema hrvatskoj normi HRN EN 858

- količina rezidualnog ulja manja od 5 mg/l