



Tloct

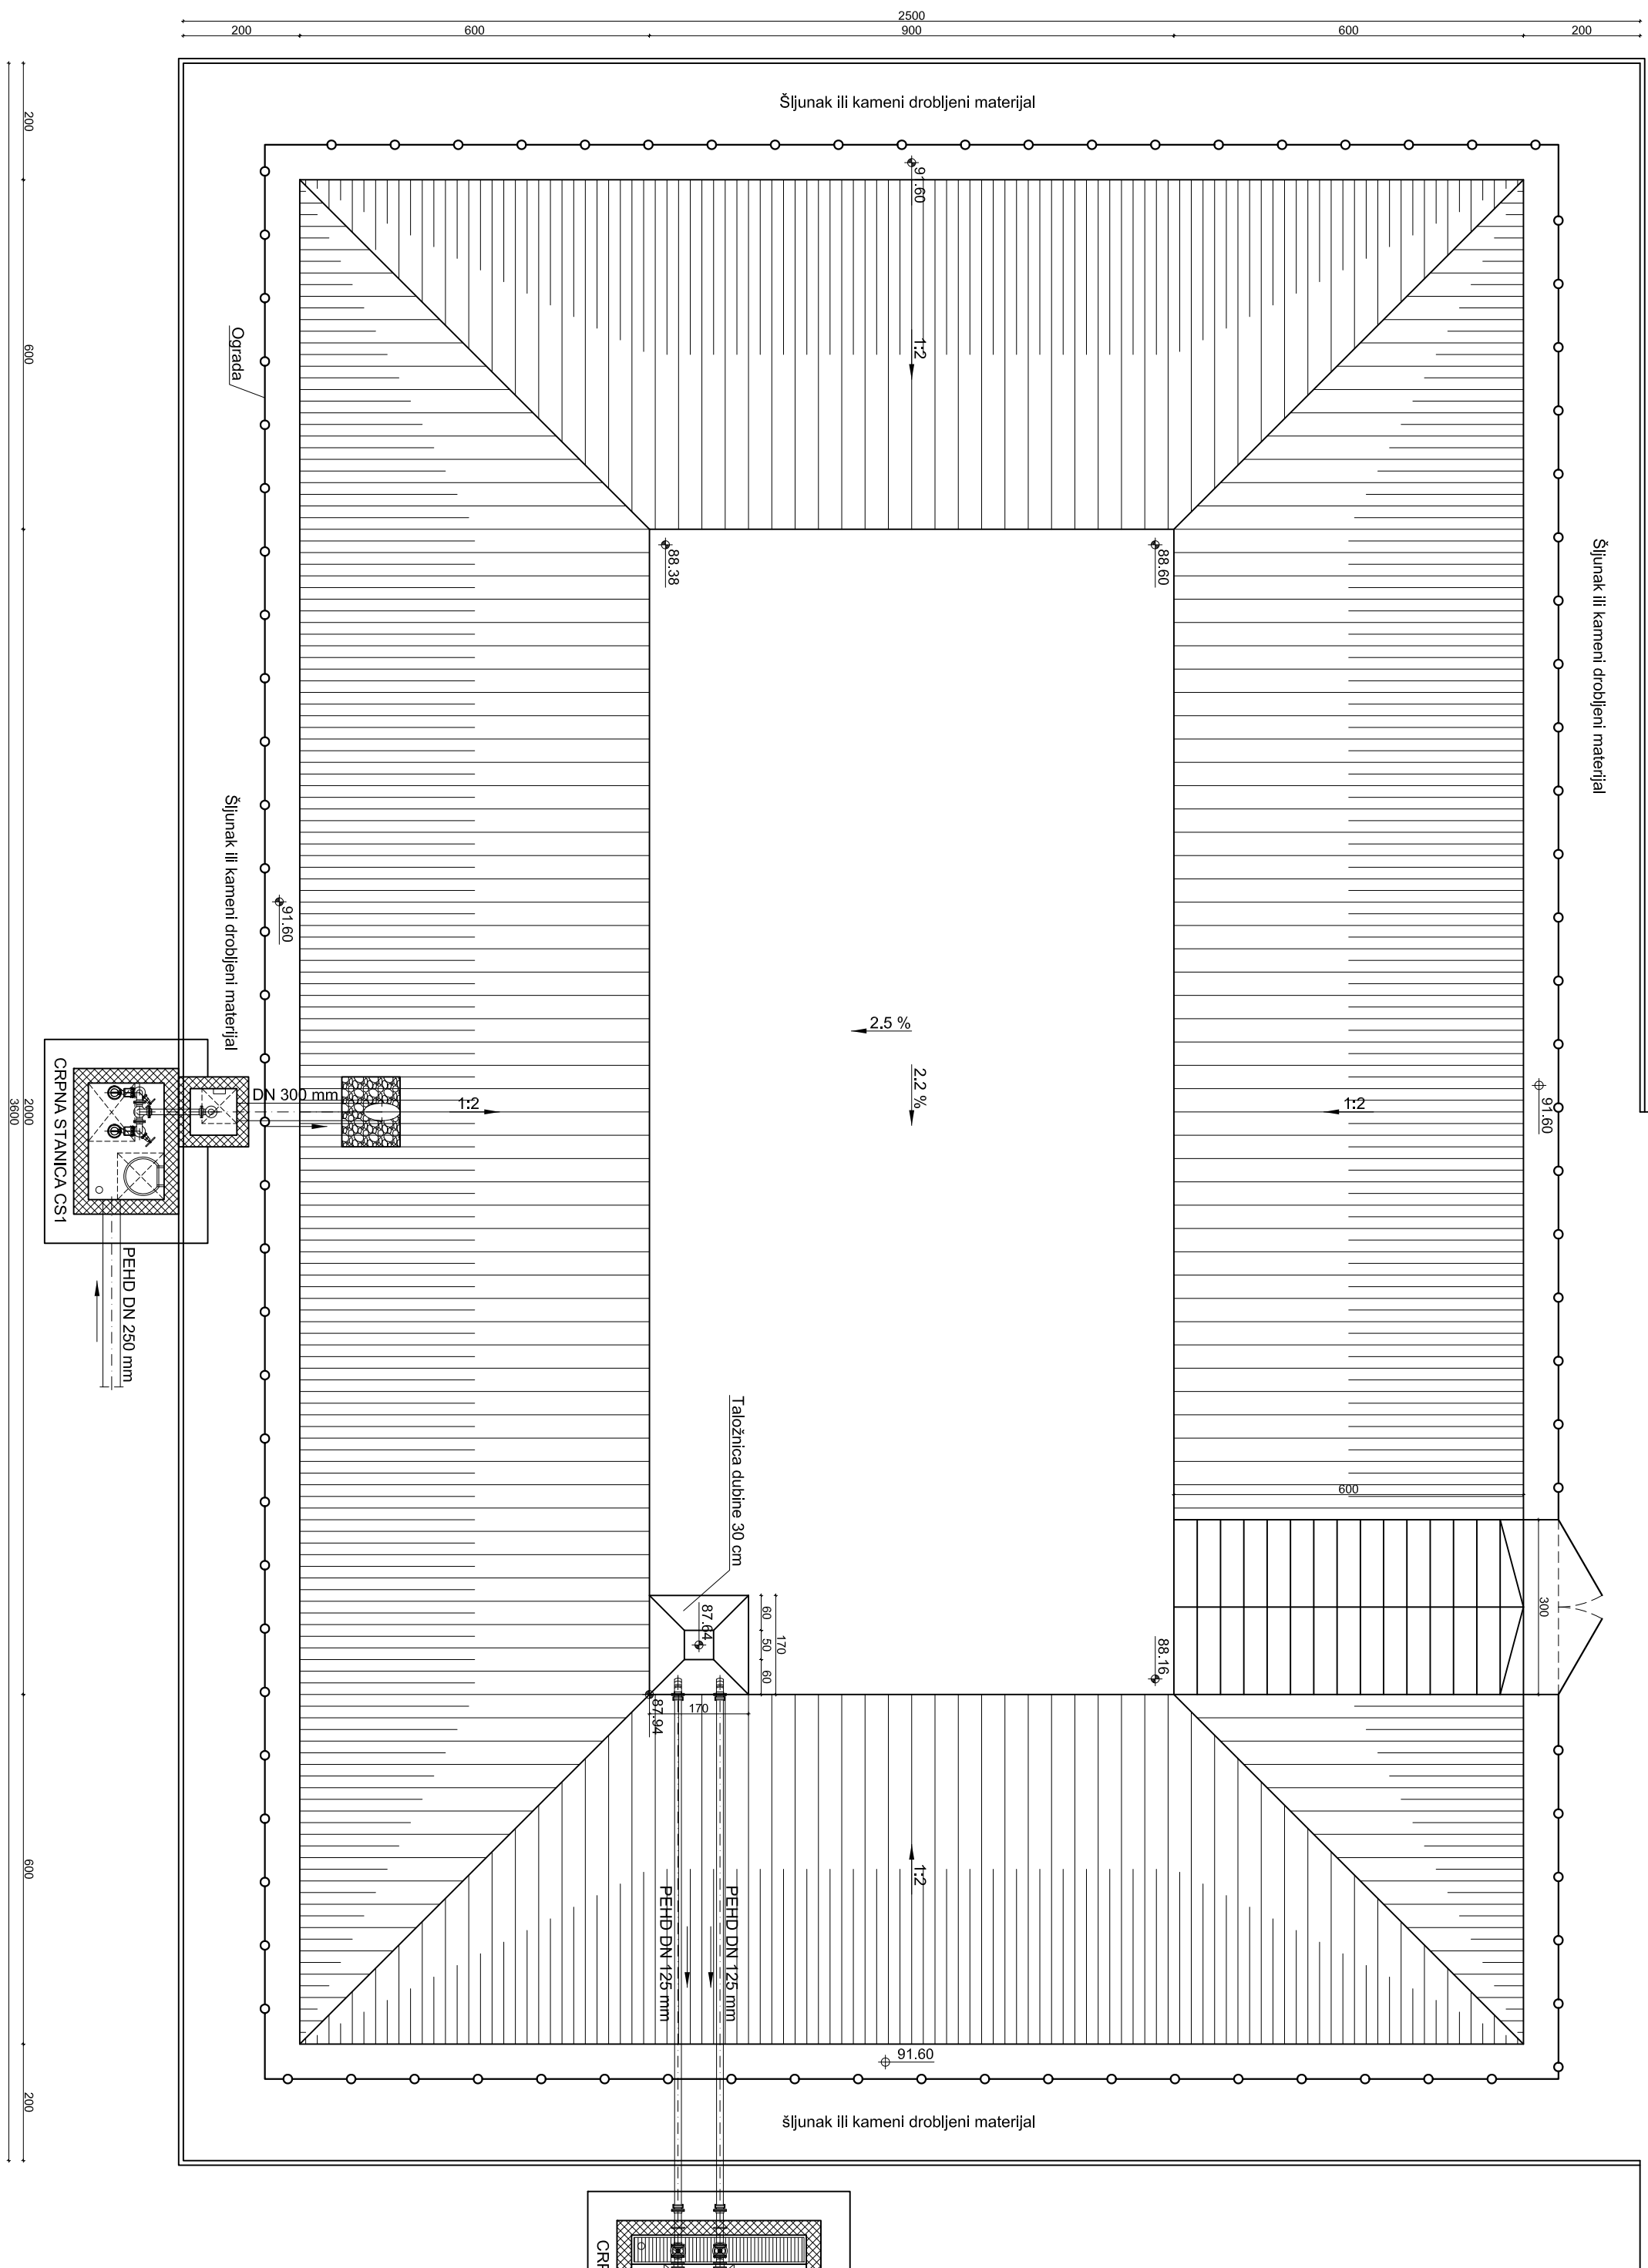


Presjek A-A

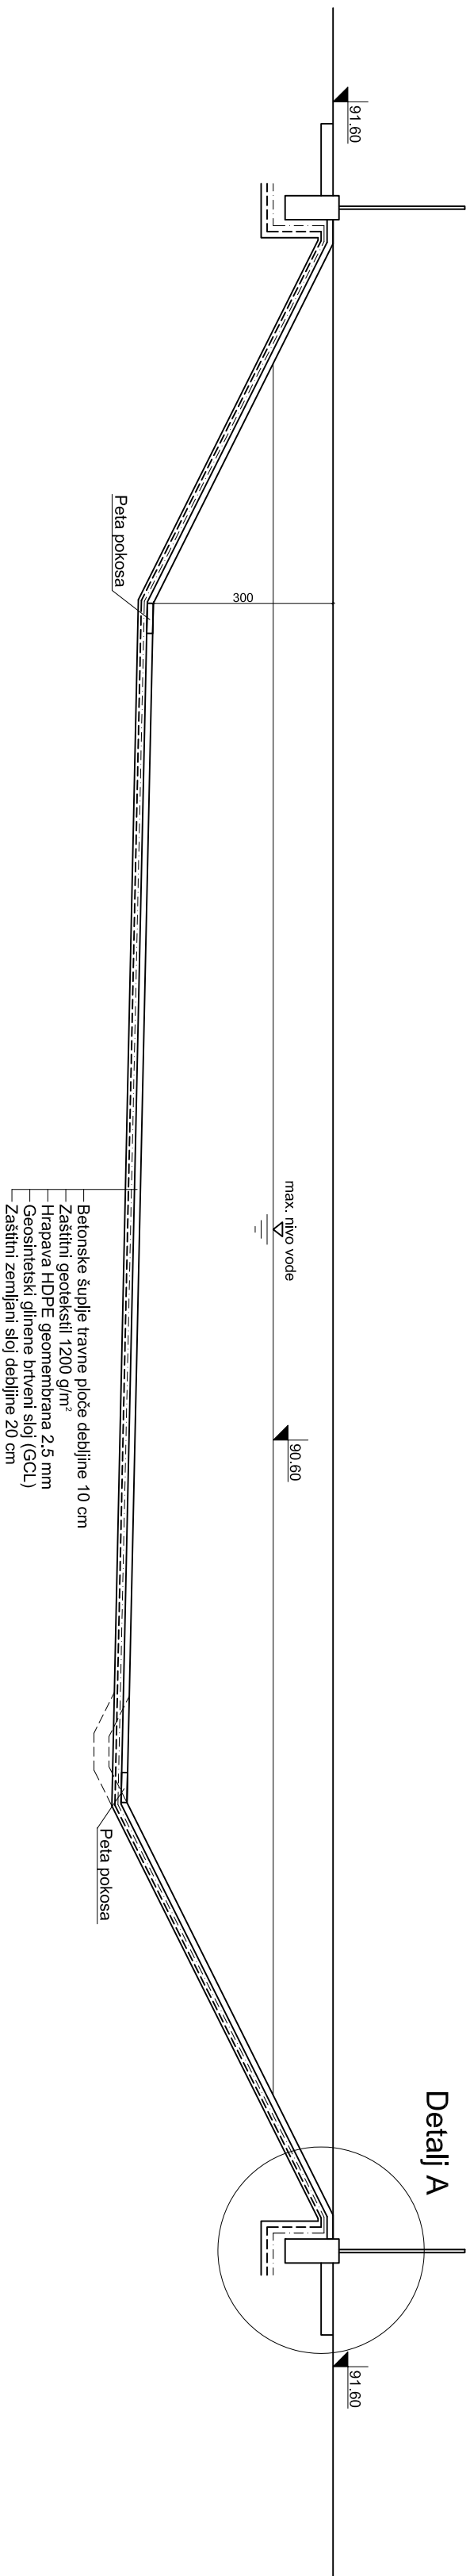


Detailj A

Presjek B-B

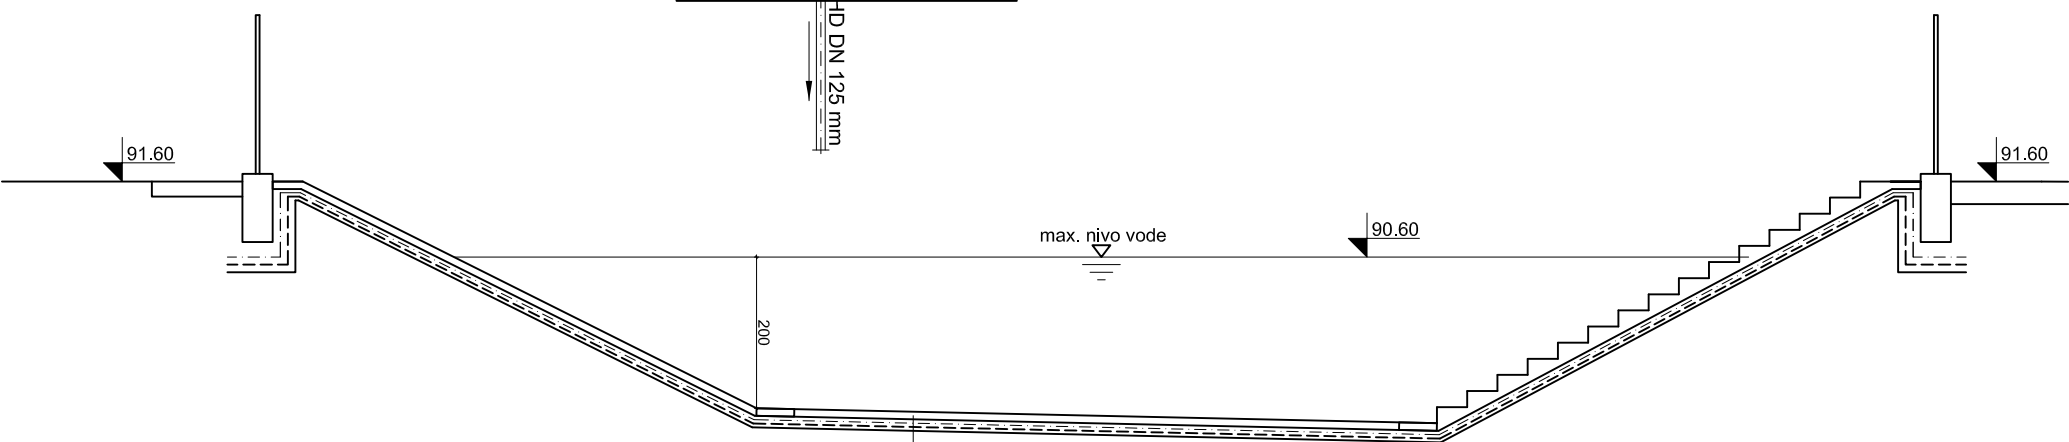


Detalj A
M 1:50

M 1:50

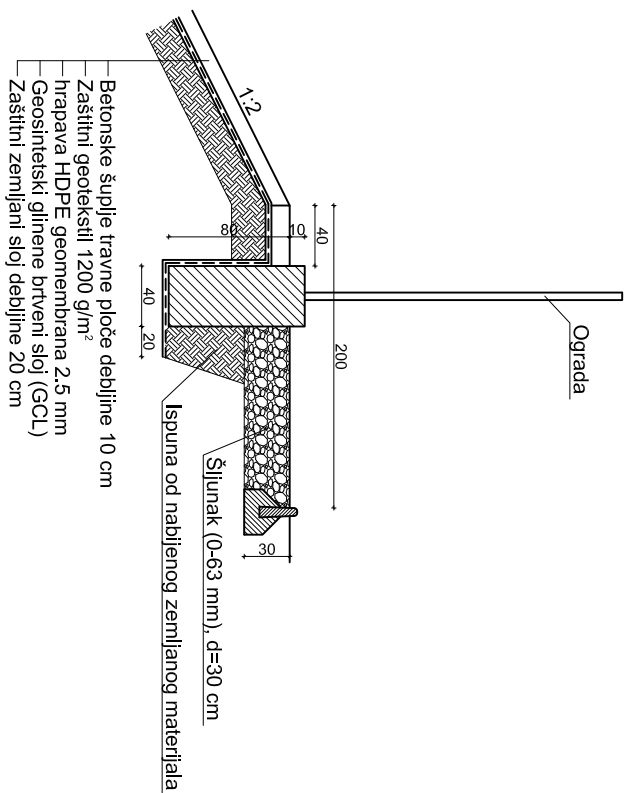

Detalji rubnjaka
M 1:25

M 1:25

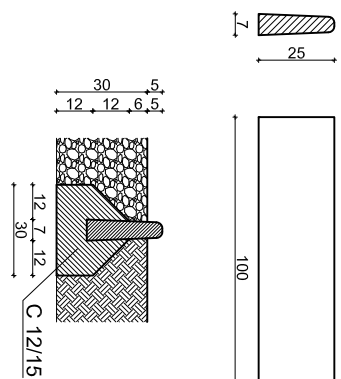

 PanGeo Projekt d.o.o. M. Trnjava 19 10 000 Zagreb Tel: +385 1 77 97 168 Fax: +385 1 79 80 662 E-mail: info@pangeoprojekt.hr Web: www.pangeoprojekt.hr		PROJEKTANT:	Davor Barak, dipl. ing. grad.		
INVESTITOR:	GRAD OSIJEK Franje Kuhačića 9, 31 000 Osijek	PROJEKTANT SADRŽAJNIK:	Krunoslav Ravnić, ing. grad. Filip Bujan, mag. ing. arh. Valentina Habdžić Zeman, mag. ing. prosp. arch. Željko Varga, mag. ing. prosp. arch. mr. sc. Ivan Barbić, dipl. ing. grad.		
LOKACIJA:	K.č.č.: 112/93, 10694/1, 10693/6, 10686, 10685/1, 10689/2, 10689/3 i 10701/3, k.o. Osijek				
GRADJEVINA:	ODLAGALIŠTE NEOPASNOG OTPADA "LONČARICA VELIKA" - OSIJEK				
NADIM NAZIV:	GEOTEHNIČKO - HIDROTEHNIČKI PROJEKT TIJELA ODLAGALIŠTA	STROJAL.	SABIRNA LAGUNA ZA PROCJEDNE VODE		
INVEST. PROJEKCIJA:	BRZO PROJEKCIJA	IZOP:			
GLAVNI GRAĐEVINSKI PROJEKT	10-004/15	10-005/15	REDA BRZO PROJ.	1/4	
			DRUGO	sljeđeni 2015.	
			REZIDIR.	-	
			BRZO PROJEKCIJA	20	
			MEŠTAR:	1:100/50/25	