



Tlocrt

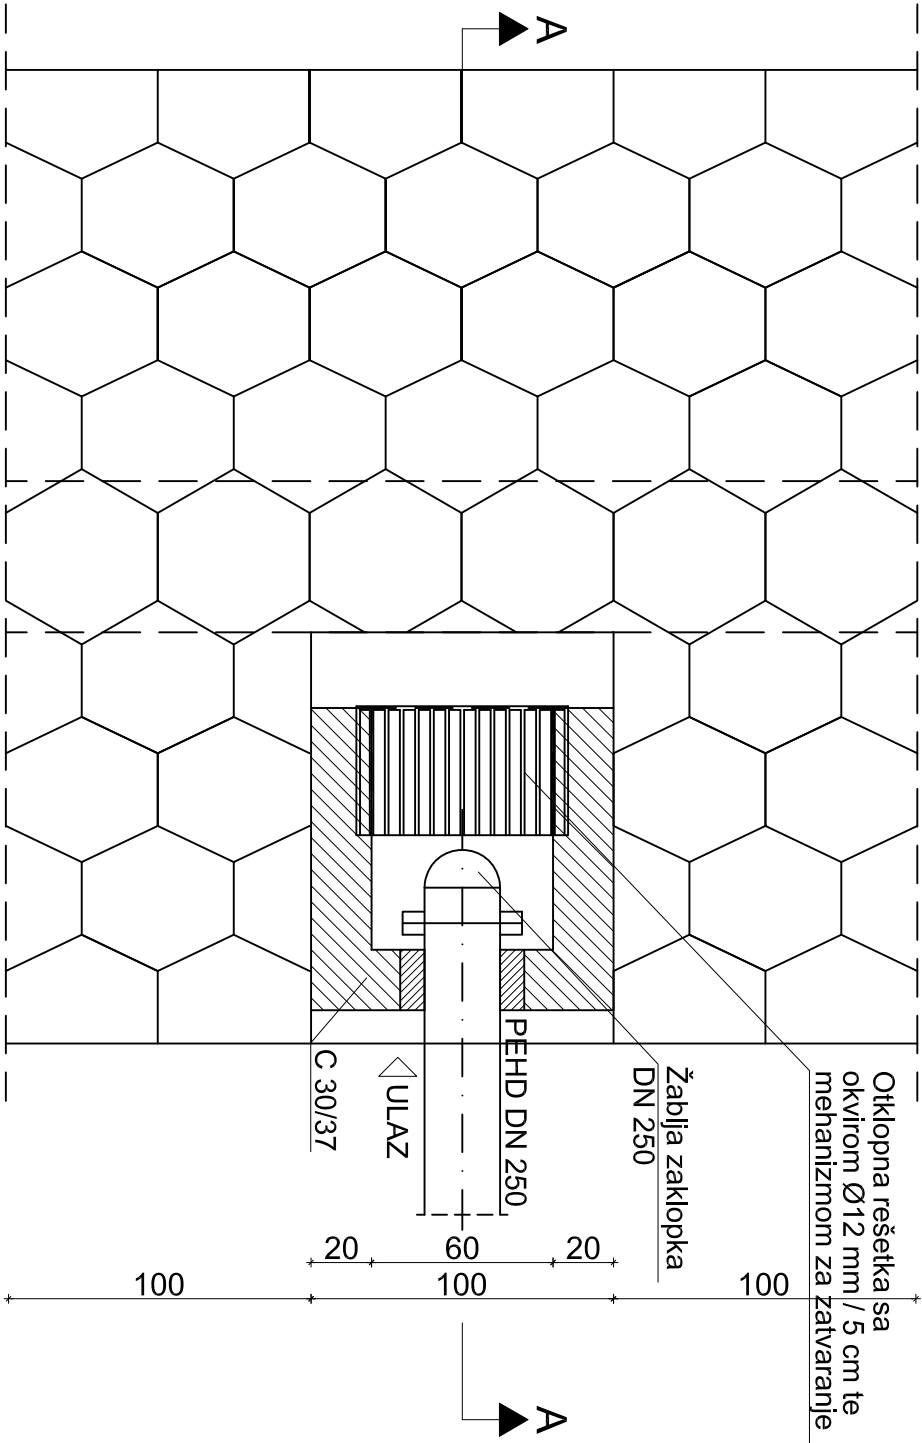

Presjek A-A

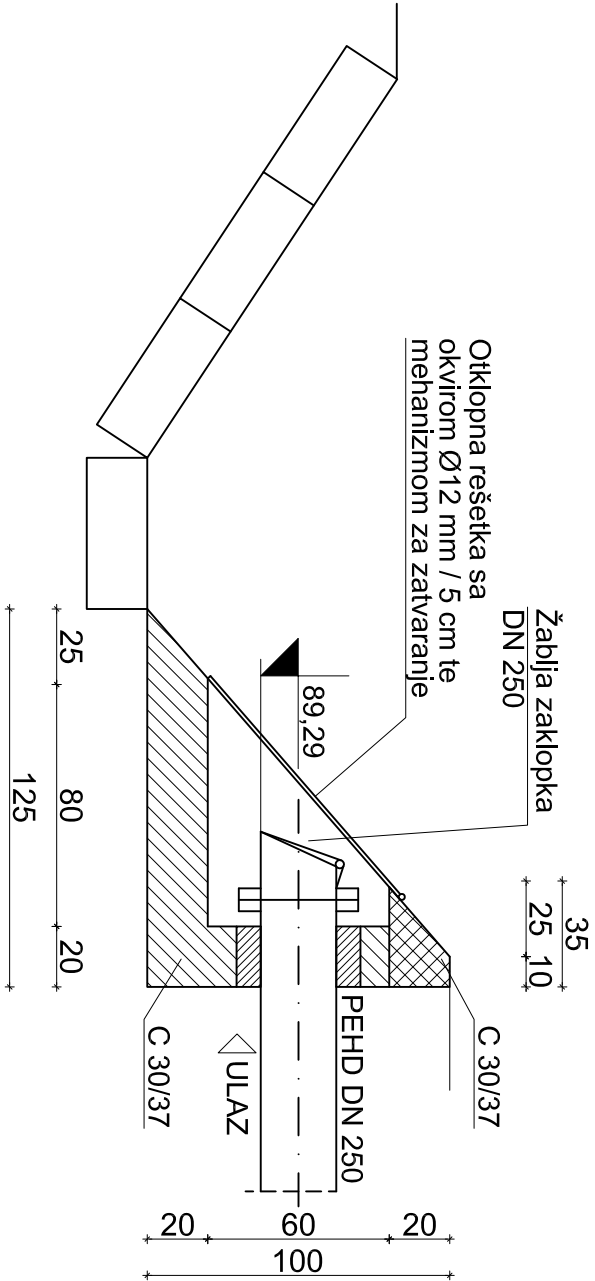

ISPUSNA GRADEVINA
MJ 1:25

 PanGeo Projekt d.o.o. M. Haberlea 6 10 000 Zagreb Tel: + 385 1 77 87 158 Fax: + 385 1 79 80 862 e-mail: info@pangeoprojekt.hr web: www.pangeoprojekt.hr				PROJEKTANT: Filip Bujan, mag. ing. aedif.			
INVESTOR: GRAD OSJEK Franje Kuhača 9, 31 000 Osijek				PROJEKTANT SURADNIK: Krunoslav Ravniak, ing. grad. Branko Vidmar, mag. ing. aedif.			
LOKACIJA: k.č.br.: 11129/3, 10684/1, 10683/8, 10686, 10685/1, 10685/2, 10685/3 i 10701/3, k.o. Osijek							
GRADEVINA: ODLAGALIŠTE NEOPASNOG OTPADA "LONČARIČA VELIKA" - GRAD OSJEK							
NAZIV MAPE: PROJEKT ULAZNO IZLAZNE ZONE, PROMETNIH POVRŠINA I UREĐENJA OKOLIŠA				SADRŽAJ: ISPUSNA GRADEVINA			
VRSTA PROJEKTA: GLAVNI GRADEVINSKI PROJEKT - IZMJENE I DOPUNE		BROJ PROJEKTA: 10-020/15		ZOP: 10-005/15		REDNI BROJ MAPE: 3/4	
				DATUM: siječanj 2015.		REVIZIJA: -	
						BROJ PRILOGA: 21	
						MJEŠLO: 1:25	