Tlocrt

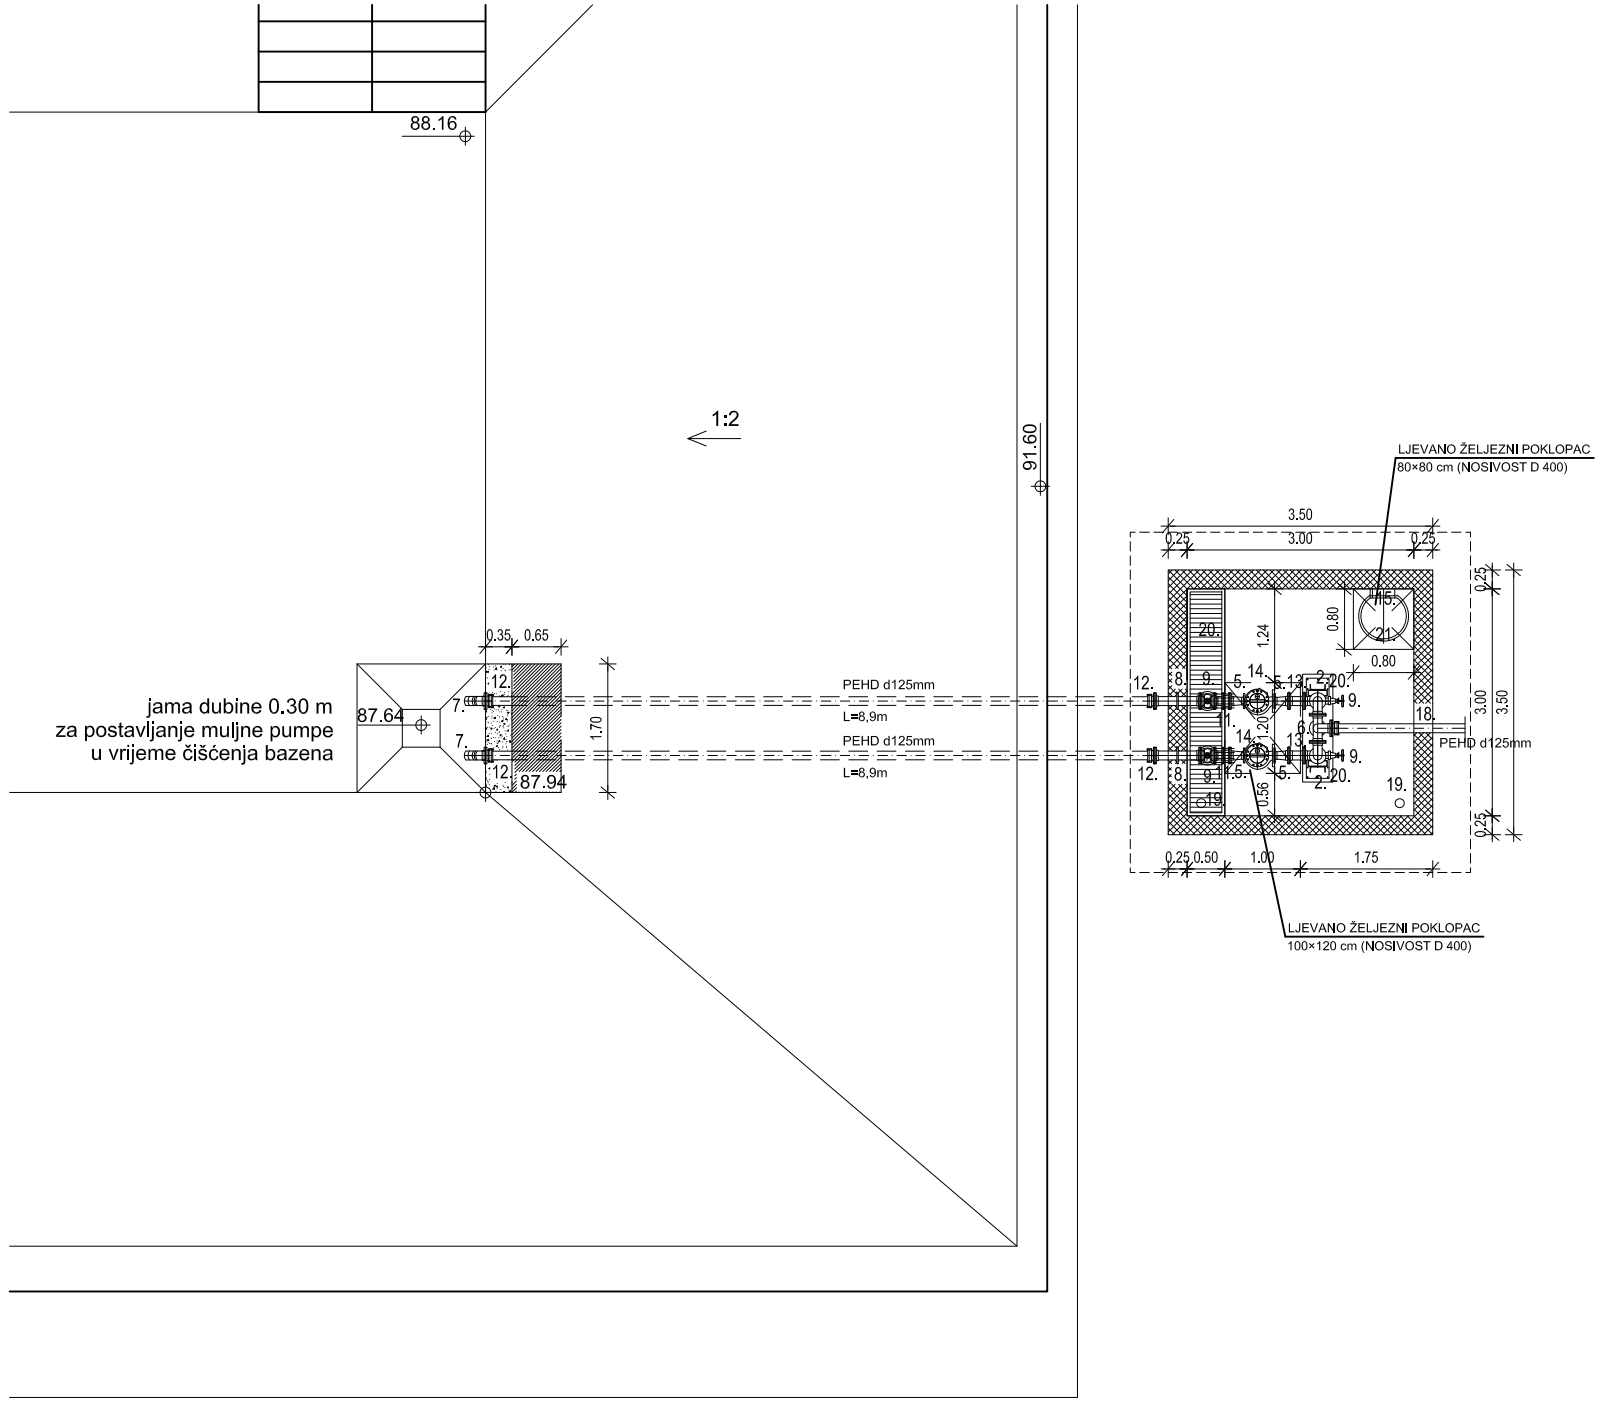

Presjek

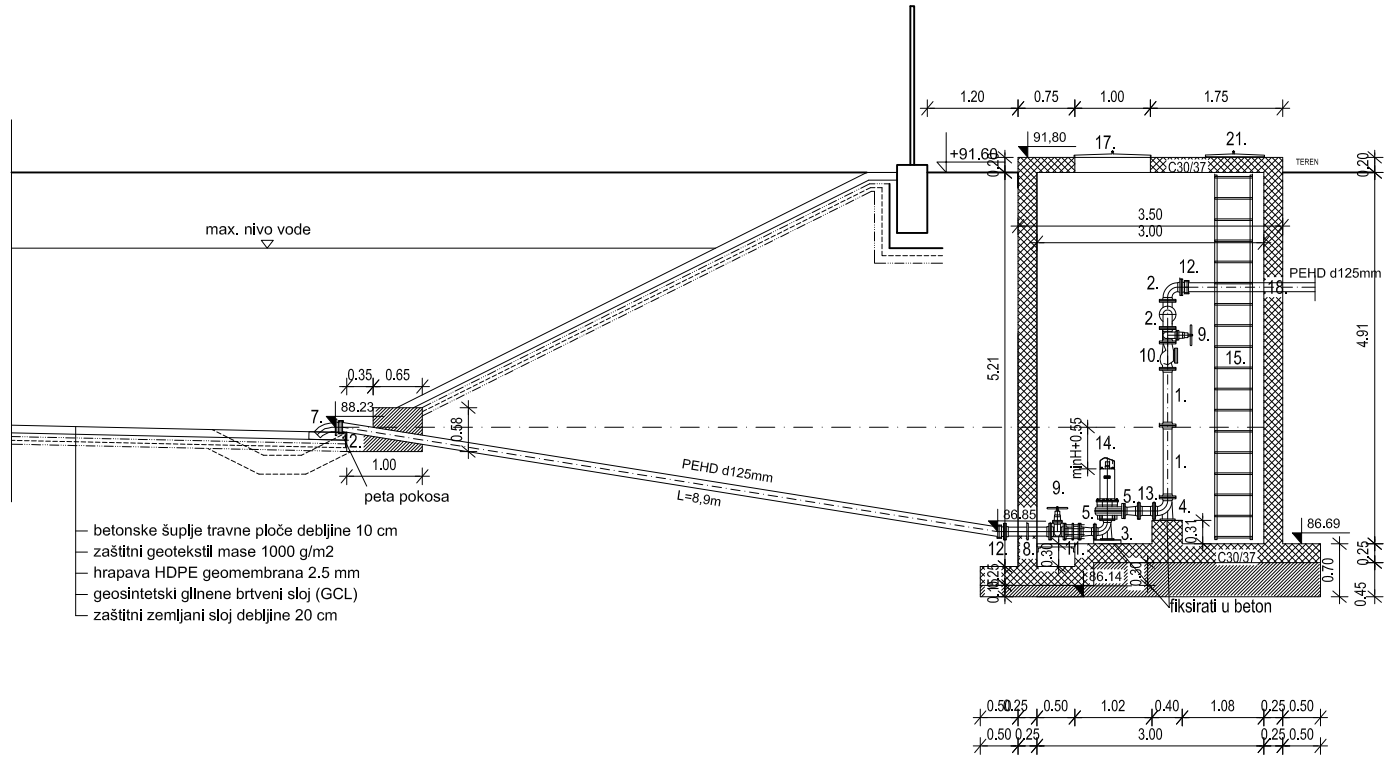

SPECIFIKACIJA

RED. BR.	OPIS KOMADA	OZN.ili RF.MOD.	DN (mm)	PN (bar)	DULJINA ili KUT	KOM.	TEZINA (kg/kom.)
1.	RAVNI KOMAD s prirubnicama	FF	100	10	900	4	
2.	KUTNI KOMAD 90° s prirubnicama	Q90	100	10	90°	3	11.9
3.	KUTNI KOMAD 90° s prir. i stalkom	N	80	10	90°	2	13.0
4.	KUTNI KOMAD 90° s prir. i stalkom	N	100	10	90°	2	16.8
5.	REDUKCIJSKI KOMAD s prirubnicama	FFR	100 80	10	200	4	9.3
6.	OTCJEPNI KOMAD s prirubnicama	T	100 100	10	360 180	1	19,4
7.	RAVNI KOMAD sa zavar. prirubn.	F	100	10	500	2	12,4
8.	RAVNI KOMAD sa zavar. i zidnom prirubn. tip B	FFM	100	10	600	2	21.0
9.	EV-ZASUN kratki + kolo	V2-05	100	10	190 180	4	27.8
10.	NEPOVRATNI VENTIL ravni	V6-09	100	10	350	2	30.6
11.	MONTAŽNO-DEMONT. KOMAD MDKA kratki	MDKA	100	10	200	2	21.0
12.	PRIRUBNIČKA SPOJNICA za PE		100	16	95	5	7.0
13.	RAVNI KOMAD s prirubnicama	FF	100	10	200	2	

14. - pumpa tip kao FA 08.66W 17 kW, za 8 l/s H= 39,8 m radna+rezervna
15. - Lijestve L=4,8m inox, sa ledobranom
16. - rešetka 1500x500 mm (dvodjelna), n.č. sa nosačima L profilima
17. - poklopac 1200x1000mm sa ventilacjom DN150 i izolacijom - vodotjesan
18. - vodonepropusne brtve za cijev d125mm 1 kom
19. - ventilacijske cijevi sa lukovima 90°x2 na kraju L=1800mm DN80
20. - vertikalni NPU profili fiksirani u ploče, na koje se montiraju fiksatori cijevi L=4,6mx2
21. - poklopac 800x800mm sa ventilacjom DN150 i izolacijom - vodotjesan sve prilagoditi na licu mjesta

PanGeo Projekt d.o.o.
M. Haberlea 6
10 000 Zagreb
Tel: + 385 1 77 87 158
Fax: + 385 1 79 80 862
e-mail: info@pangeoprojekt.hr
web: www.pangeoprojekt.hr

PROJEKTANT:
Davor Barać, dipl. ing. građ.

INVESTITOR: GRAD OSIJEK
Franje Kuhača 9, 31 000 Osijek

LOKACIJA: k.č.br.: 11129/3, 10684/1, 10683/8, 10686, 10685/1, 10685/2, 10685/3 i 10701/3, k.o. Osijek

GRAĐEVINA: ODLAGALIŠTE NEOPASNOG OTPADA "LONČARICA VELIKA" - OSIJEK

PROJEKTANT SURADNIK:
Krunoslav Ravnjak, ing. građ.
Filip Bujan, mag. ing. aedif.
Valentina Habdija Žigman, mag. ing. prosp. arch.
Željko Varga, mag. ing. prosp. arch.
mr. sc. Ivan Barbić, dipl. ing. građ.

NAZIV MAPE: GEOTEHNIČKO - HIDROTEHNIČKI PROJKET TIJELA ODLAGALIŠTA

SADRŽAJ: CRPNA STANICA CS2

MJERILO: 1:100

VRSTA PROJEKTA:	BROJ PROJEKTA:	ZOP:	REDNI BROJ MAPE:	DATUM:	REVIZIJA:	BROJ PRILOGA:
GLAVNI GRAĐEVINSKI PROJEKT	10-004/15	10-005/15	1/4	siječanj 2015.	-	23