



Detalji izvedbe plinskog bunara i oduška (BIOFILTER na bermoj postojećeg dijela odlagališta (istočni pokos))

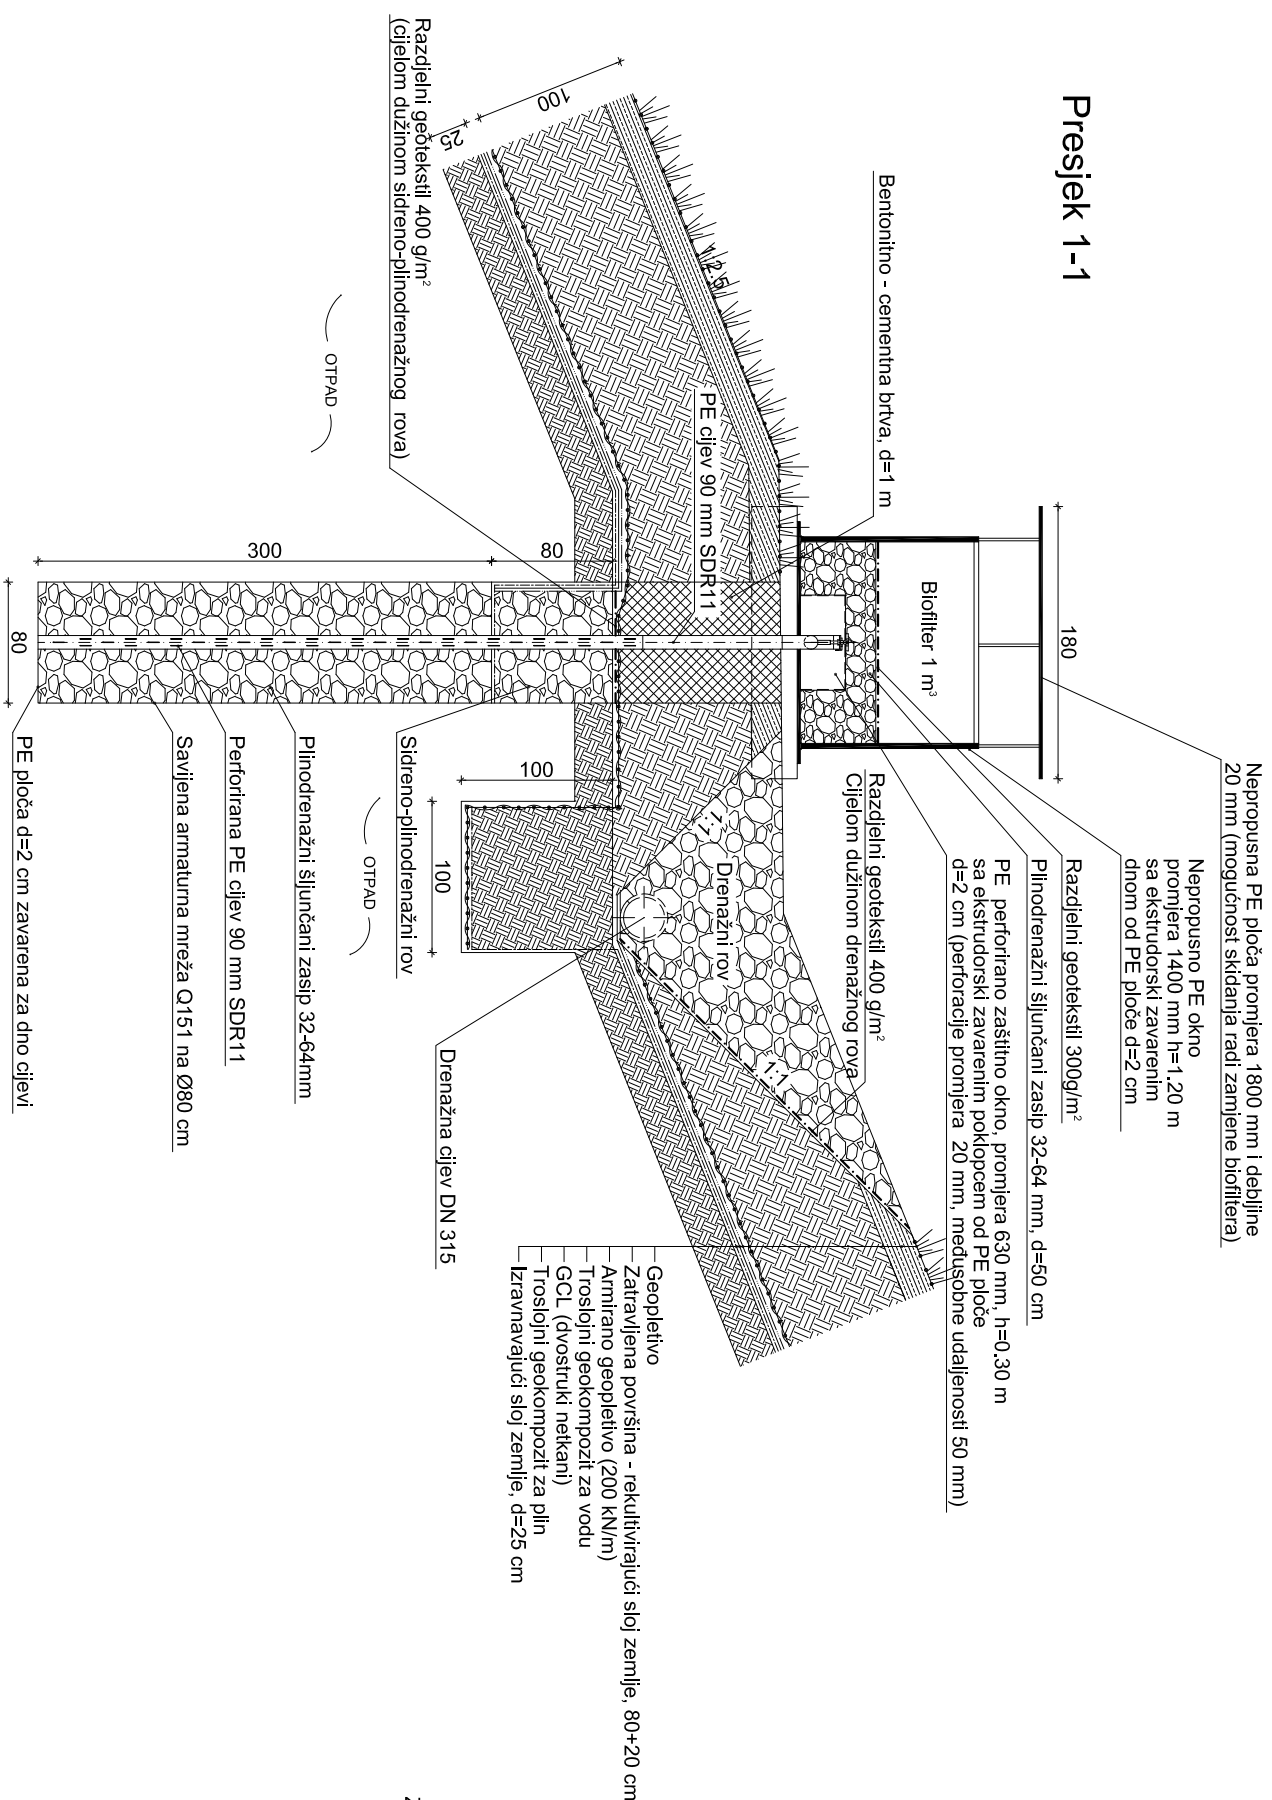


Presjek 1-1

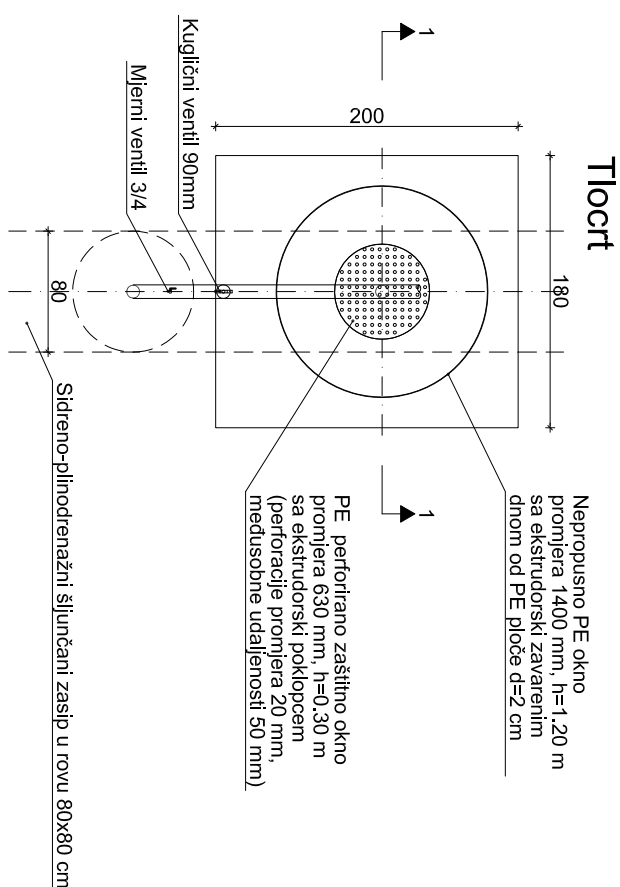

Tlocri


Detalji završetka postojećih plinskih bunara

Presjek 1-1

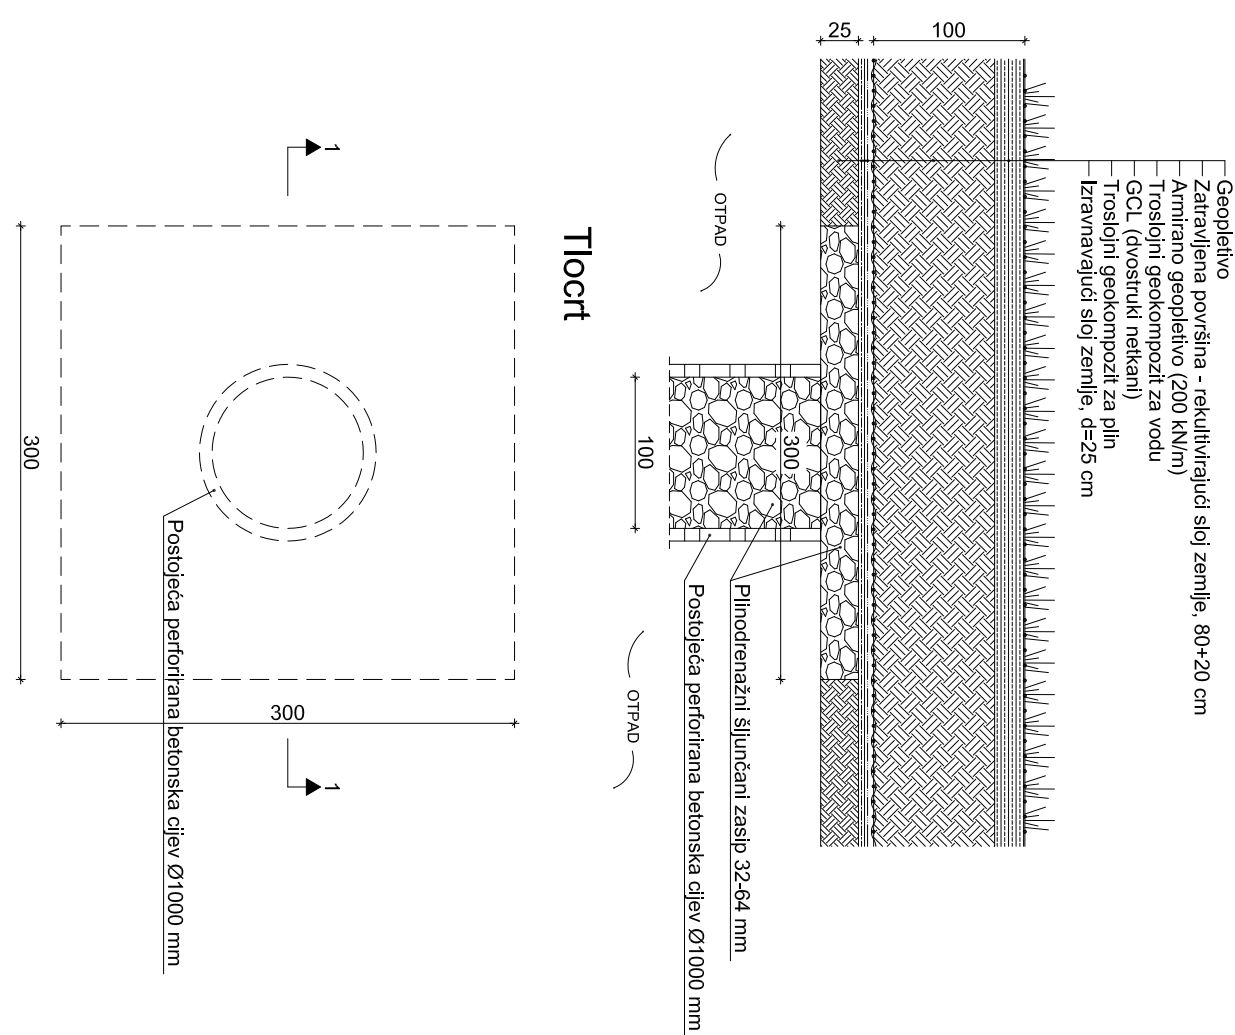


Detalji izvedbe plinskog bunara i oduška (BIOFILTER)

na vrhu postojećeg dijela odlagališta

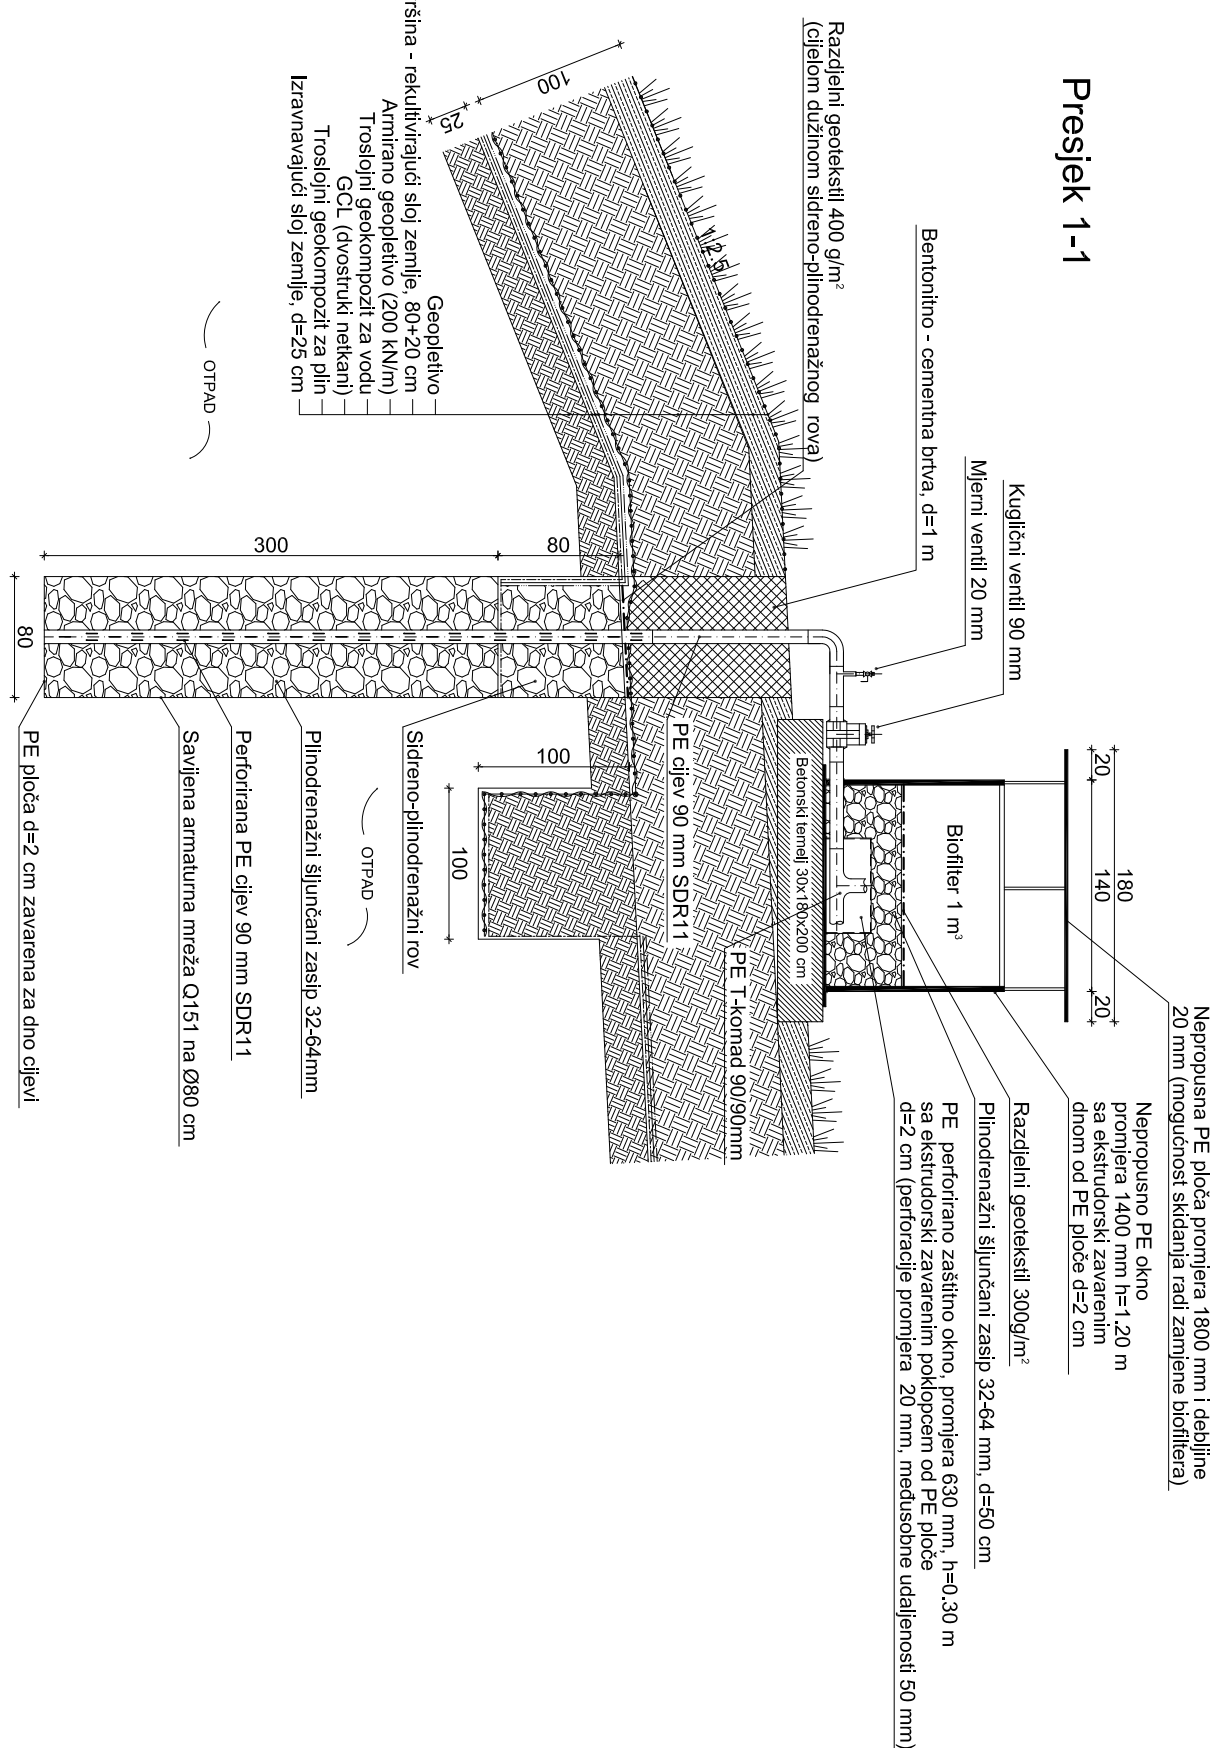


Presjek 1-1

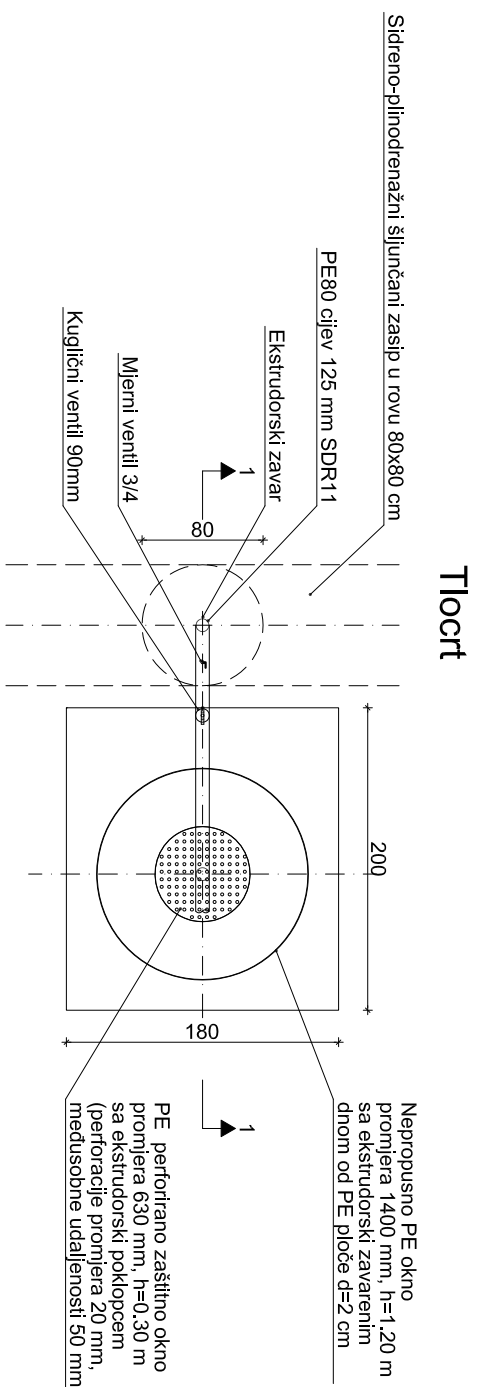


Tlocrt

Detalji izvedbe privremene plinske drenaže


prodor kroz temeljni brtveni sloj

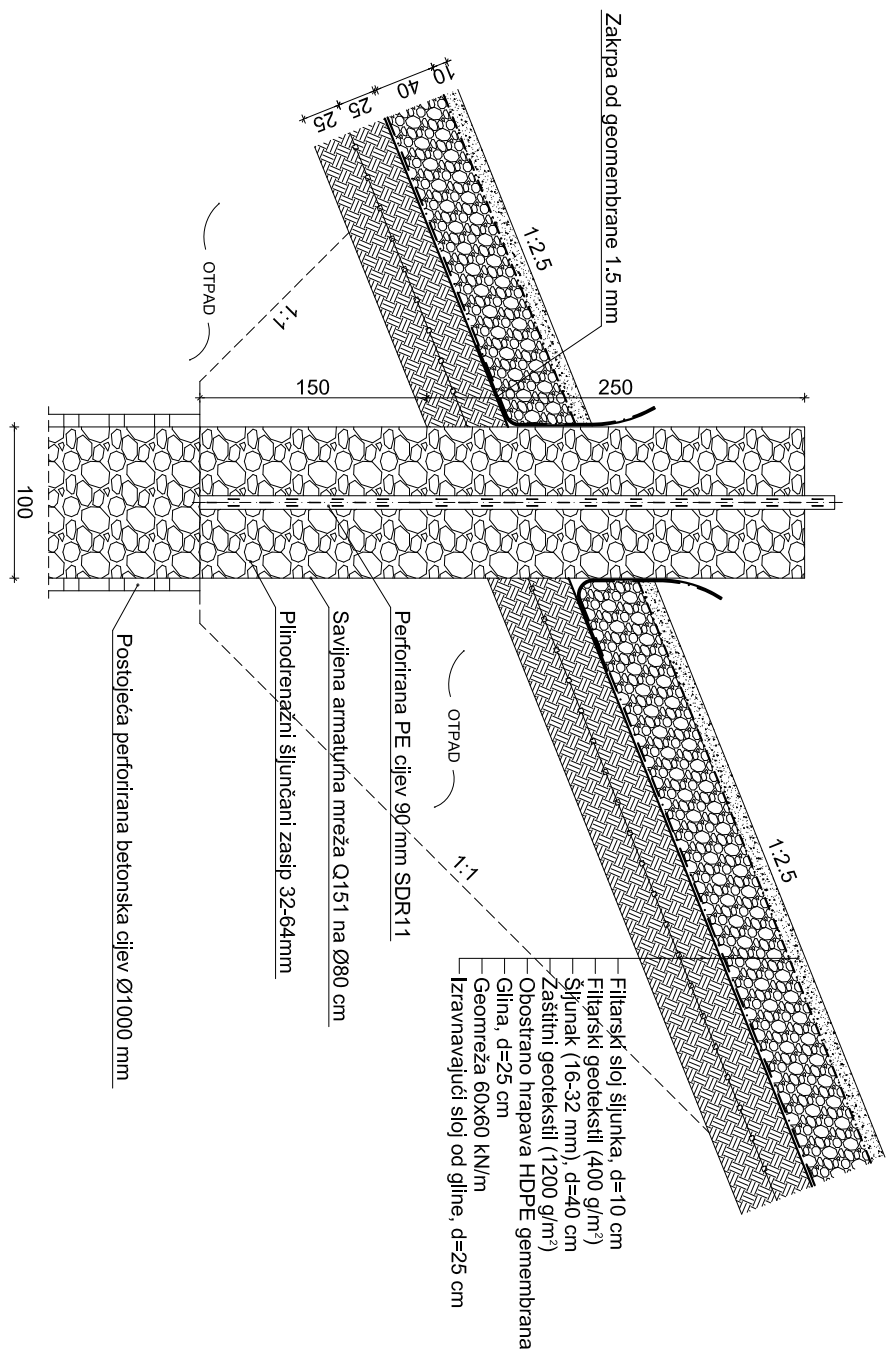

Detalji izvedbe plinskog bunara - nova ploha za odlaganje otpada

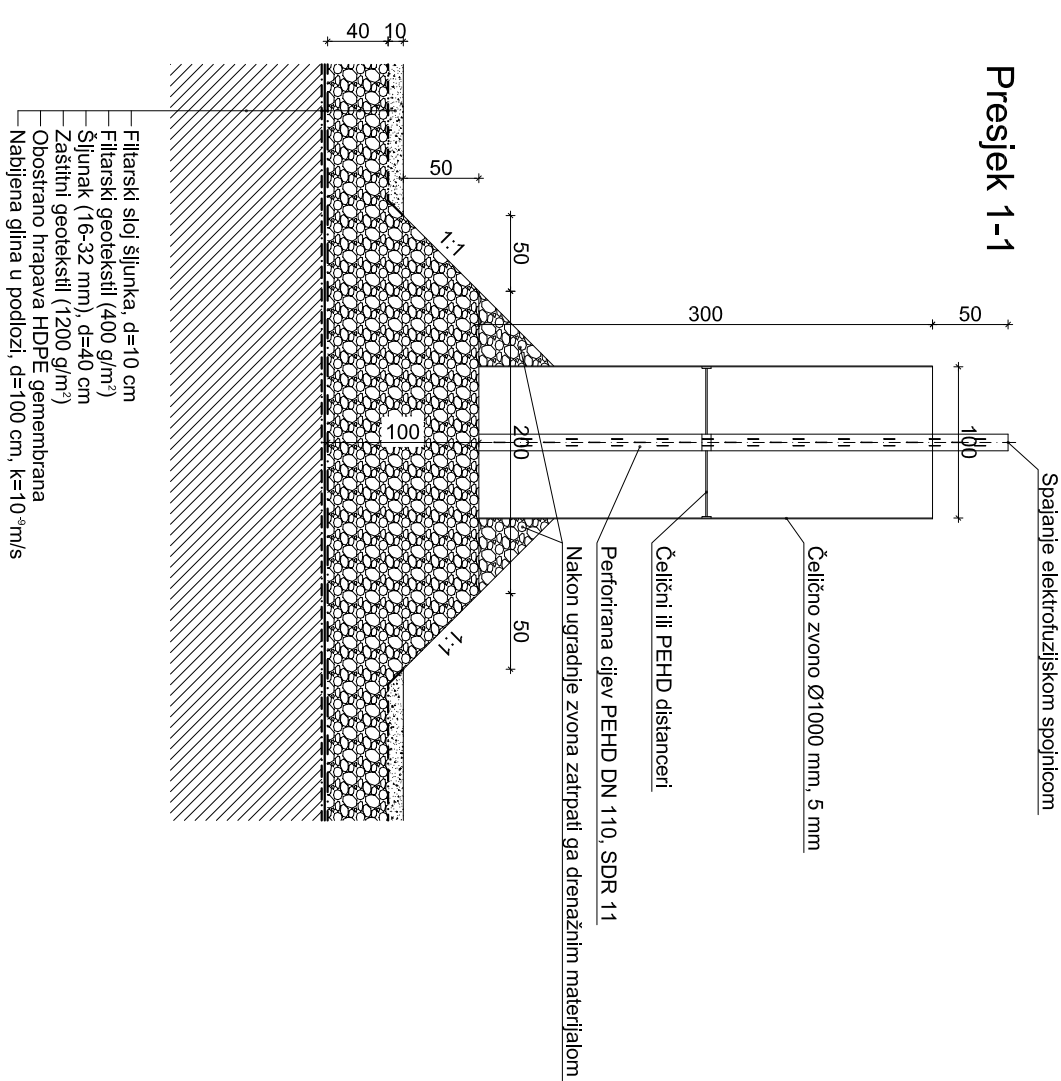



Presjek 1-1

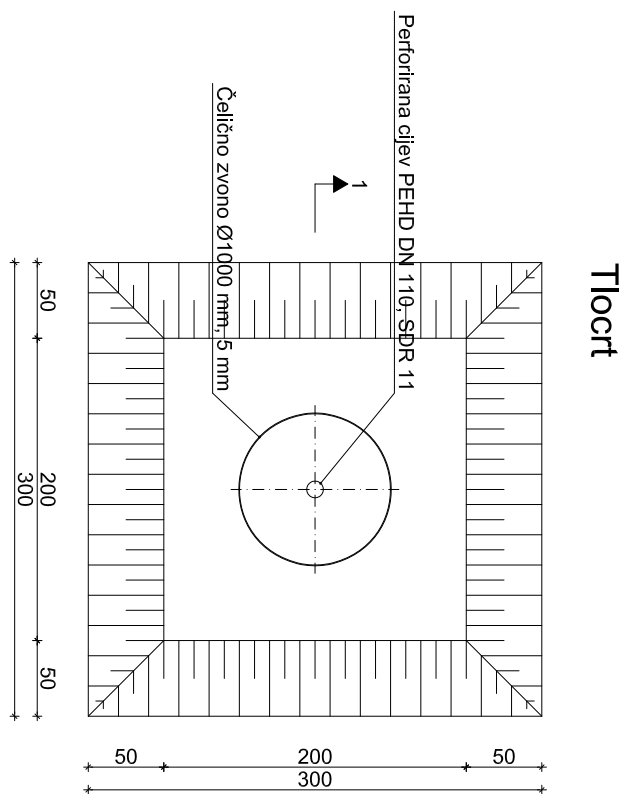

Tlocrn

Detalji izvedbe plinodrenažnog rova

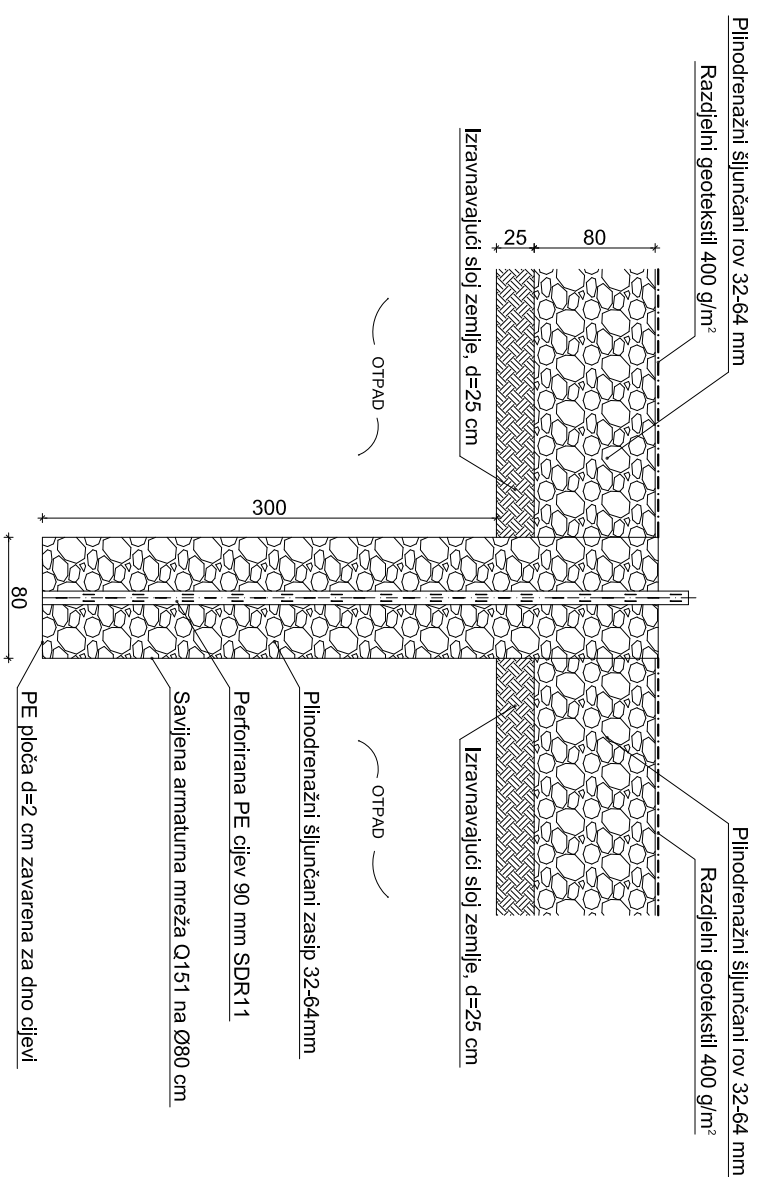

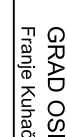 Pančeva Projekti d.o.o. M. Hripenec 6 10 000 Zagreb Tel. + 385 1 77 87 138 Fax. + 385 1 79 80 882 e-mail: info@panceva-projekti.hr web: www.panceva-projekti.hr				PROJEKTANTI Davor Barać, dipl. ing. grad.			
INVESTITOR:	GRAD OSIJEK Franki Kuhara 3, 31 000 Osijek			PROJEKTNI SADRŽAJ: Kornuševac Ravatjak, ing. grad. Filip Bujan, mag. ing. arh. Valentina Habiđić Zgarnan, mag. ing. mosp. arch. Zeljko Varga, mag. ing. mosp. arch. mr. sc. Ivan Barać, dipl. ing. grad.			
LOKACIJA:	K.č.č.č.: 1112933, 106841, 1068318, 10686, 1068571 1068572, 1068531, 1070113, k.o. Osijek						
GRADJEVINA:	ODLAGAŠTE NEOPASNOG OTPADA "LONGARICA VELIKA" - OSIJEK						
NADZ. IME:	GEOTEHNIČKI - HIPOTEHNIČKI PROJEKT TIJELA ODLAGAŠTA			SADRŽAJ: DETALJI PLINSKOG ZDENJA I BILJEŽKA			
VEŠTAČ. PROJEKT:	BROJ PROJEKTA	IZOP:	REČEN. BROJ IMEN:	ODATOK:	REZIDUAK	BROJ PRILOGA	
GLAVNI GRAĐEVINSKI PROJEKT	10-004/15	10-005/15	1/4	sljeđenj 2015.	-	26	