


Normalni poprečni profil makadamske prometnice
MJ 1:50

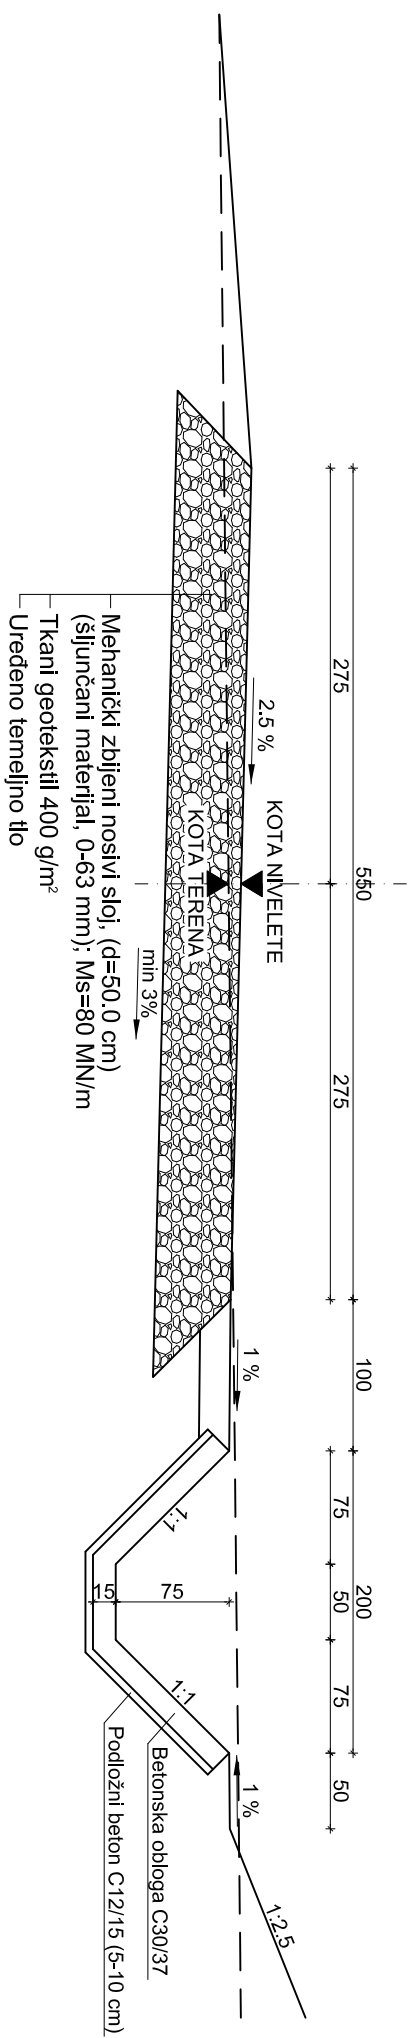

 Pangeo Projekt d.o.o. M. Haberlea 6 10 000 Zagreb Tel: + 385 1 77 87 158 Fax: + 385 1 79 80 862 e-mail: info@pangeprojekt.hr web: www.pangeprojekt.hr						PROJECTANT:	
						Davor Barać, dipl. ing. grad.	
INVESTITOR: GRAD OSIJEK Franje Kuhaca 9, 31 000 Osijek						PROJECTANT SURADNIK:	
LOKACIJA: k.č.br.: 11129/3, 10684/1, 10683/8, 10686, 10685/1, 10685/2, 10685/3 i 10701/3, k.o. Osijek						Krunoslav Ravnjak, ing. grad. Filip Bujan, mag. ing. aedif.	
GRADEVINA: ODLAGALIŠTE NEOPASNOG OTPADA "LONČARICA VELIKA" - OSIEK						Valentina Habdija Žigman, mag. ing. prosp. arch. Željko Varga, mag. ing. prosp. arch. mr. sc. Ivan Barbrić, dipl. ing. grad.	
NAZIV MAPE: GEOtehničko - Hidrotehnički PROJekat tjeela odlagališta						SADRŽAJ: NORMALNI POPREČNI PROFIL MAKADAMSKE PROMETNICE	
VRSTA PROJEKTA:		BROJ PROJEKTA:	ZOP:	REDNI BROJ MAPE:	DATUM:	REVIZIJA:	MJERILO:
GLAVNI GRADEVINSKI PROJEKT		10-004/15	10-005/15	1/4	siječanj 2015.	-	1:50
				BROJ PRILOGA:	29		