




Predviđeni sustavi zaštite požarnih odjeljaka

PO 1

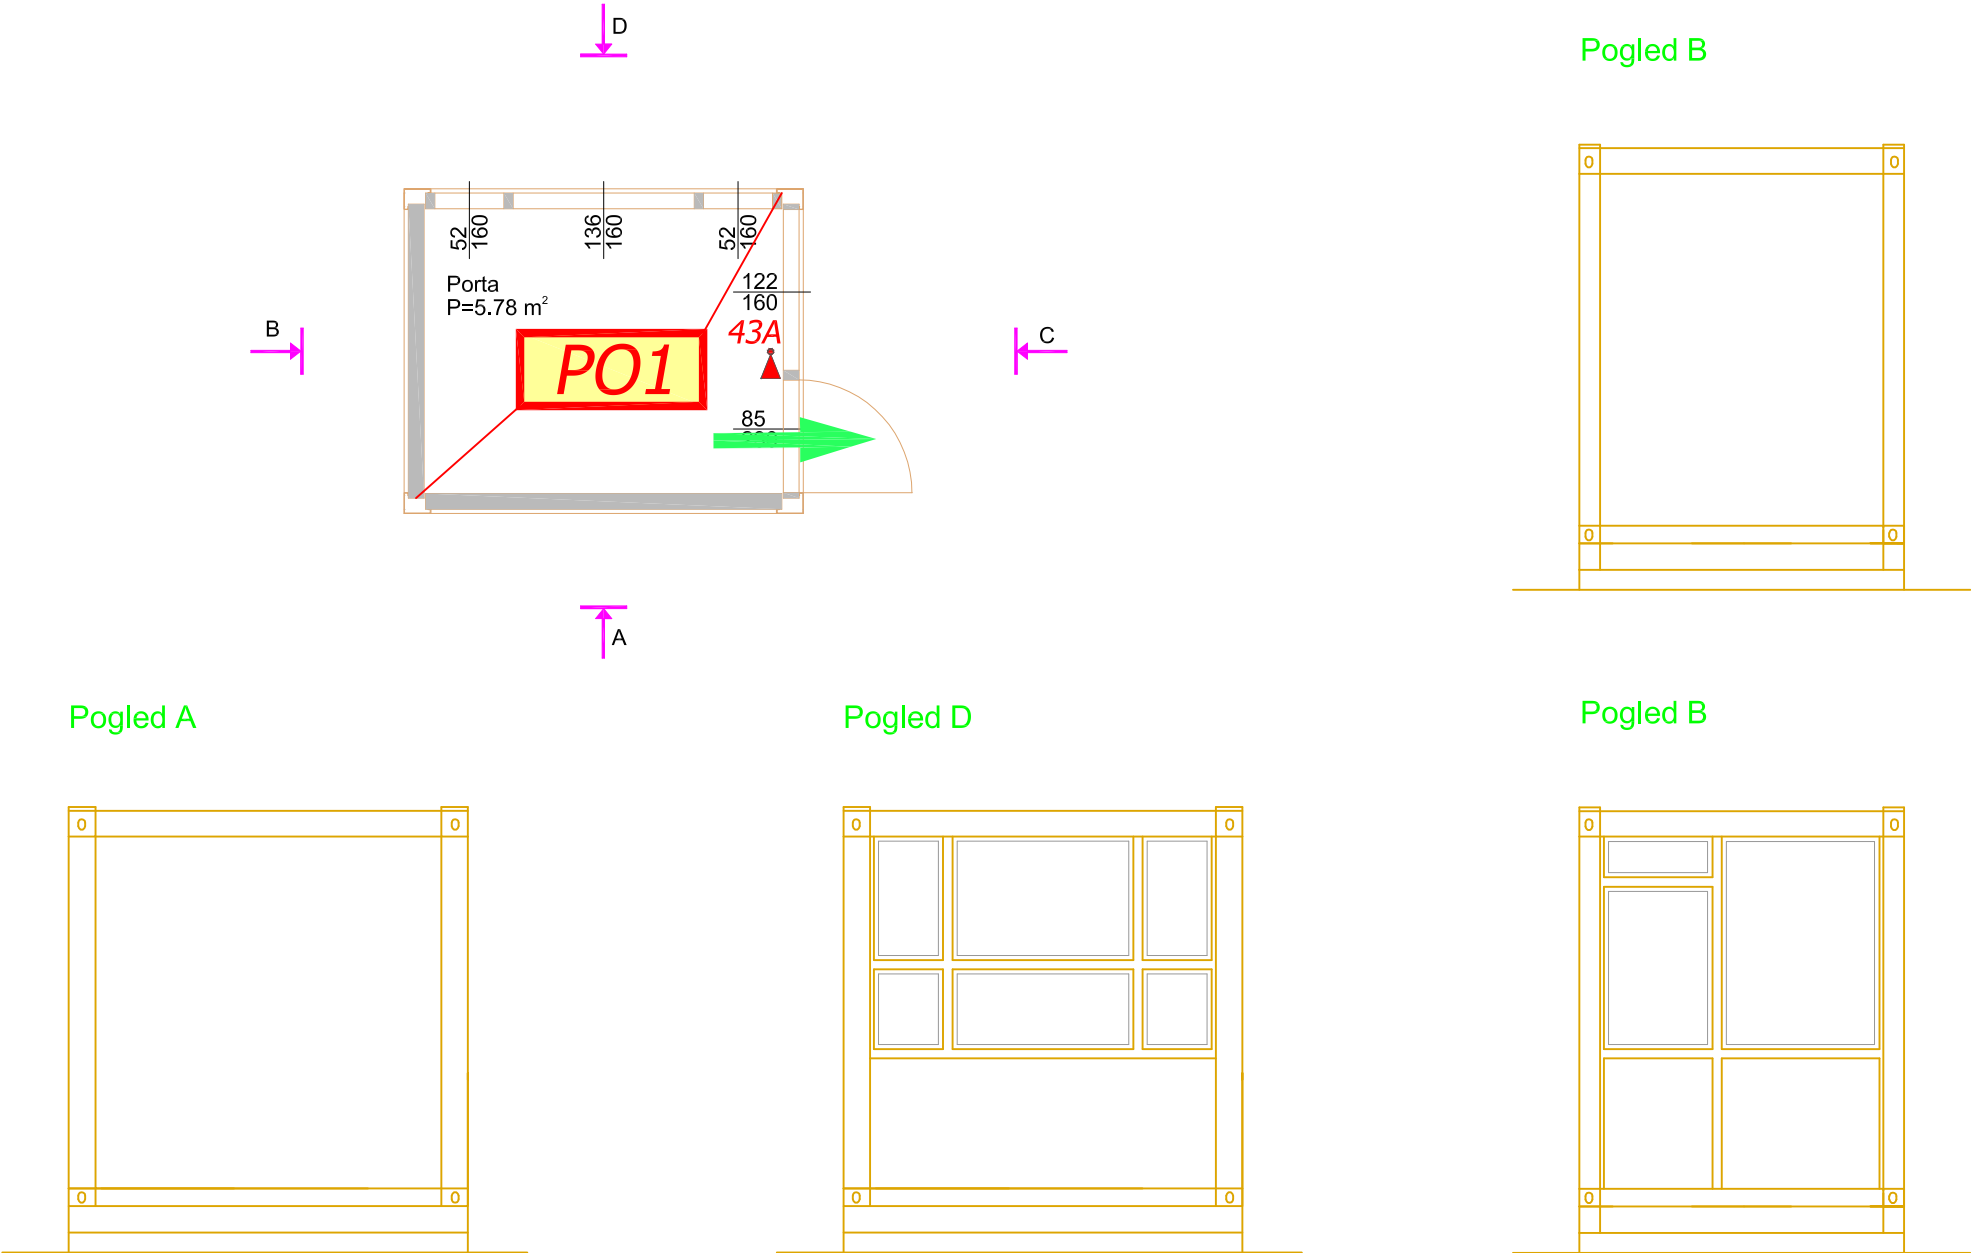

LEGENDA	
PO	OZNAKA POŽARNOG ODJELJKA
	PROTUPANIČNA RASVJETA
	VATROGASNI APARAT
	SMJER EVAKUACIJE

FLAMIT d.o.o. Jurja Džanića 24 A, Samobor 10 430		
Glavni projektant	Davor Barač, dipl. ing. građ.	
Izdajatelj	Željko Mužević, univ.spec.aedif	
Investitor	GRAD OSIJEK Franje Kuhača 9, 31 000 Osijek	
Gradjevina	ODLAGALIŠTE NEOPASNOG OTPADA "LONČARICA VELIKA" - OSIJEK	
Lokacija	k.č.br.: 10684/1, k.o. Osijek	
Vrsta projekta	Elaborat zaštite od požara	
Faza projekta	GLAVNI PROJEKT	Broj elaborata: 270115
Sadržaj	PORTA - TLOCRT I POGLEDI	
Datum: veljača, 2015.	Mjerilo: 1: 50	List br.: 02