


SITUACIJA OBJEKATA I OPREME
ODLAGALIŠTE NEOPASNOG OTPADA
"LONČARICA VELIKA" - OSIJEK, MJ 1:250

- LEGENDA:
- 1. Porta
 - 2. Vaga
 - 3. Postojeće perilište kotača
 - 4. Postojeći separator perilišta kotača
 - 5. Objekt za zaposlene
 - 6. Parkirališta (5 mjesta)
 - 7. Sabirna jama 15 m³
 - 8. Rezervoar 120 m³ sa pumpama
 - 9. Prostor za agregat i spremnik DIESEL goriva
 - 10. Ugibalište

Katastar
Ograda
Obuhvat zahvata

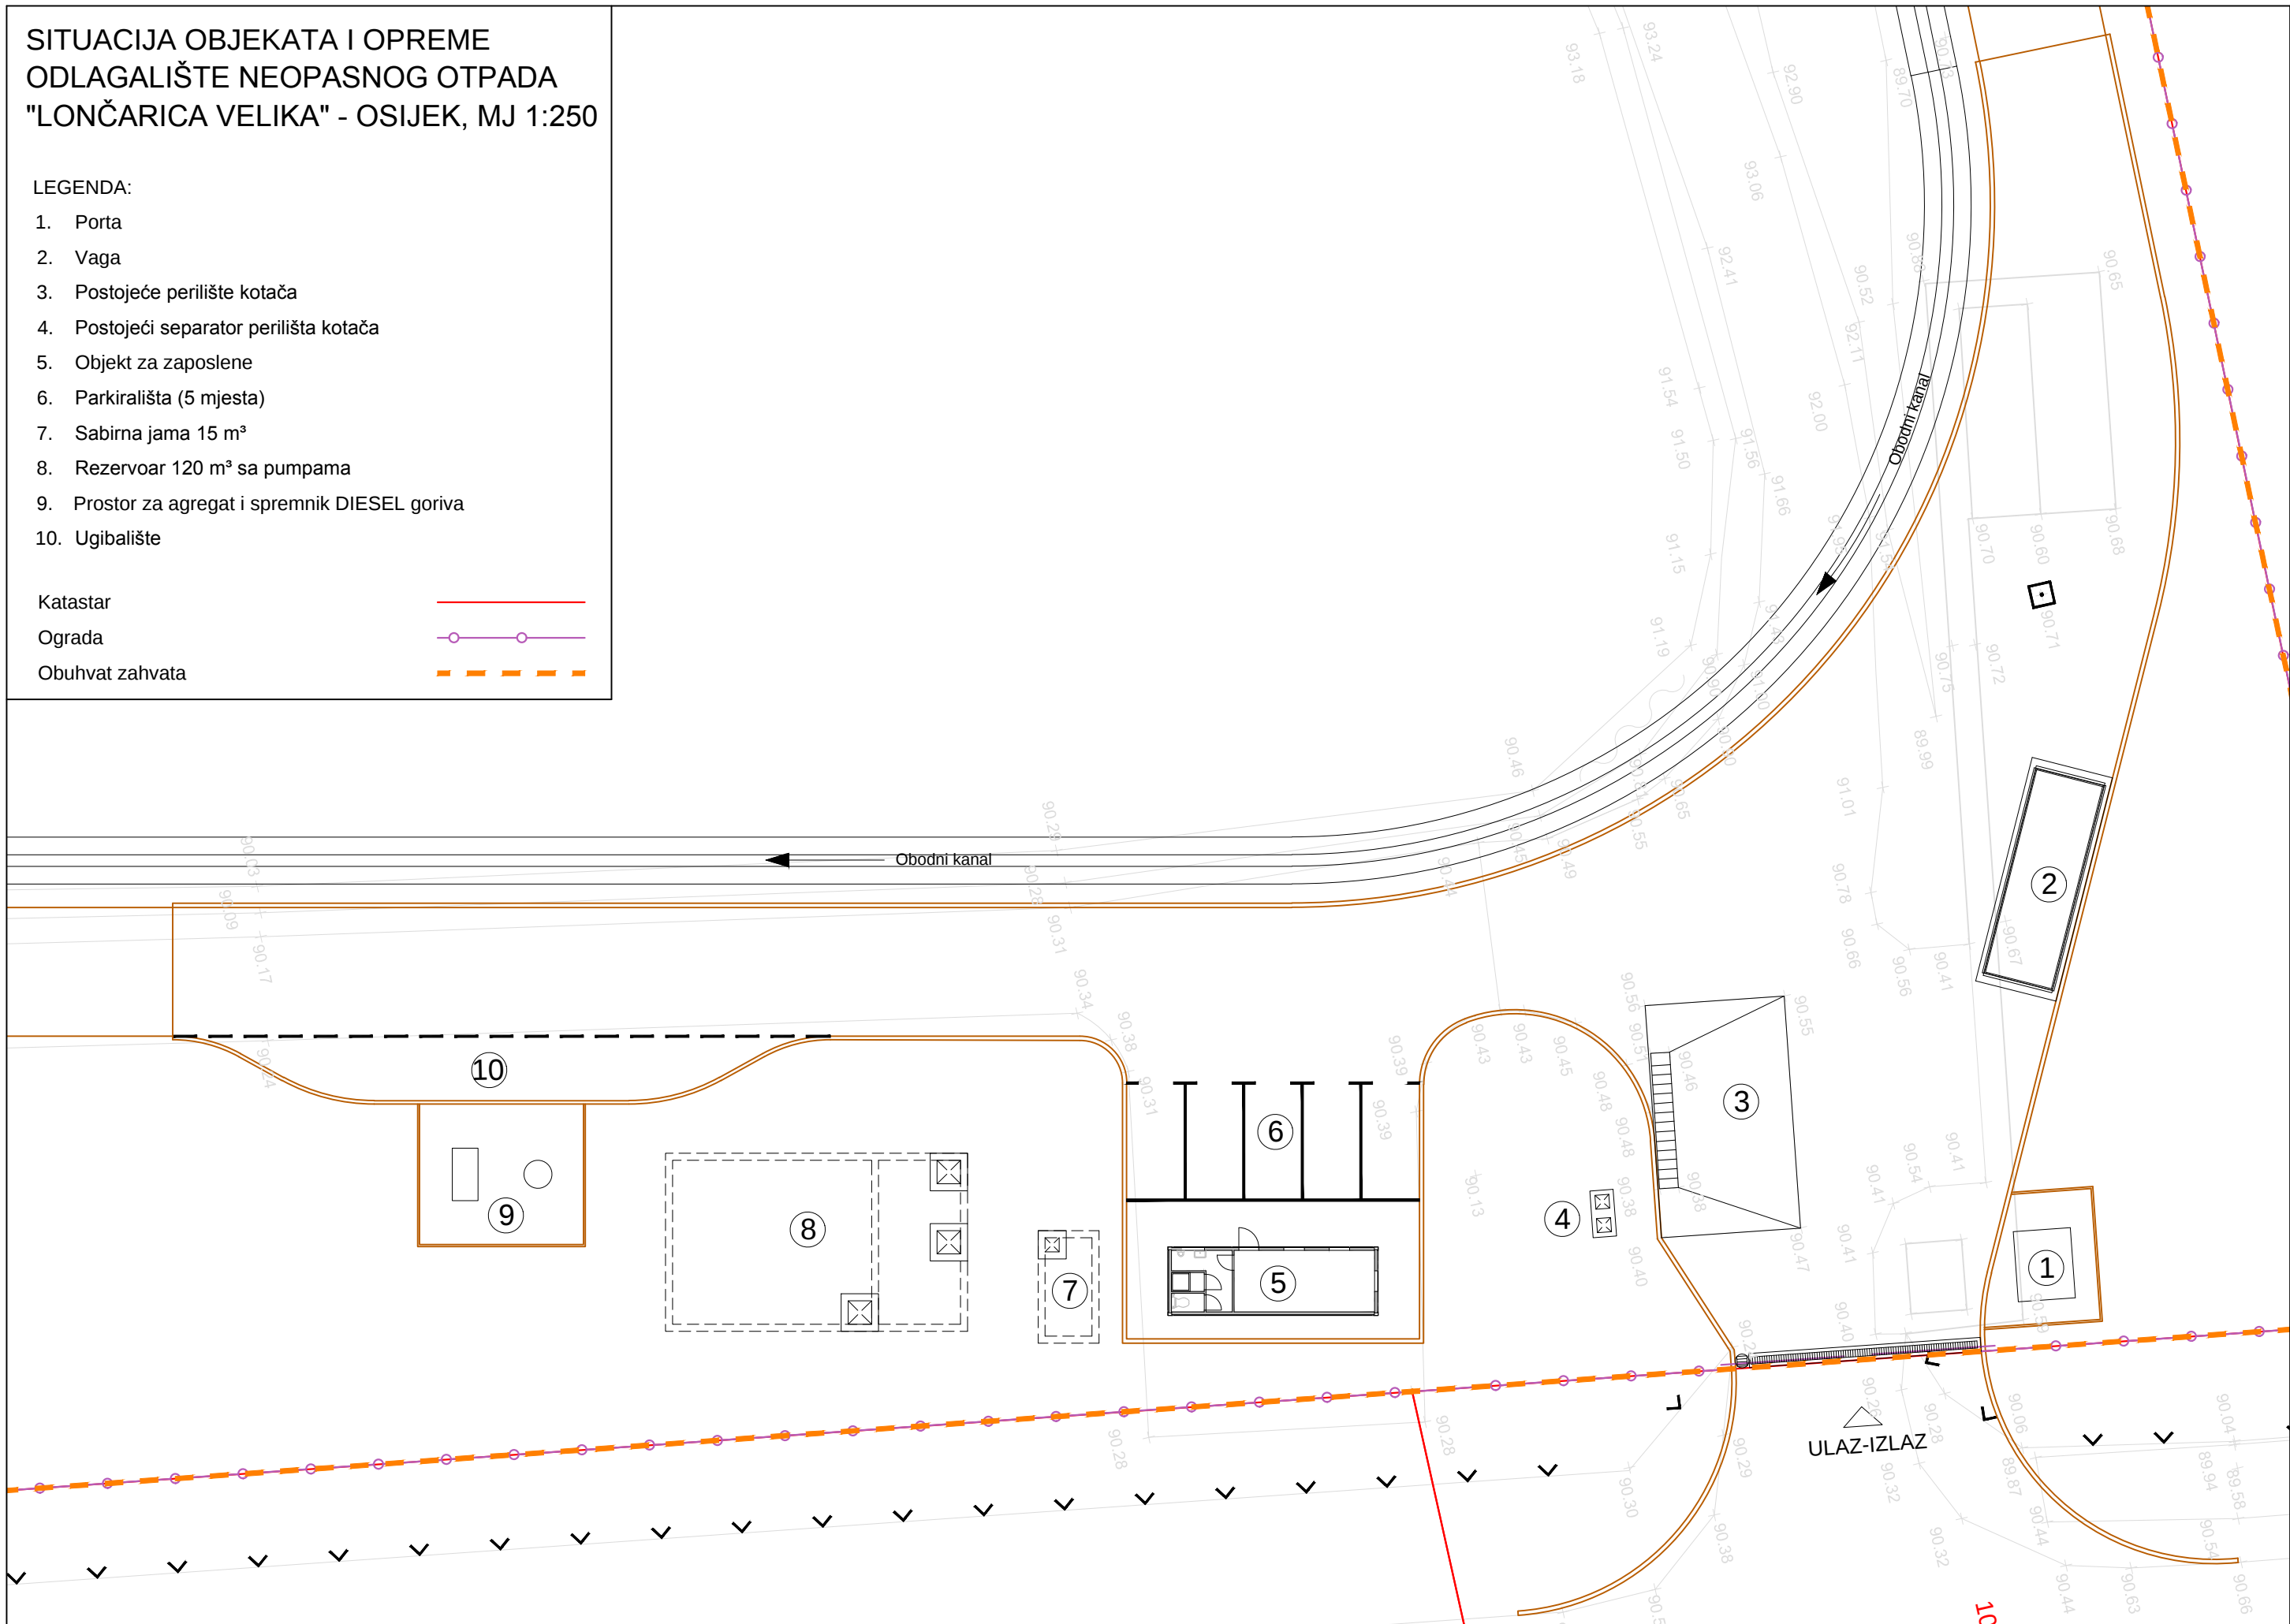

PanGeo Projekt d.o.o.
M. Haberlea 6
10 000 Zagreb

Tel: + 385 1 77 87 158
Fax: + 385 1 79 80 862
e-mail: info@pangeoprojekt.hr
web: www.pangeoprojekt.hr

PROJEKTANT:
Filip Bujan, mag. ing. aedif.

PROJEKTANT SURADNIK:
Krunoslav Ravnjak, ing. građ.
Branko Vidmar, mag. ing. aedif.

INVESTITOR:
GRAD OSIJEK
Franje Kuhača 9, 31 000 Osijek

LOKACIJA:
k.č.br.: 11129/3, 10684/1, 10683/8, 10686, 10685/1,
10685/2, 10685/3 i 10701/3, k.o. Osijek

GRAĐEVINA:
ODLAGALIŠTE NEOPASNOG OTPADA
"LONČARICA VELIKA" - OSIJEK

NAZIV MAPE:
PROJEKT ULAZNO IZLAZNE ZONE, PROMETNIH
POVRŠINA I UREĐENJA OKOLIŠA

VRSTA PROJEKTA: GLAVNI GRAĐEVINSKI PROJEKT
BROJ PROJEKTA: 10-020/15
ZOP: 10-005/15

SADRŽAJ:
SITUACIJA OBJEKATA I OPREME
MJERILO:
1:250

REDNI BROJ MAPE: 3/4
DATUM: siječanj 2015.
REVIZIJA: -
BROJ PRILOGA: 3

