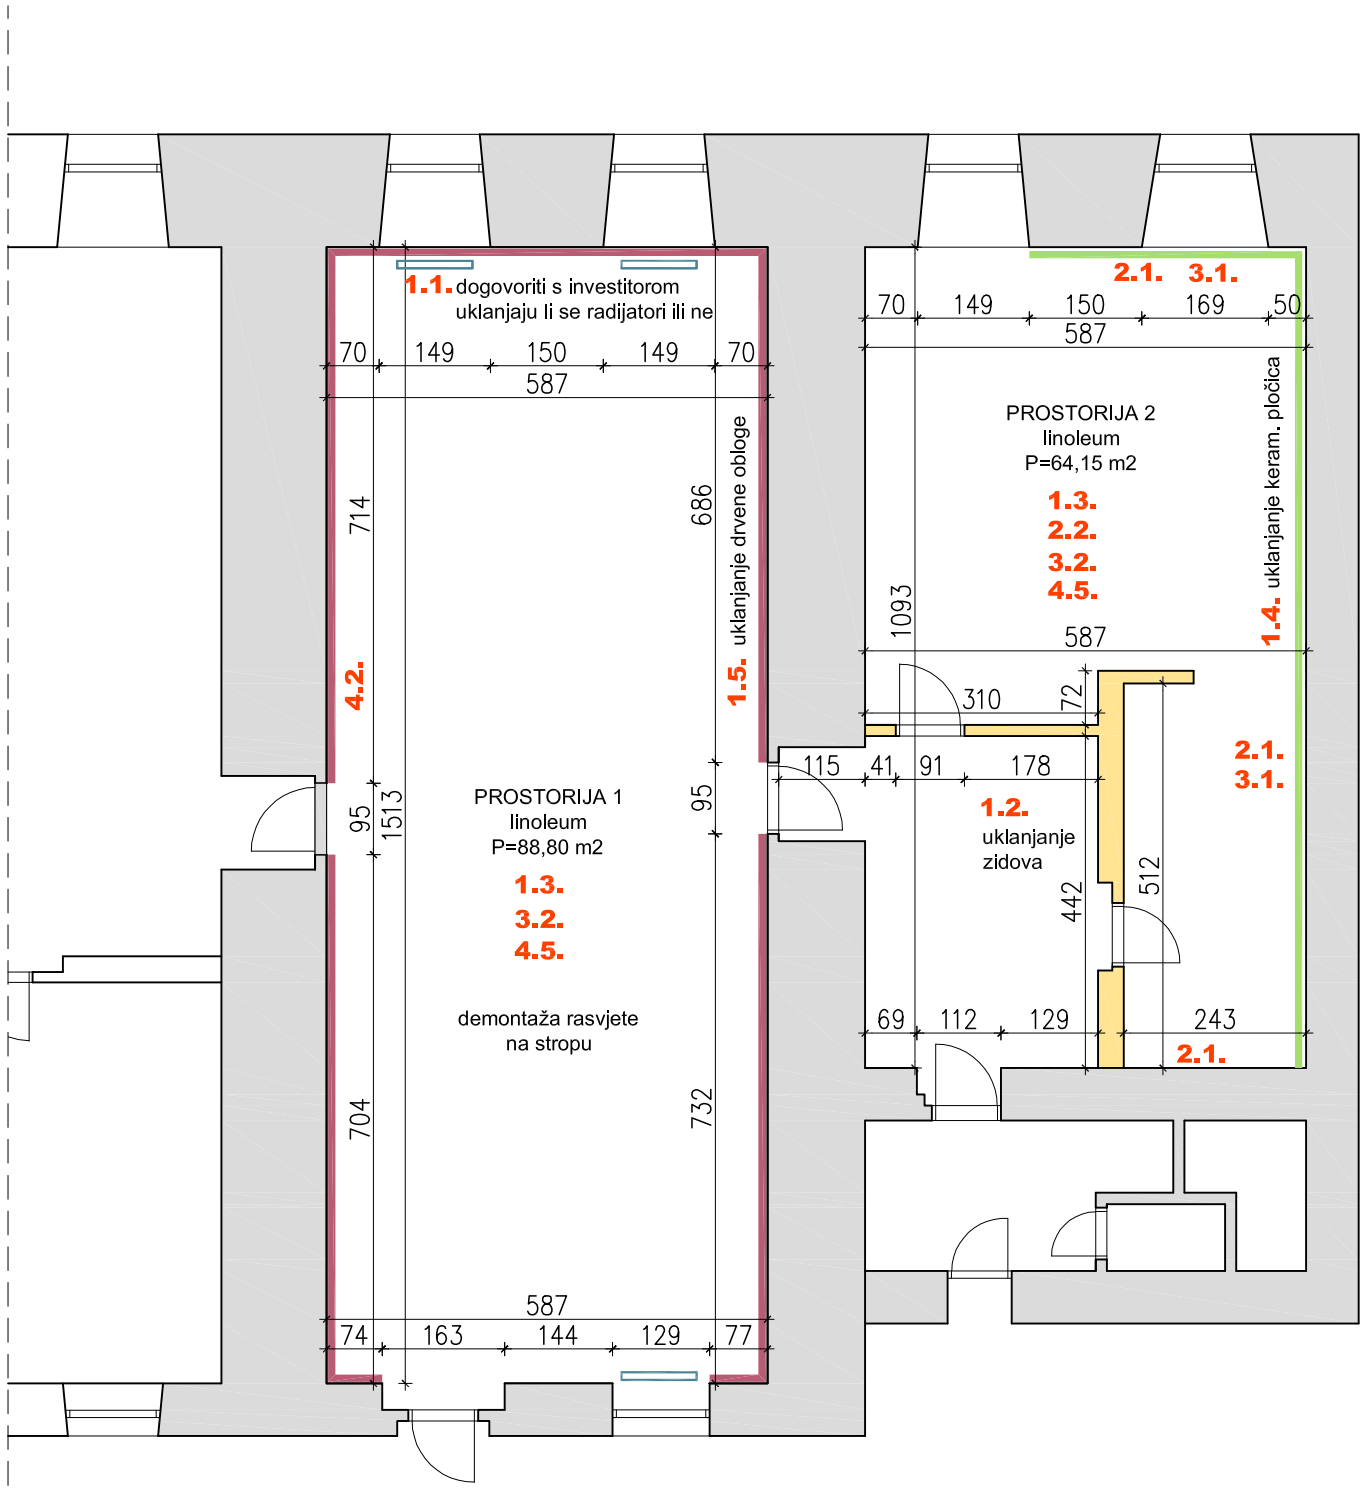

NAPOMENA: Apsolutna visinska kota +90.25 m.n.m. odgovara relativnoj visinskoj koti ±0.00

INŽENJERSKO PROJEKTNI BIRO d.o.o. M. Divalta 80, 31 000 Osijek	
Naručitelj / Investitor: GRAD OSIJEK	Zahvat / Gradevina: UREĐENJE INTERIJERA
Projektant: Deja Dragojević, dipl.ing.arh. Suradnici: Hrvoje Skender, građ.teh.	
Razina razrade: **IDEJNI PROJEKT**	
Strukovna odrednica projekta: **ARHITEKTONSKI PROJEKT**	
Naziv projektiranog dijela:	
Sadržaj: **TLOCRT - UKLANJANJA**	

Zajed. ozn. proj.:	Proj. broj:	Br. mape:	Datum izrade:	Mjerilo:	List:
		01	listopad, 2017.	1:100	01