


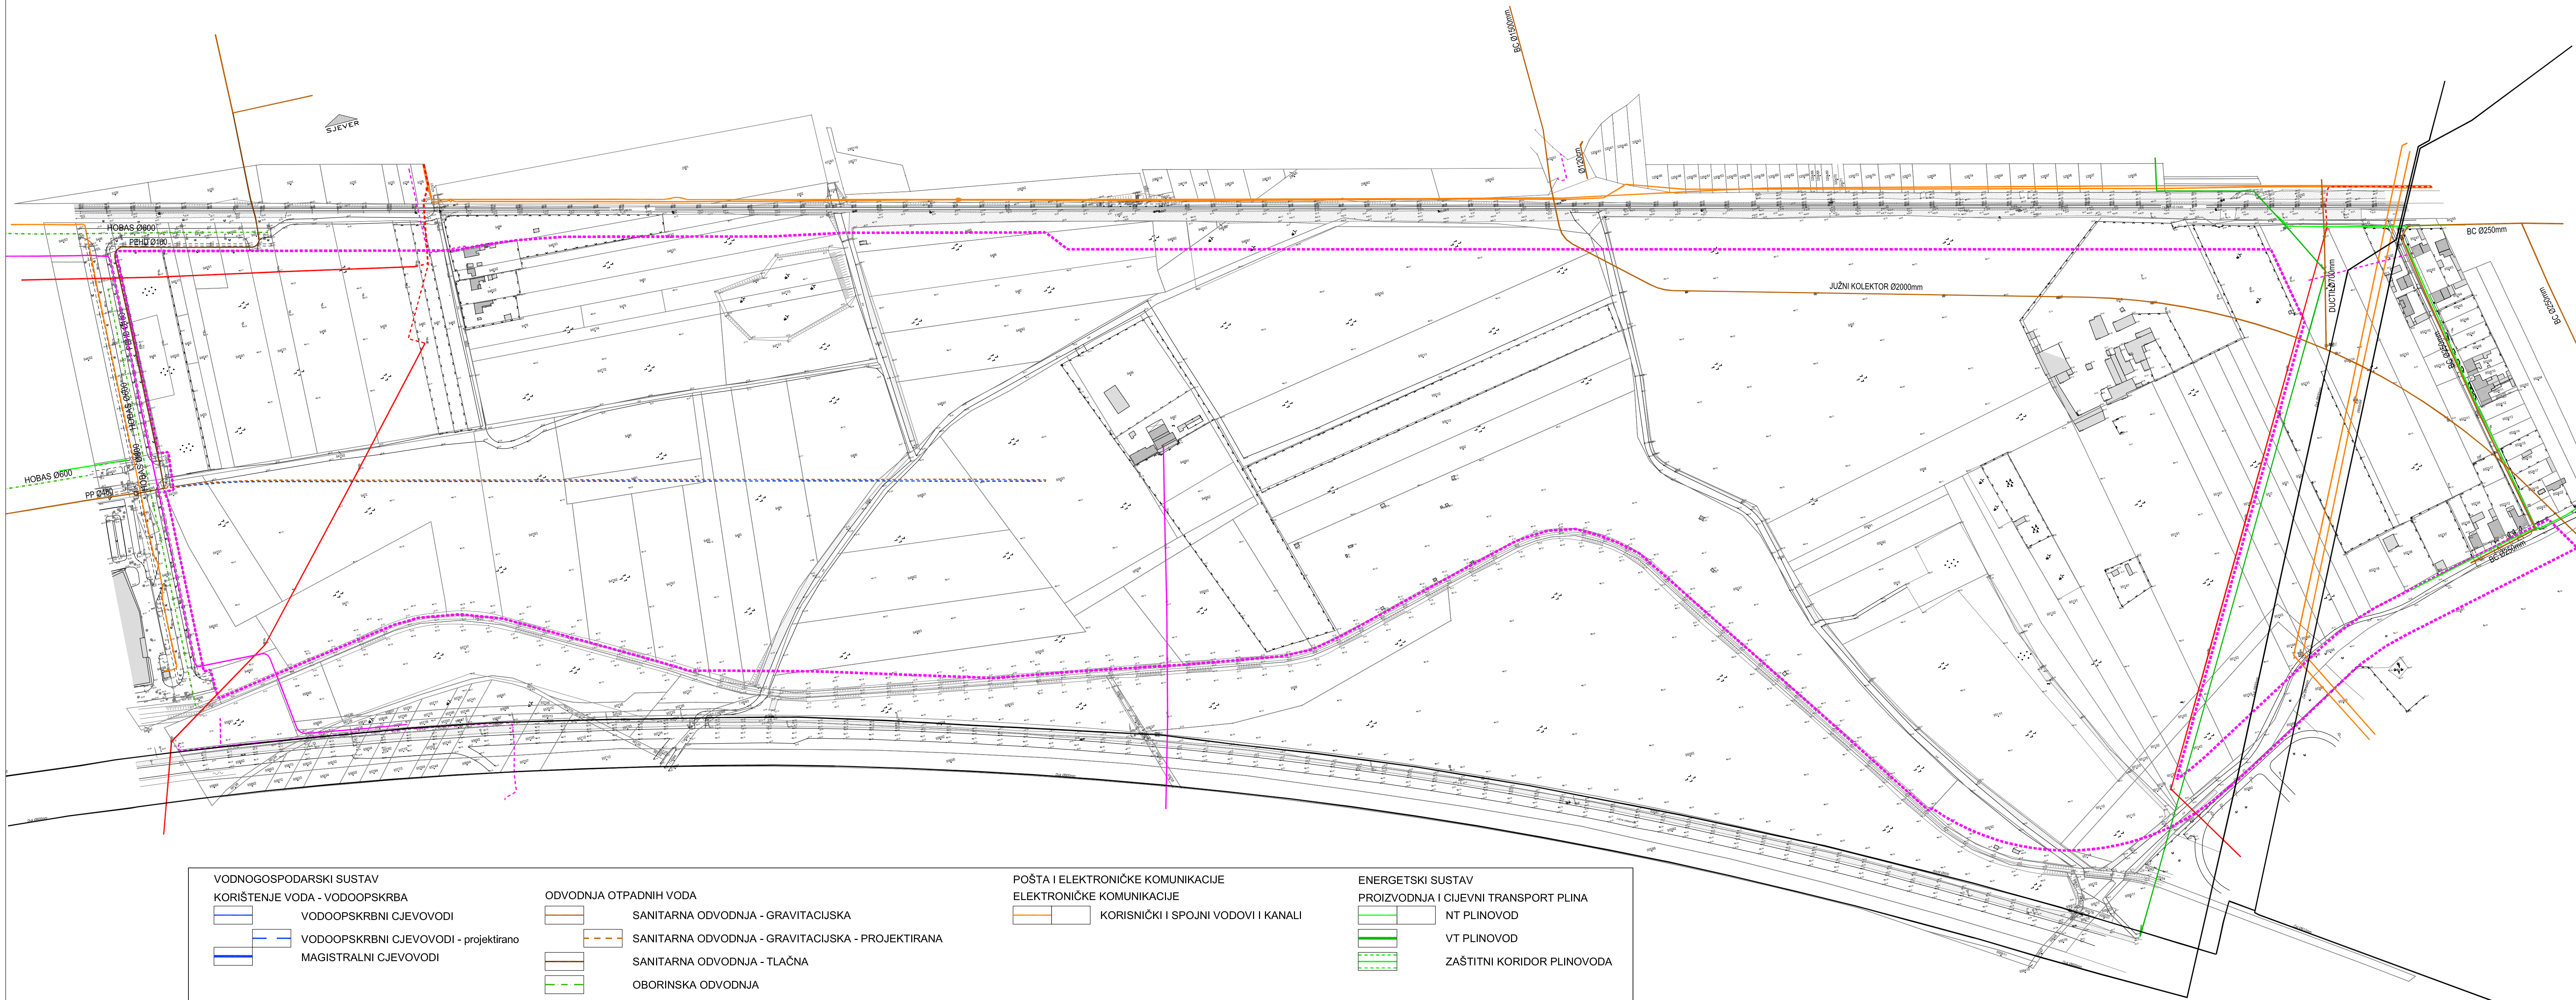

ENERGETSKI SUSTAV  
ELEKTROENERGETIKA

TS

110 kV PODZEMNI KABEL

35(20) kV PODZEMNI KABEL


35(20) kV NADZEMNI KABEL

10(20) kV NADZEMNI KABEL

10(20) kV PODZEMNI KABEL

NISKONAPONSKI NADZEMNI KABLI I KABLI JAVNE RASVJETA

NISKONAPONSKI PODZEMNI KABLI I KABLI JAVNE RASVJETA

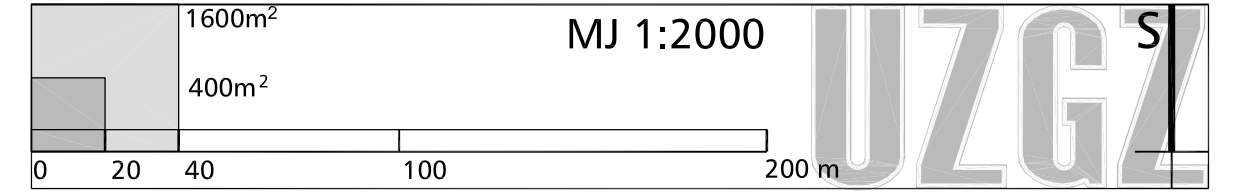

|   |                                                                                                |
|---|------------------------------------------------------------------------------------------------|
| Svibanj 2014.                                                                                                   |                                                                                                |
| Županija: Osječko - baranjska                                                                                   | Grad: Osijek                                                                                   |
| Naziv prostornog plana: <b>DETALJNI PLAN UREĐENJA RETFALA - JUG</b>                                             |                                                                                                |
| Naziv kartografskog prikaza: <b>POSTOJEĆE STANJE</b>                                                            |                                                                                                |
| Broj kartografskog prikaza: 2.                                                                                  | Mjerilo kartografskog prikaza: 1:2000                                                          |
| Odluka o izradi: Odluka Gradskog vijeća o donošenju plana: "Službeni glasnik" Grada Osijeka 3/12, 9/13          | Odluka Gradskog vijeća o donošenju plana: "Službeni glasnik" Grada Osijeka 7/14 od 09.05.2014. |
| Javna rasprava objavljena je: "Službeni glasnik" Grada Osijeka 17/13                                            | Javni uvid održan od: 09.12.2013. do 07.01.2014.<br>Javno izlaganje održano: 13.12.2013.       |
| Pečat tijela odgovornog za provođenje javne rasprave:                                                           | Odgovorna osoba za provođenje javne rasprave:                                                  |
| M.P.   | SREČKO KUKIĆ dipl.oec.                                                                         |
| Pravna osoba koja je izradila plan: <b>URBANISTIČKI ZAVOD GRADA ZAGREBA d.o.o. ZAGREB, Braće Domany 4.</b>      |                                                                                                |
| Pečat pravne osobe koja je izradila plan:                                                                       | Odgovorna osoba:                                                                               |
| M.P.   | DARIJEN BELEC dip.ing.grad.                                                                    |
| Odgovorni voditelj:                                                                                             |                                                                                                |
| ZORAN HEBAR, dipl. ing. arh.                                                                                    |                                                                                                |
| Stručni tim Urbanističkog zavoda grada Zagreba u izradi plana:                                                  |                                                                                                |
| 1. Zoran Hebar dipl. ing. arh.<br>2. Miroslav Šreng građ. teh.                                                  |                                                                                                |
| 3. Petar Cigetić bacc.ing.aedif.<br>4. Boris Moštak ing.grad.<br>5. Momir Pavletić Slobodan mag.ing.prosp.arch. |                                                                                                |
| Pečat Gradskog vijeća Grada Osijeka                                                                             | Predsjednik Gradskog vijeća Grada Osijeka                                                      |
| M.P.   | ANTO ĐAPIĆ, dipl.iur.                                                                          |
| Istovjetnost prostornog Plana s izvornikom ovjerava:                                                            | Pečat nadležnog tijela:                                                                        |
|   | M.P.                                                                                           |