


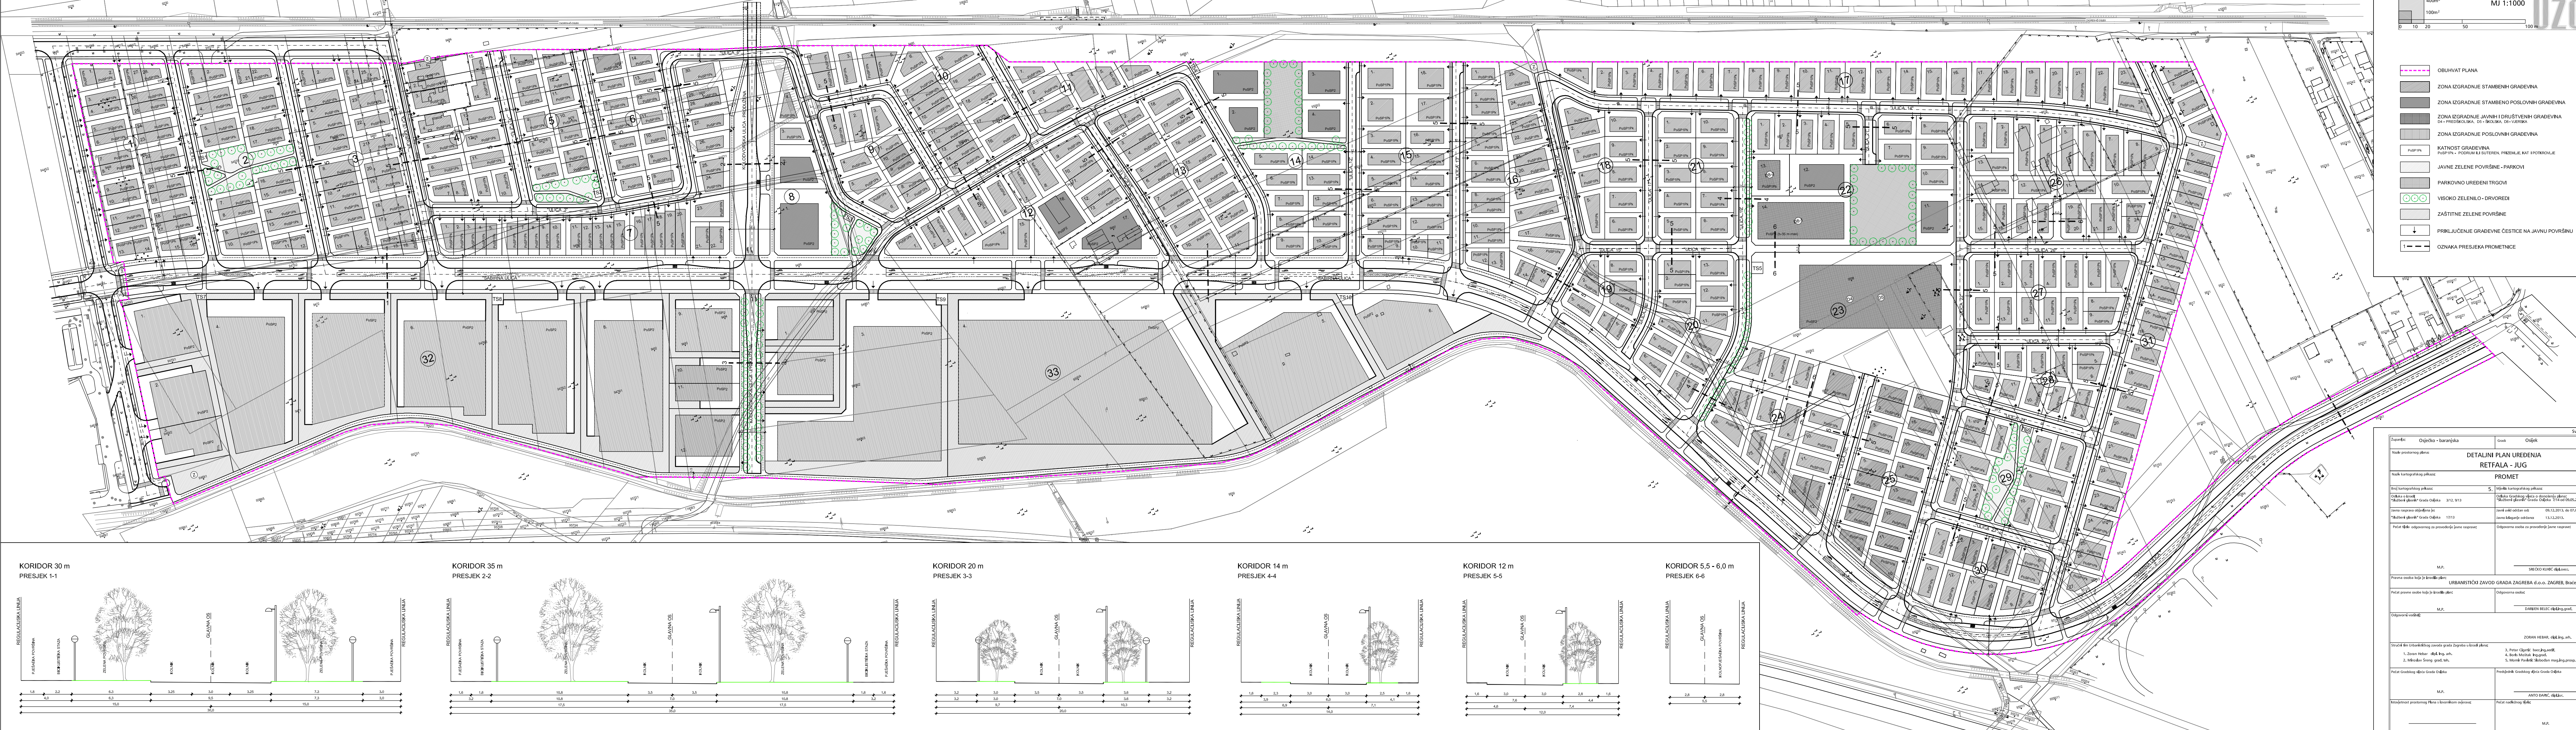

400m²

100m²

MJ 1:1000

0 10 20 50 100 m

OBUHVAAT PLANA

ZONA IZGRADNJE STAMBENIH GRADEVINA

ZONA IZGRADNJE STAMBENIH POSLOVNIH GRADEVINA

ZONA IZGRADNJE JAVNIH I DRUŠTVENIH GRADEVINA

ZONA IZGRADNJE POSLOVNIH GRADEVINA

KATNOST GRADEVINA

JAVNE ZELENE POVRŠINE - PARKOVI

PARKOVNO UREĐENJE TRGOVI

VIŠOKO ZELENILLO - DRVOVEDI

ZASTITNE ZELENE POVRŠINE

PRIKLJUČENJE GRADEVNE ČESTICE NA JAVNU POVRŠINU

OZNAKA PRESJEKA PROMETNICE

Zapadni: Osječko - baranjska	Grad: Osijek	Satbanj 2014.		
Naziv postojećeg plana	DETALJNI PLAN UREĐENJA RETFALA - JUG			
Naziv kartografskog prikaza	PROMET			
Broj kartografskog prikaza	5	Mjerna kartografska skala: 1:1000		
Osoba u skladu s kartom	Osoba u skladu s kartom			
Javno rasprava objavljena na	Javno rasprava objavljena na			
Prijava izdane odgovornosti	Odgovornost osoba za provedbu javne rasprave			
M.P.				
Sveukupni plan				
Pravna osoba koja je izdala plan: URBANISTIČKI ZAVOD GRADA ZAGREBA d.o.o. ZAGREB, Broće Domany 4.				
M.P.				
Odgovornost osobe koja je izdala plan: DARIEN BELEC, dipl.ing. grad.				
M.P.				
Odgovornost osobe koja je izdala plan: ZORAN HERAC, dipl.ing. grad.				
M.P.				
Odgovornost osobe koja je izdala plan: ANTO BAPC, dipl.ing. grad.				
M.P.				
Odgovornost osobe koja je izdala plan: ANTO BAPC, dipl.ing. grad.				
M.P.				

KORIDOR 30 m

PRESJEK 1-1

KORIDOR 35 m

PRESJEK 2-2

KORIDOR 20 m

PRESJEK 3-3

KORIDOR 14 m

PRESJEK 4-4

KORIDOR 12 m

PRESJEK 5-5

KORIDOR 5.5 - 6,0 m

PRESJEK 6-6