


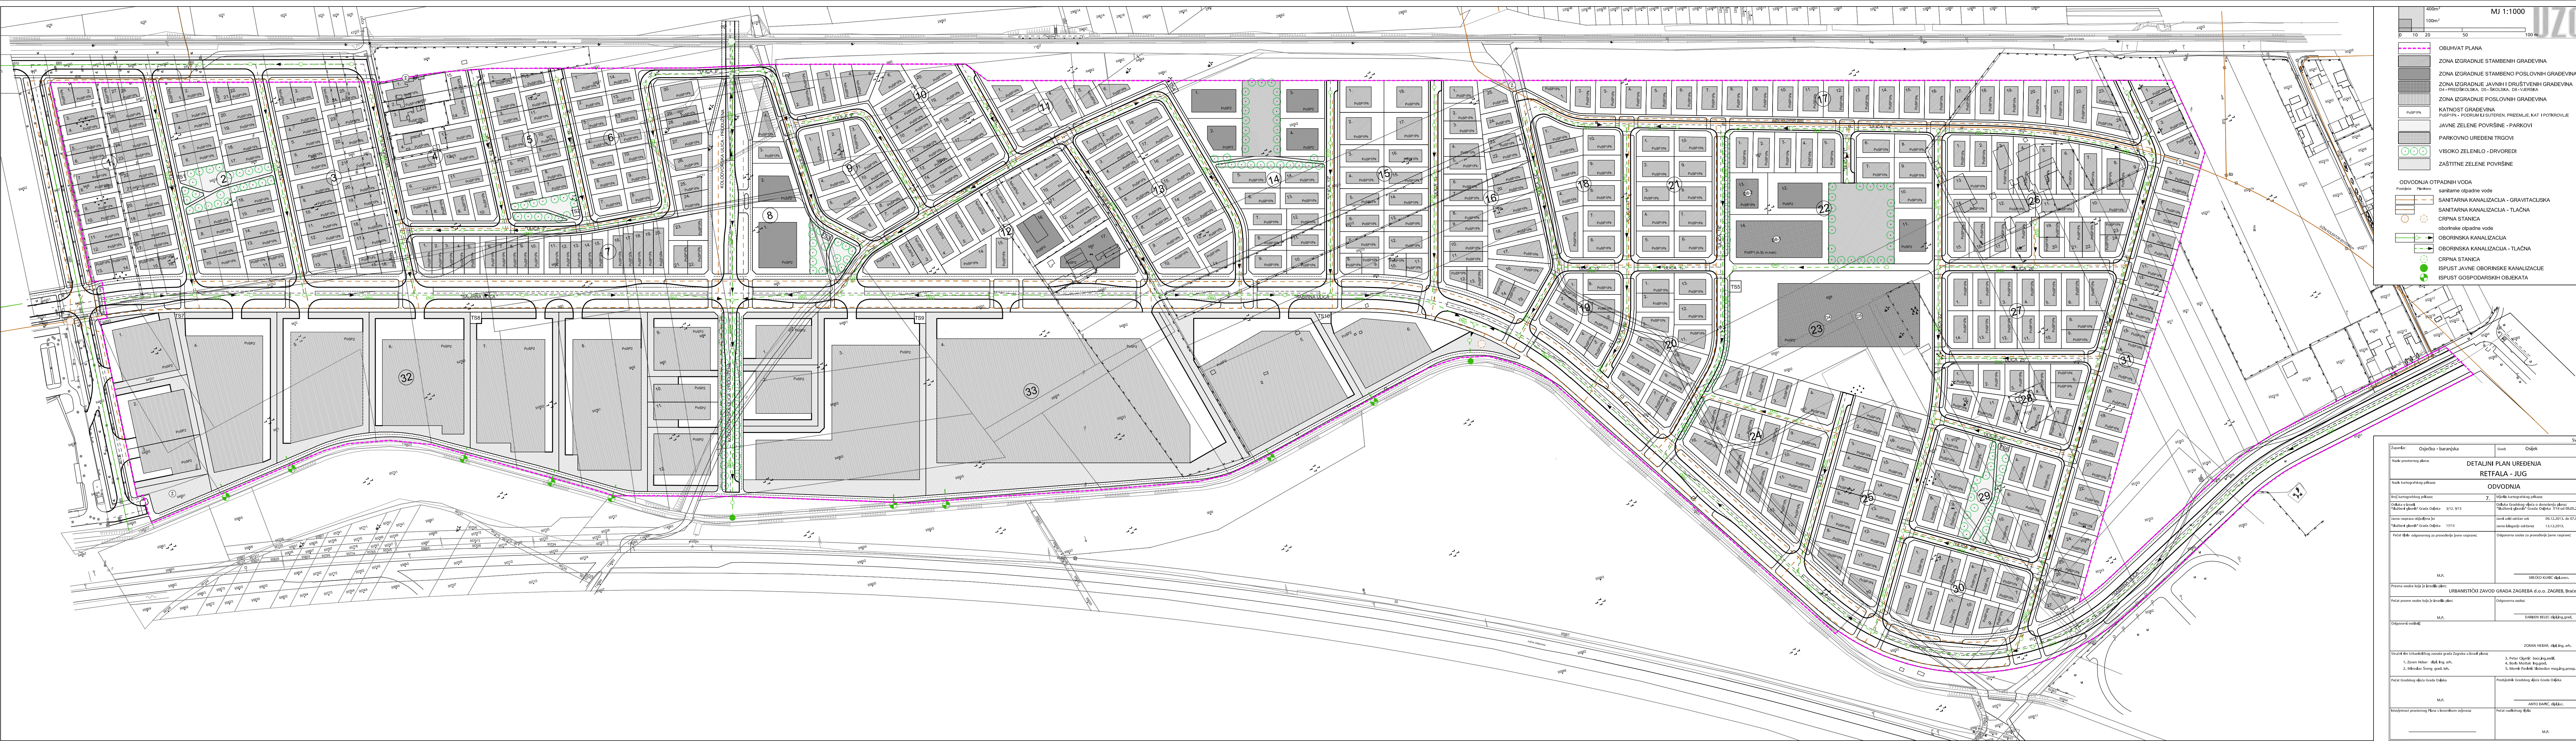

400m²

100m²

0 10 20 50 100 m

MJ 1:1000

UZGZ

OBUH VAT PLANA

ZONA IZGRADNJE STAMBENIH GRAĐEVINA

ZONA IZGRADNJE STAMBENO POSLOVNIH GRAĐEVINA

ZONA IZGRADNJE JAVNIH I DRUŠTVENIH GRAĐEVINA

ZONA IZGRADNJE POSLOVNIH GRAĐEVINA

KATNOST GRAĐEVINA

JAVNE ZELENE POVRŠINE - PARKOVI

PARKOVNO UREĐENJE TRGOVI

VISOKO ZELENILLO - DRVOREDI

ZAŠTITNE ZELENE POVRŠINE

ODVODNJA

OTPAĐNIH VODA

sanitarne otpadne vode

sanitarna kanalizacija - GRAVITACIJSKA

sanitarna kanalizacija - TLAČNA

CRPNA STANICA

oborinske otpadne vode

OBORINSKA KANALIZACIJA

OBORINSKA KANALIZACIJA - TLAČNA

CRPNA STANICA

ISPUST JAVNE OBORINSKE KANALIZACIJE

ISPUST GOSPODARSKIH OBJEKATA

Zapadnik: Osječko - baranjska

Grad: Osijek

Ime postojećeg plana: DETALJNI PLAN UREĐENJA RETFALA - JUG

Načrt kartografskog prikaza: 7. Mjerna kartografskog prikaza: 1:1000

Opis: Odluka o izradi "Skupštine gradonačelnika" Grada Osijeka 312. 913 Odluka Gradskog vijeća o donošenju plana "Skupštine gradonačelnika" Grada Osijeka 312. 913

Javno rasprava objavljena je: 08.12.2013. do 07.01.2014. Izjava o javnoj raspravi: 13.12.2013.

Prijava: odgovornost za provedbu javne rasprave: Odgovornost osoba za provedbu javne rasprave: M.P. SREĆKO KURČIĆ, inž. građ.

Pravna osoba koja je izradila plan: URBANISTIČKI ZAVOD GRADA ZAGREBA d.o.o., ZAGREB, Broće Domany 4.

Prijava: odgovornost za provedbu javne rasprave: M.P. DARIEN BELEC, inž. građ.

Odgovornost voditelja: ZORAN HERAC, inž. građ.

Ime i prezime voditelja: 1. Zoran Herac, inž. građ. 2. Miroslav Štampar, inž. građ. 3. Peter Čigarić, inž. građ. 4. Boris Motić, inž. građ. 5. Miroslav Štampar, inž. građ.

Prijava: odgovornost za provedbu javne rasprave: M.P. ANTO ĐAČIĆ, inž. građ.

Ime i prezime voditelja: M.P.