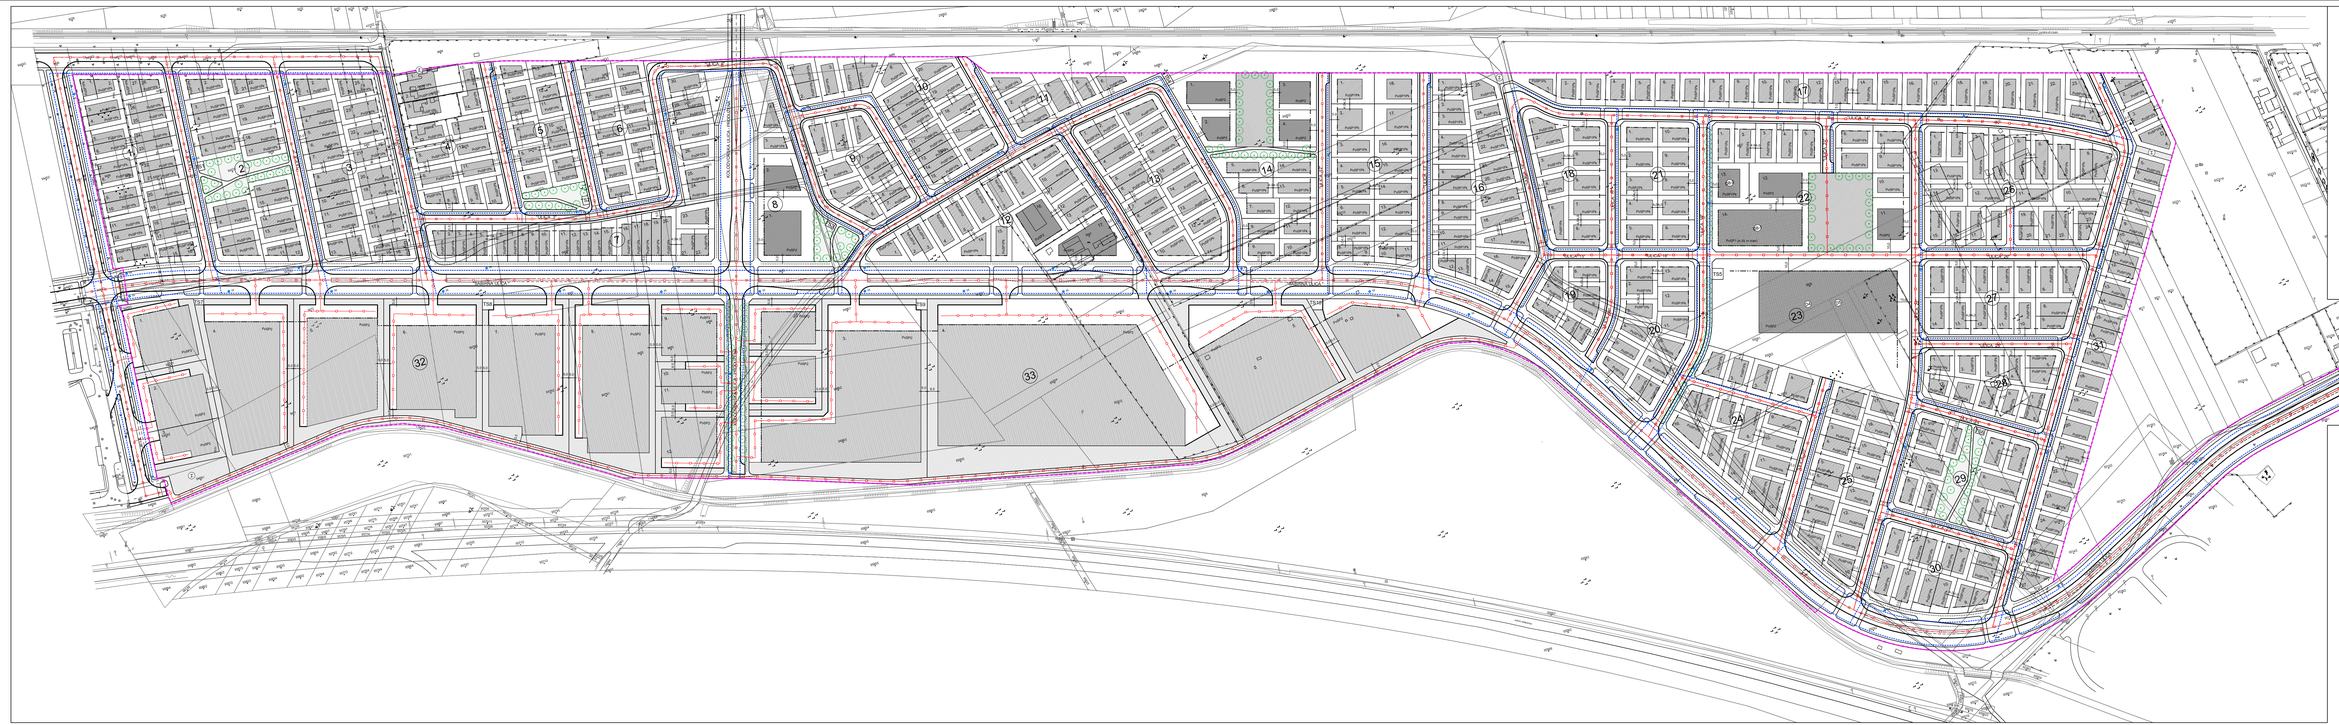
MJ 1:1000
400m²
100m²
0 10 20 50 100
OBUHVAT PLANA
28
OZNAKA ZONE
16.
BROJ GRAĐEVNE ČESTICE U ZONI
ZONA IZGRADNJE STAMBENIH GRAĐEVINA
ZONA IZGRADNJE STAMBENO POSLOVNIH GRAĐEVINA
ZONA IZGRADNJE JAVNIH I DRUŠTVENIH GRAĐEVINA
DV - PREDŠKOLSKA, OV - OSNOVNA, SS - I-U SREDNJA, CRKVA, DRUŠ.PREMOVOK
ZONA IZGRADNJE POSLOVNIH GRAĐEVINA
KATNOST GRAĐEVINA
P+GPR+N + PODRUMNE ETAŽERE, PRESMJE.KAT.STOPKOVLJE
MIN. UDALJENOST OD RUBA GRAĐEVNE ČESTICE
OBAVEZNI GRAĐEVNI PRAVAC
MAKSIMALNI GRAĐEVNI PRAVAC
JAVNE ZELENE POVRŠINE - PARKOVI
PARKOVNO UREĐENI TRGOVI
VISOKO ZELENILO - DRVOREDI
ZAŠTITNE ZELENE POVRŠINE
POŽARNI PUT
PLANIRANI VODOVOD
HIDRANT
UZGZ
Subjerj 2014.
Županija: Osječko - baranjska
Grad: Osijek
Naziv prostornog plana:
DETALJNI PLAN UREĐENJA
RETFALA - JUG
MJERE ZAŠTITE
Broj kartografskog prikaza: 13.
Mjerilo kartografskog prikaza: 1:1000
Odluka o donošenju: Službeni glasnik Grada Osijeka 5/13 and 9/13
Odluka o donošenju izmjena i dopuna plana: Službeni glasnik Grada Osijeka 10/14 and 05/05.2014.
Javna rasprava objavljena od: 19.12.2013. do 19.01.2014.
Javni uvid održan od: 09.12.2013. do 07.01.2014.
Javna izložba održana: 13.12.2013.
Javna izložba održana: 13.12.2013.
Pečat: Gradske skupštine koji je provedbu javne rasprave:
Odgovorne osobe za provedbu javne rasprave:
M.P.
SREČKO KVRČ, dipl.inž.
Pravna osoba koja je izradila plan:
URBANISTIČKI ZAVOD GRADA ZAGREBA d.d.o.o. ZAGREB, Braće Domany 4.
Pečat pravne osobe koja je izradila plan:
Odgovorna osoba:
M.P.
DARIJA BELIĆ, PROM.g.prof.
Odgovorni urbanist:
ZORAN VEBER, dipl.ing. arh.
Uvid u ovu izvedbenu verziju prostornog plana Županija i broj plana:
1. Zoran Veber dipl.ing. arh.
2. Mirko Ćosić prof. arh.
3. Petar Cikotić tehn.g.prof.
4. Boris Mrzljak tehn.g.prof.
5. Marko Pudić tehničko - mašinska prosv.prof.
Pečat Gradskog ureda Grada Osijeka:
M.P.
Predsjednik Gradskog ureda Grada Osijeka:
ANTO BARIĆ, PROM.g.
Ministarstvo prostornog uređenja i graditeljske zaštite:
M.P.
Pečat nadležnog tijela:
M.P.