



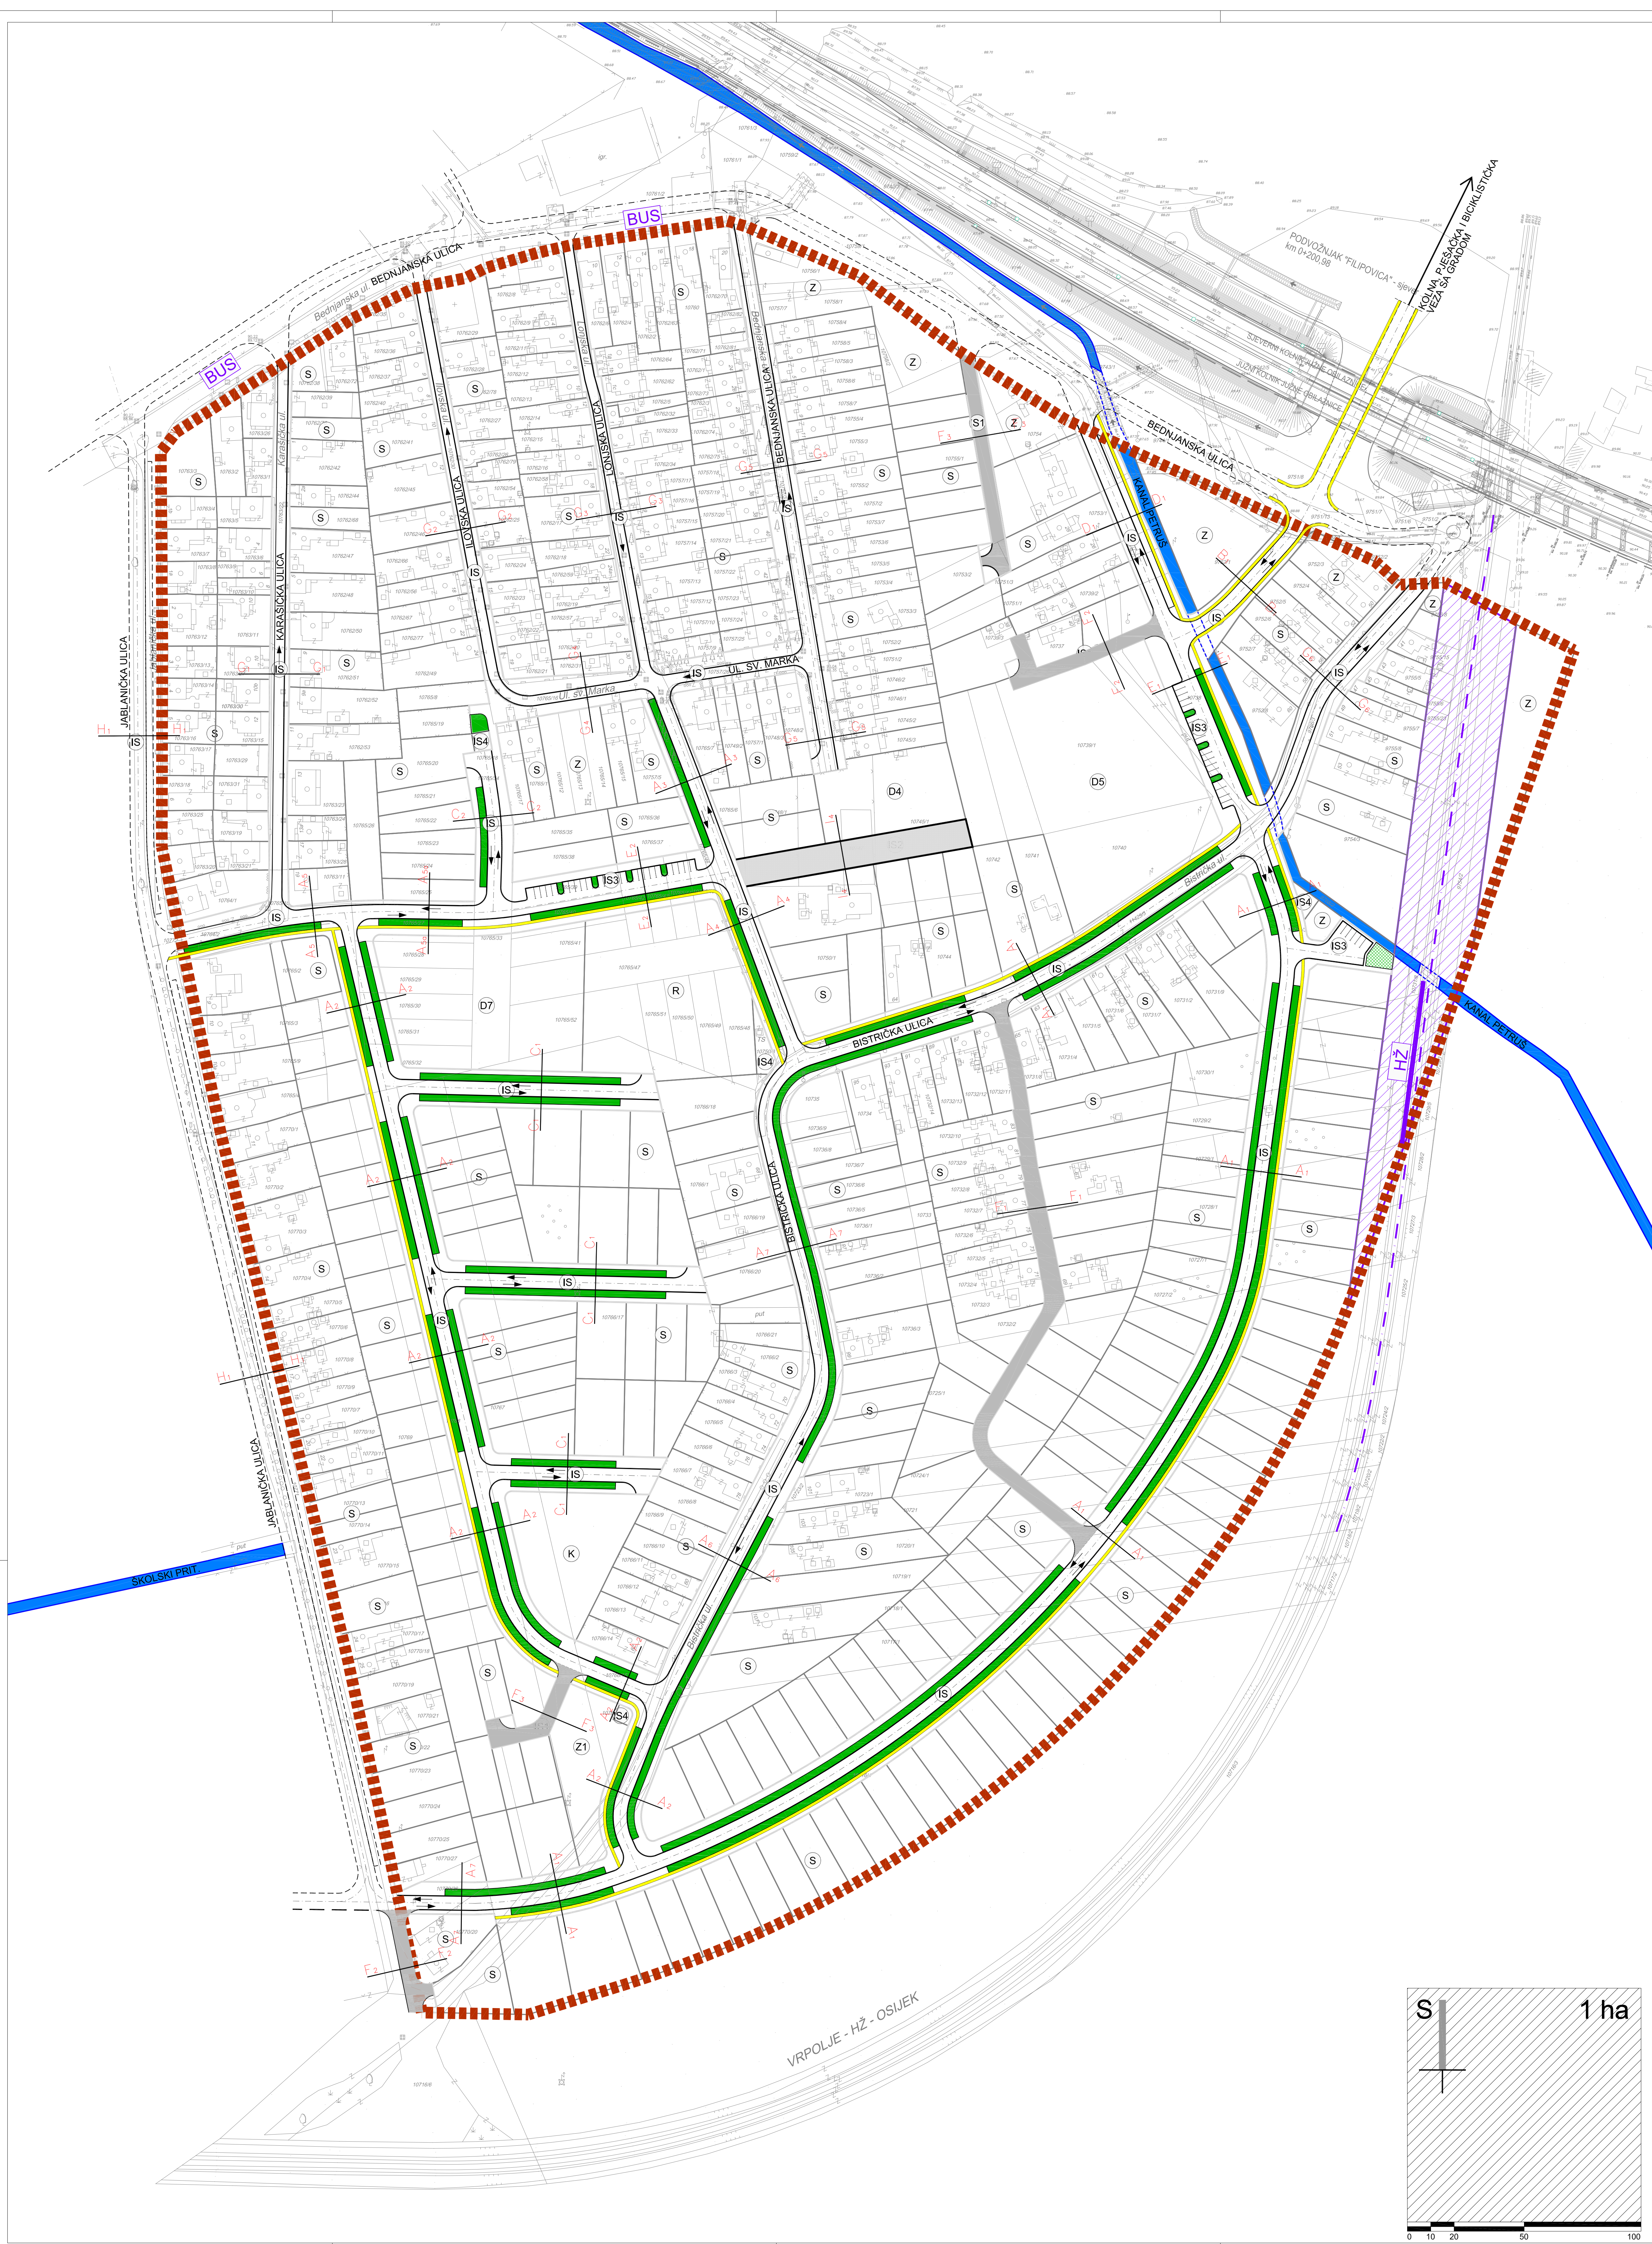

KARAKTERISTIČNI PRESJECI PROMETNICA M1 : 200

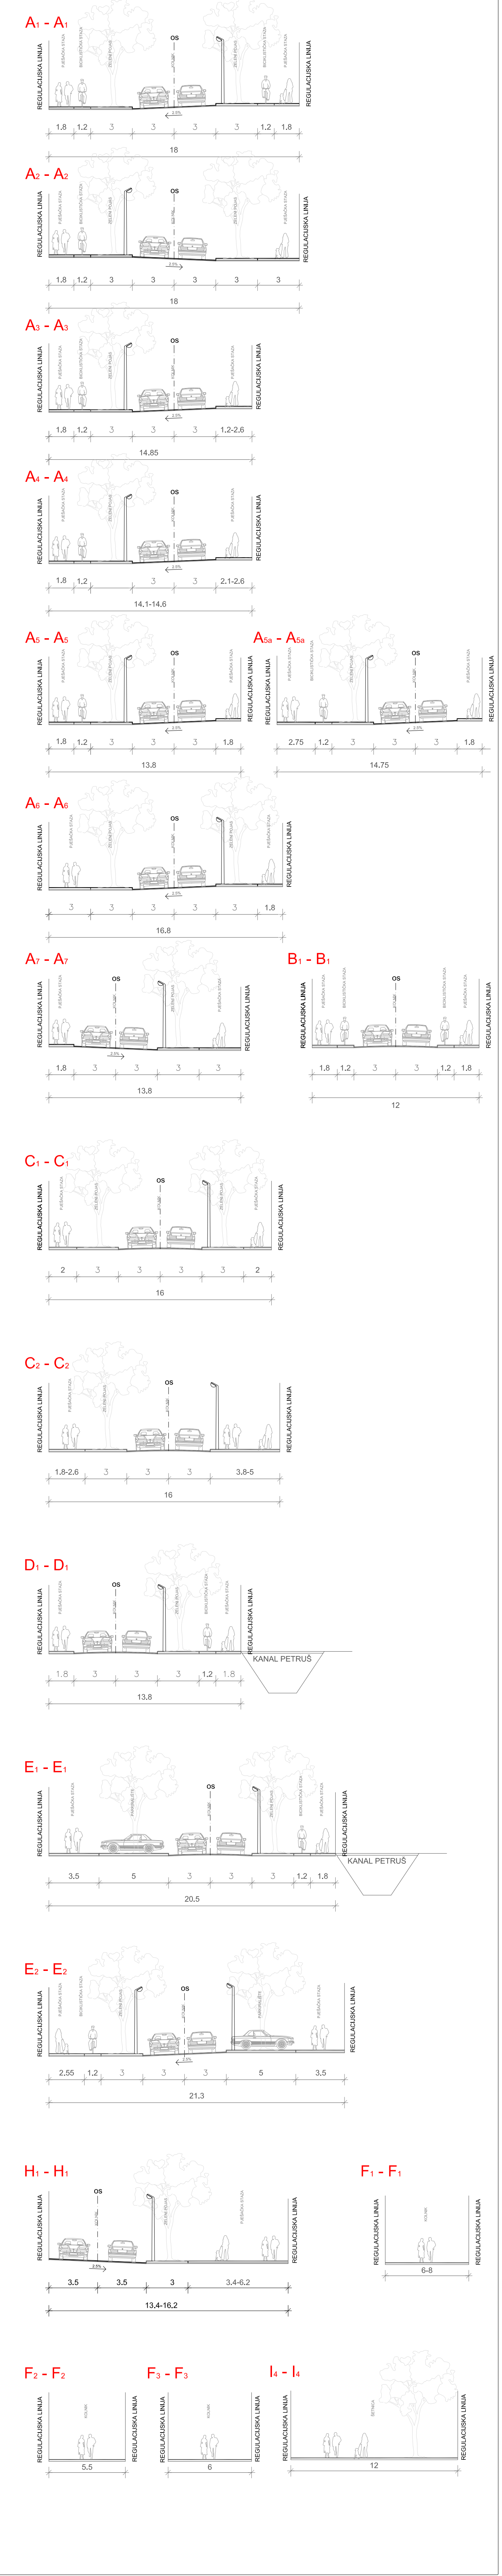


TUMAČ ZNAKOVLJA:

GRANICE
■■■■■■■■■■ GRANICA OBUHVATA PLANA
— NOVA PARCELACIJA

PROMETNE POVRŠINE
postojećeplanirano
KORIDOR PROMETNICE
OS PROMETNICE
KOLNA POVRŠINA
KOLNO - PJEŠAČKA POVRŠINA
PJEŠAČKA POVRŠINA (šetnica)
BICIKLISTIČKA STAZA
ZELENE POVRŠINE UNUTAR KORIDORA CESTE
JAVNA PARKIRALIŠTA
INFRASTRUKTURNI POJAS MEĐUNARODNE PRUGE DG-Beli Manastir-Osijek-Slavonski Šamac-DG 16.5 m od osi postojeće pruge na obje strane

HŽ STAJALIŠTE ŽELJEZNICE
BUS STAJALIŠTE AUTOBUSA
A A POPREČNI PRESJEK PROMETNICE
SMER KRETANJA PROMETA
KANAL PETRUS I ŠKOLSKI PRIT.

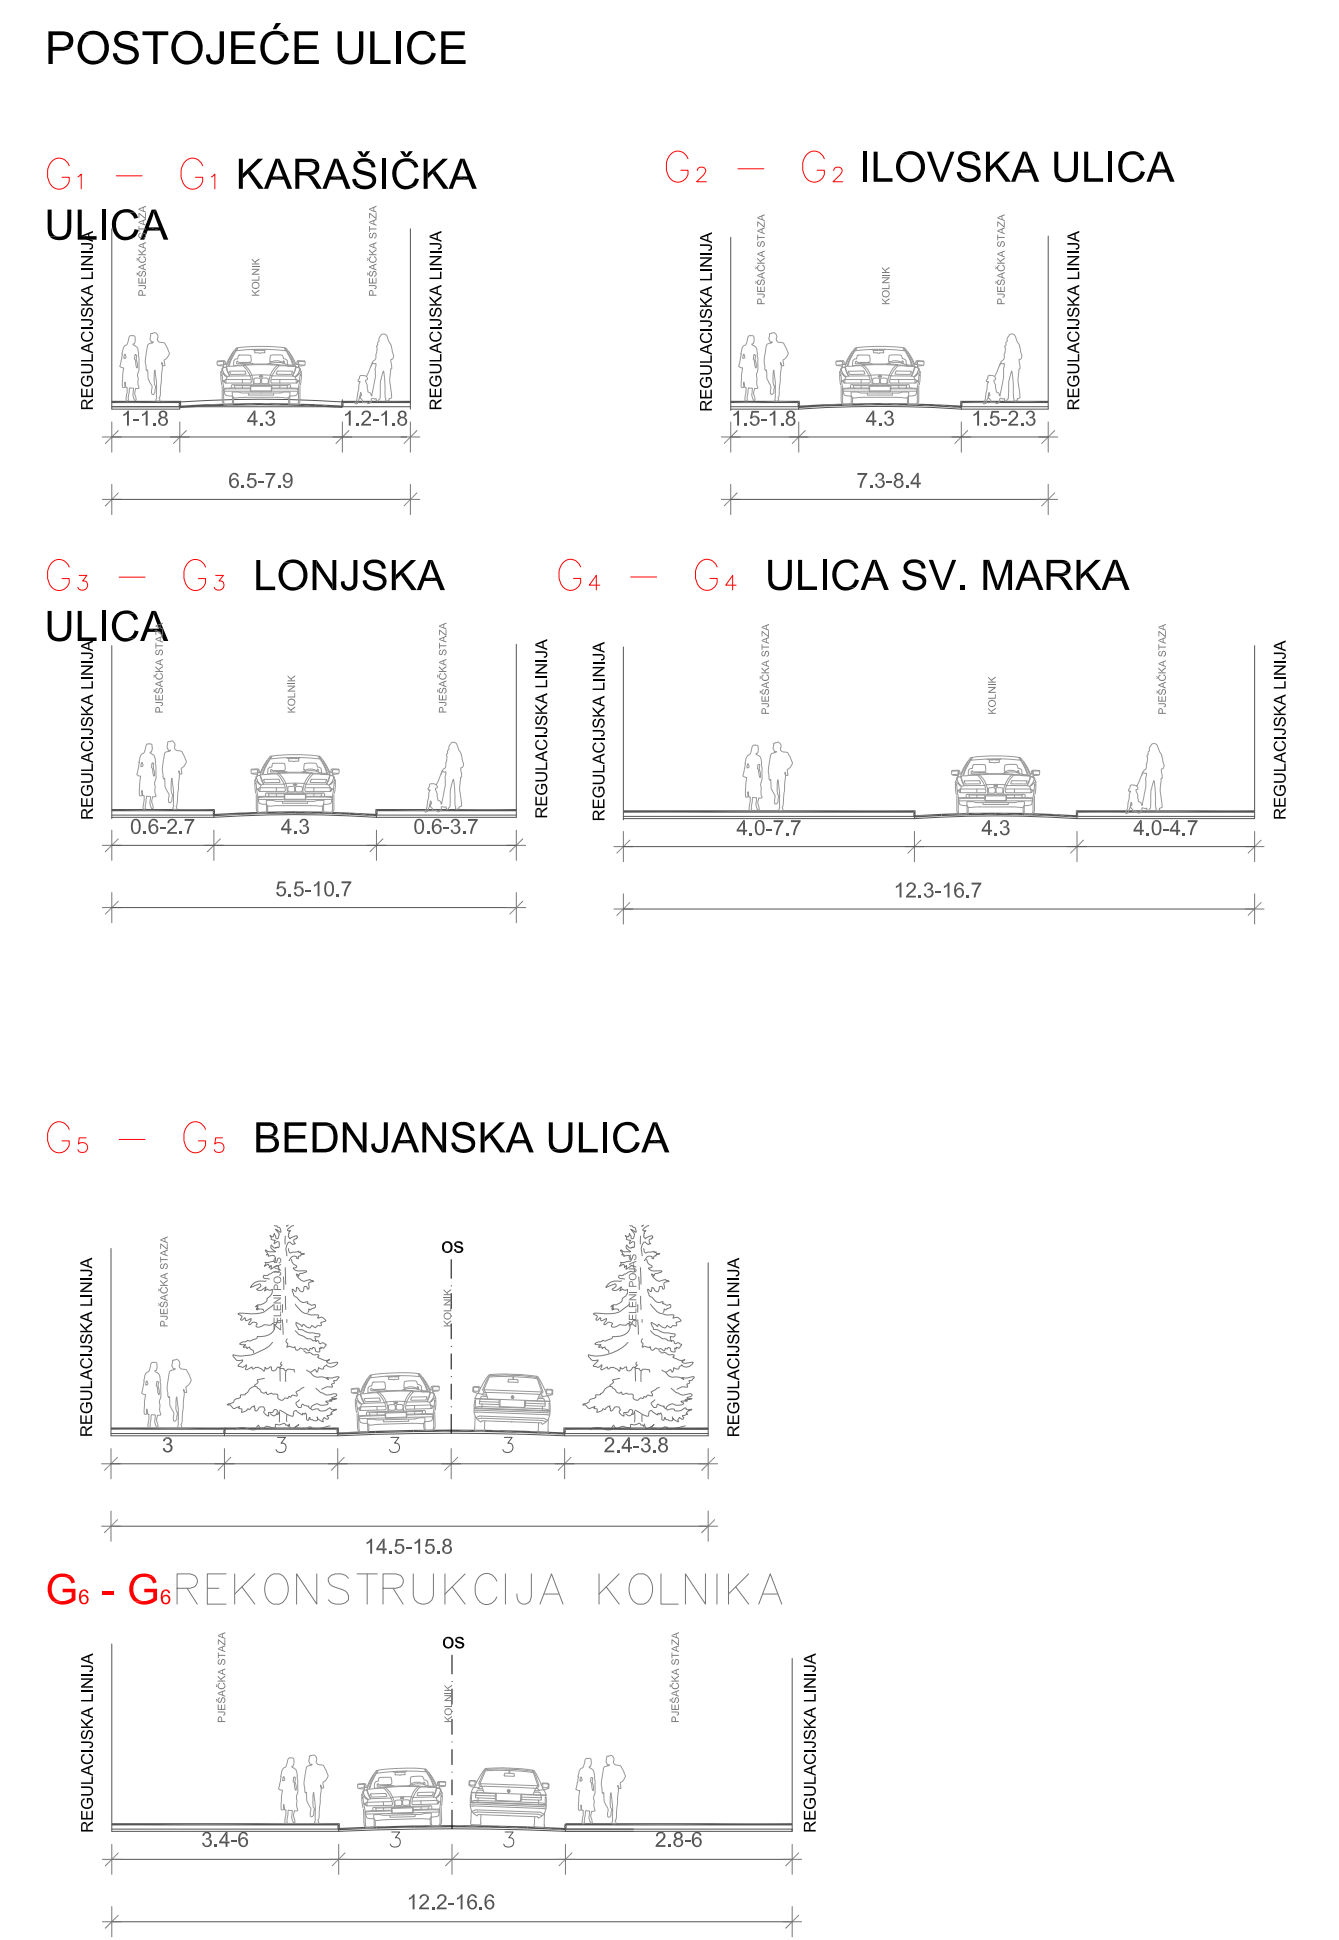

**DETALJNI PLAN UREĐENJA
NASELJA UZ JABLANIČKU ULICU**

Naručilac prostornog plana: GRAD OSIJEK
OSIJEČKO-BARANJSKA ŽUPANIJA

Naziv prostornog plana: DETALJNI PLAN UREĐENJA
NASELJA UZ JABLANIČKU ULICU

Naziv kartografskog prikaza: Prometna, telekomunikacijska i komunalna infrastruktura mreža
2A. CESTOVNI I ŽELJEZNIČKI PROMET

Broj kartografskog prikaza: 2A. Mjerilo kartografskog prikaza: 1:1000

Program mjera za uspravljanje stanja u prostoru Grada Osijeka: 2009 - 2010 (zaključak glavnog Grada Osijeka, br. 306)

Zaključak o objavi javne rasprave: (Službeni glasnik Grada Osijeka 11/08) Prethodno javno izlaganje održano je: 15. 10. 2008. (Službeni glasnik Grada Osijeka 11/08) Javno izlaganje održano je: 15. 10. 2009. Ponovljeno javno izlaganje održano je: 19. 8. 2011. II. Ponovljeno javno izlaganje održano je: 21. 10. 2013.

Javni uvid održan: Od 30. 4. 2008. do 5. 5. 2008. Javni uvid održan: Od 9. 10. 2008. do 10. 11. 2008. Ponovljeni javni uvid održan: Od 13. 9. 2013. do 27. 9. 2014. Ponovljeni javni uvid održan: Od 14. 10. 2013. do 12. 11. 2013.

Pečat tijela odgovornog za provođenje javne rasprave: Odgovorna osoba za provođenje javne rasprave: Srećko Kukić, dipl.oec.

Pravna osoba koja je izradila plan: NESEK d.o.o., Armuljeva 8, Zagreb T: +385 (0)1 3086108 E: nesek@nesek.hr F: +385 (0)1 3086109 W: www.nesek.hr

Pečat pravne osobe koja je izradila plan: Odgovorna osoba: Jasna Matulić, dipl.oec.

Odgovorni voditelj: Jasna Radić, dipl.ing.arch.

Stručni tim u izradi plana: Jasna Radić, dipl.ing.arch. Sanja Knežević, dipl.ing.arch. Tanja Ljubić, mag.ing.prosp.arch. Vladimir Modrić, dipl.kur.

Silva Neseć, dipl.ing.bioteh. Milorad Bošković, dipl.ing.grom. Vedran Gajdek, mag.oec.

Pečat predstavničkog tijela: Predsjednik predstavničkog tijela: Anto Dapčić, dipl.kur.

Istovjetnost prostornog plana s izvornikom potvrđeno: Pečat nadležnog tijela: