

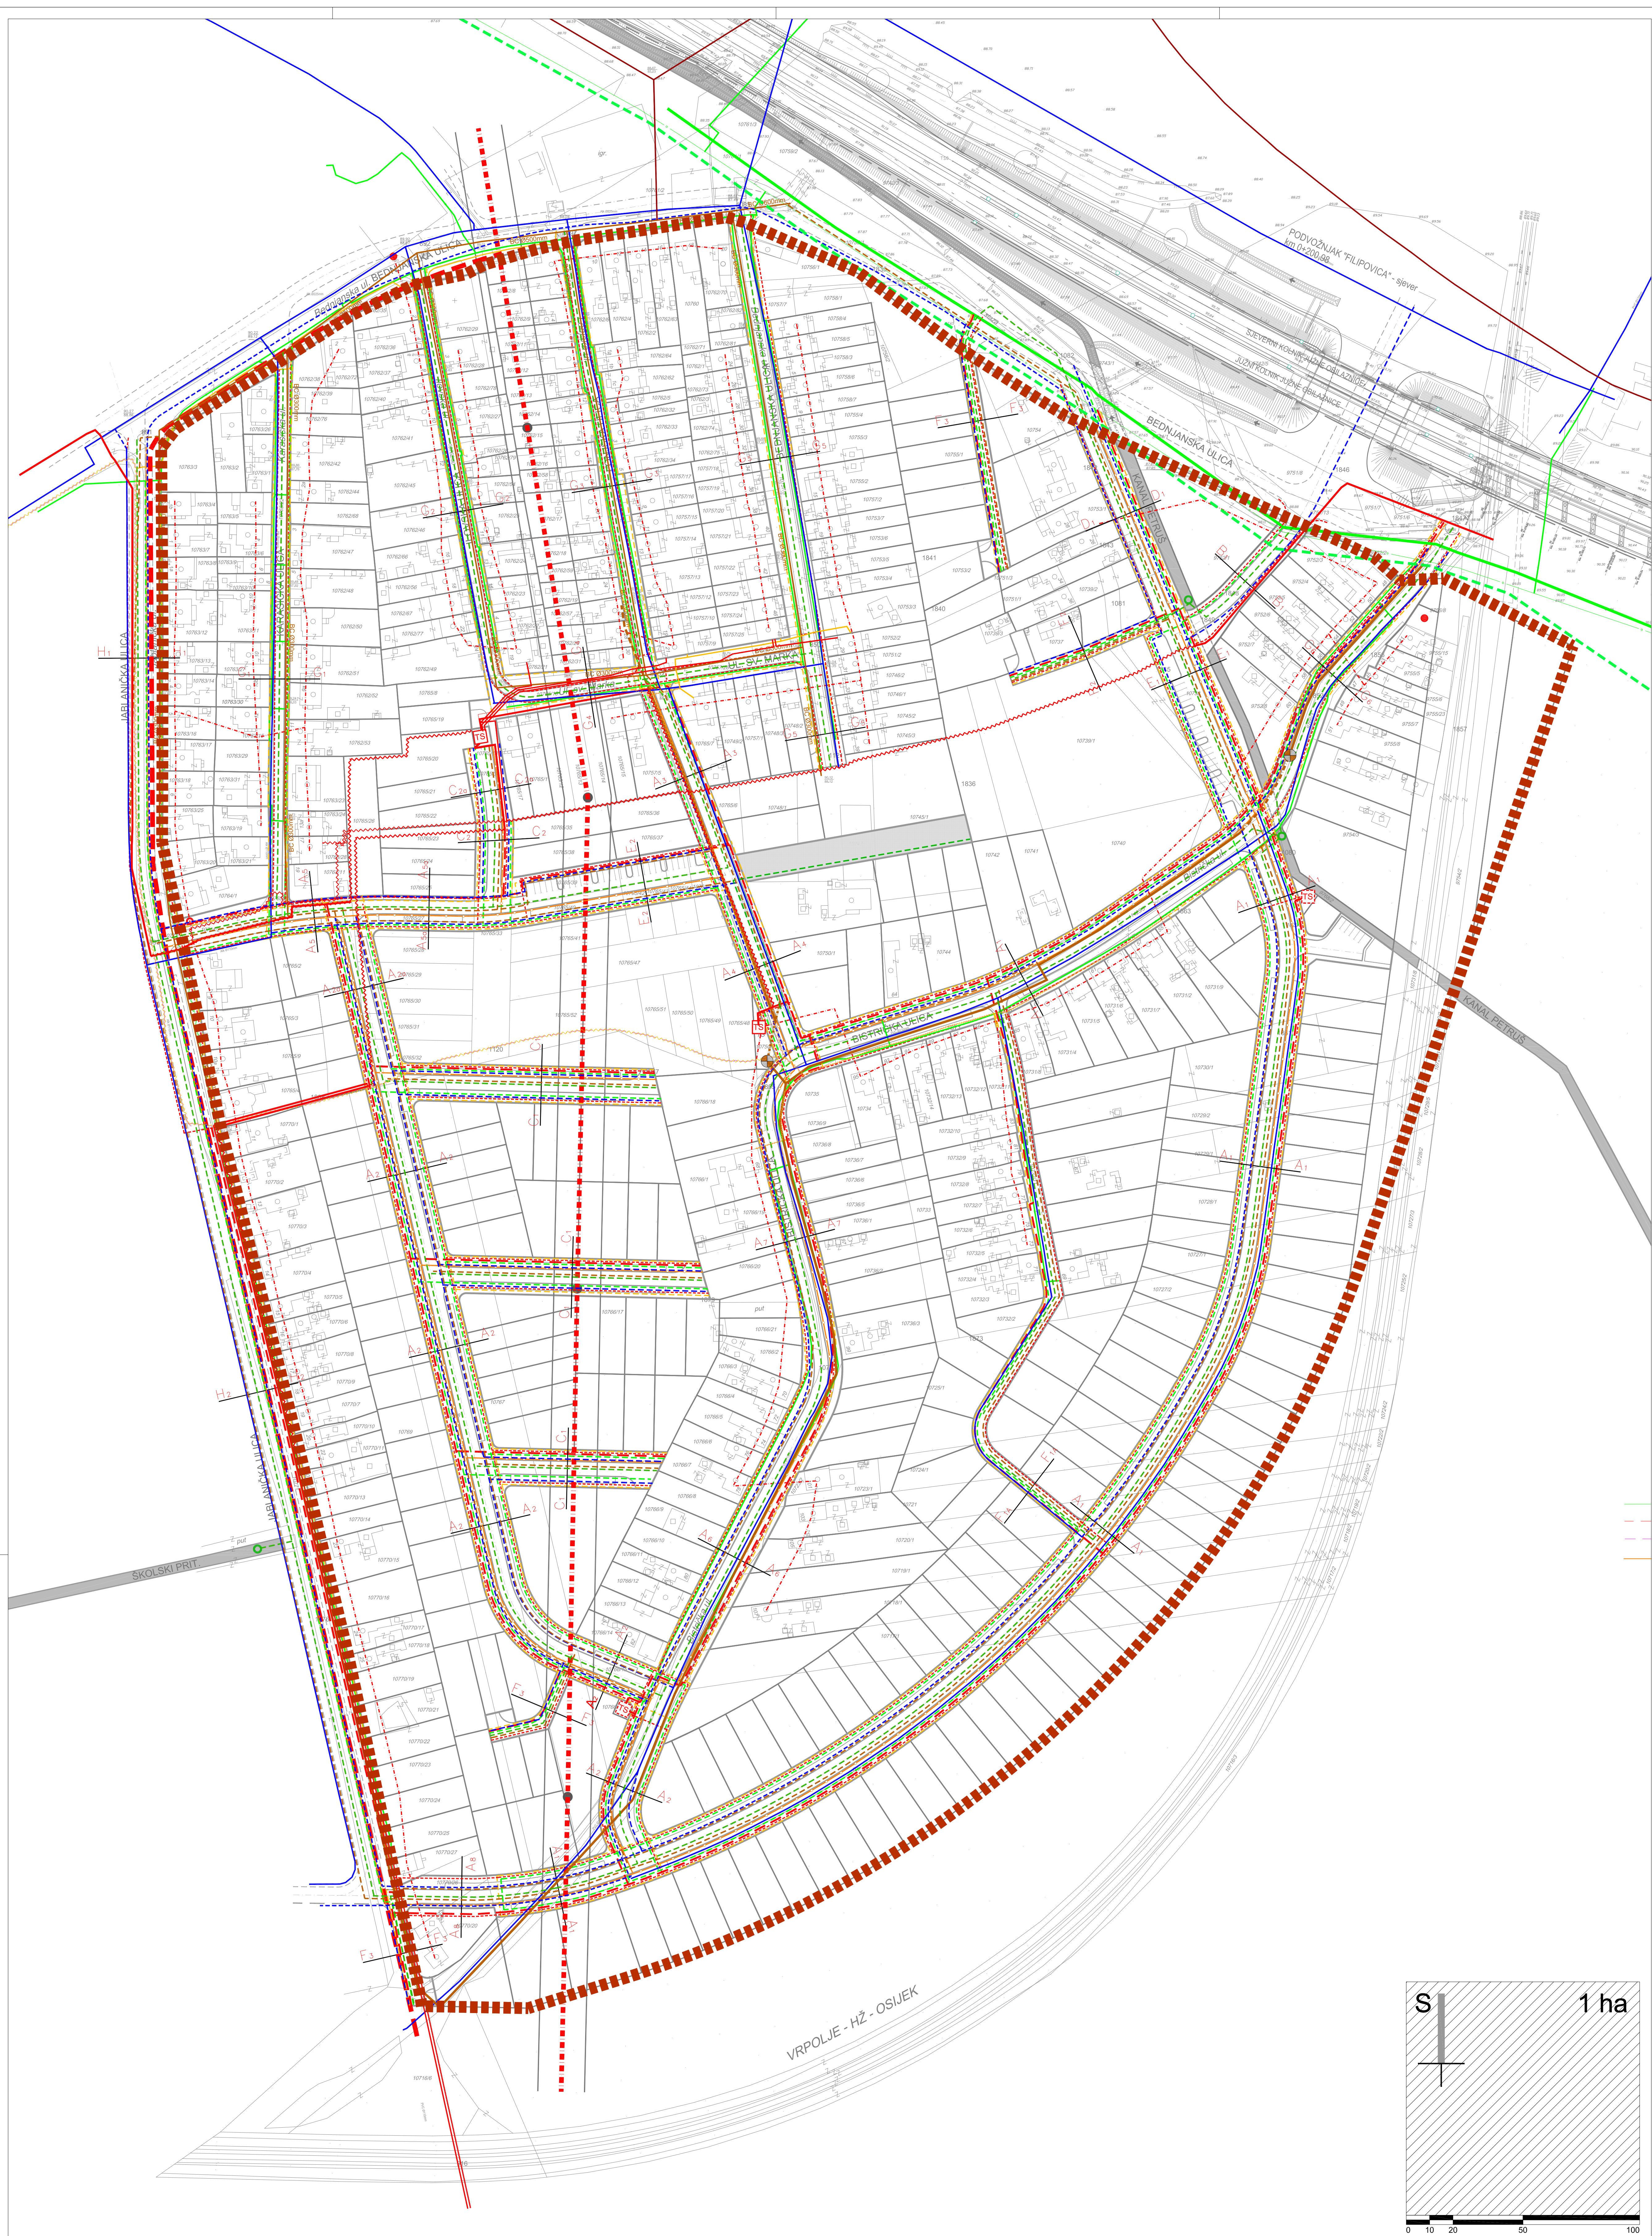


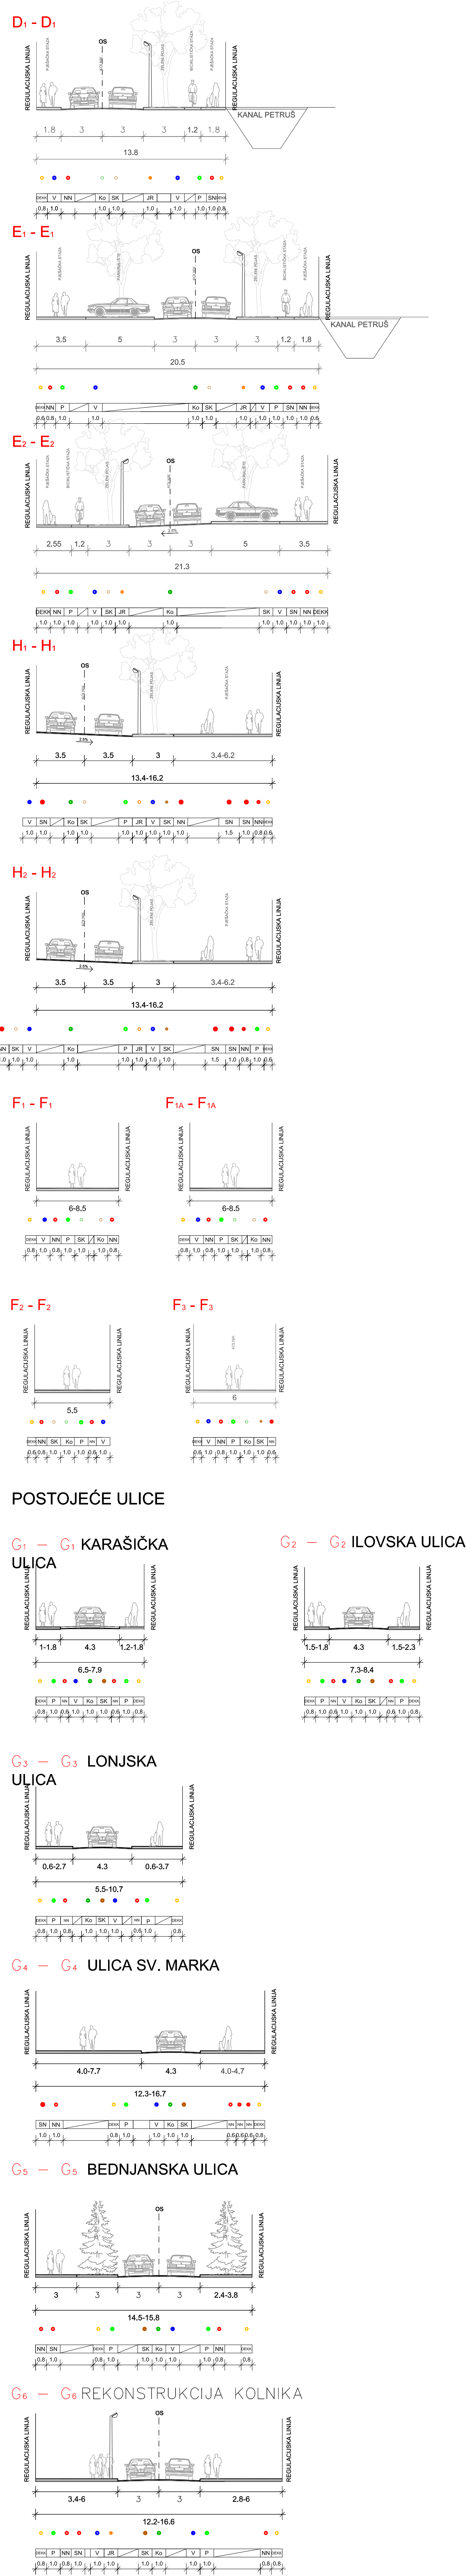


LEGENDA
DEKK - DISTRIBUTIVNA ELEKTRONIČKA KOMUNIKACIJSKA KANALIZACIJA
NN - NISKONAPONSKA ELEKTROMREŽA 0,4 kV
SN - SREDNJE NAPONSKA ELEKTROMREŽA 10 (20) kV
P - SREDNJETLAČNI PLINOVOD
SK - SANITARNA KANALIZACIJA
JR - JAVNA RASVJETA
OB - OTVORENI KANAL OBORINSKE ODVODNJE
Ko - OBORINSKA KANALIZACIJA
KL - LINIJSKA REŠETKA OBORINSKE ODVODNJE
V - VODOVOD

KARAKTERISTIČNI PRESJECI PROMETNICA
M1 : 200

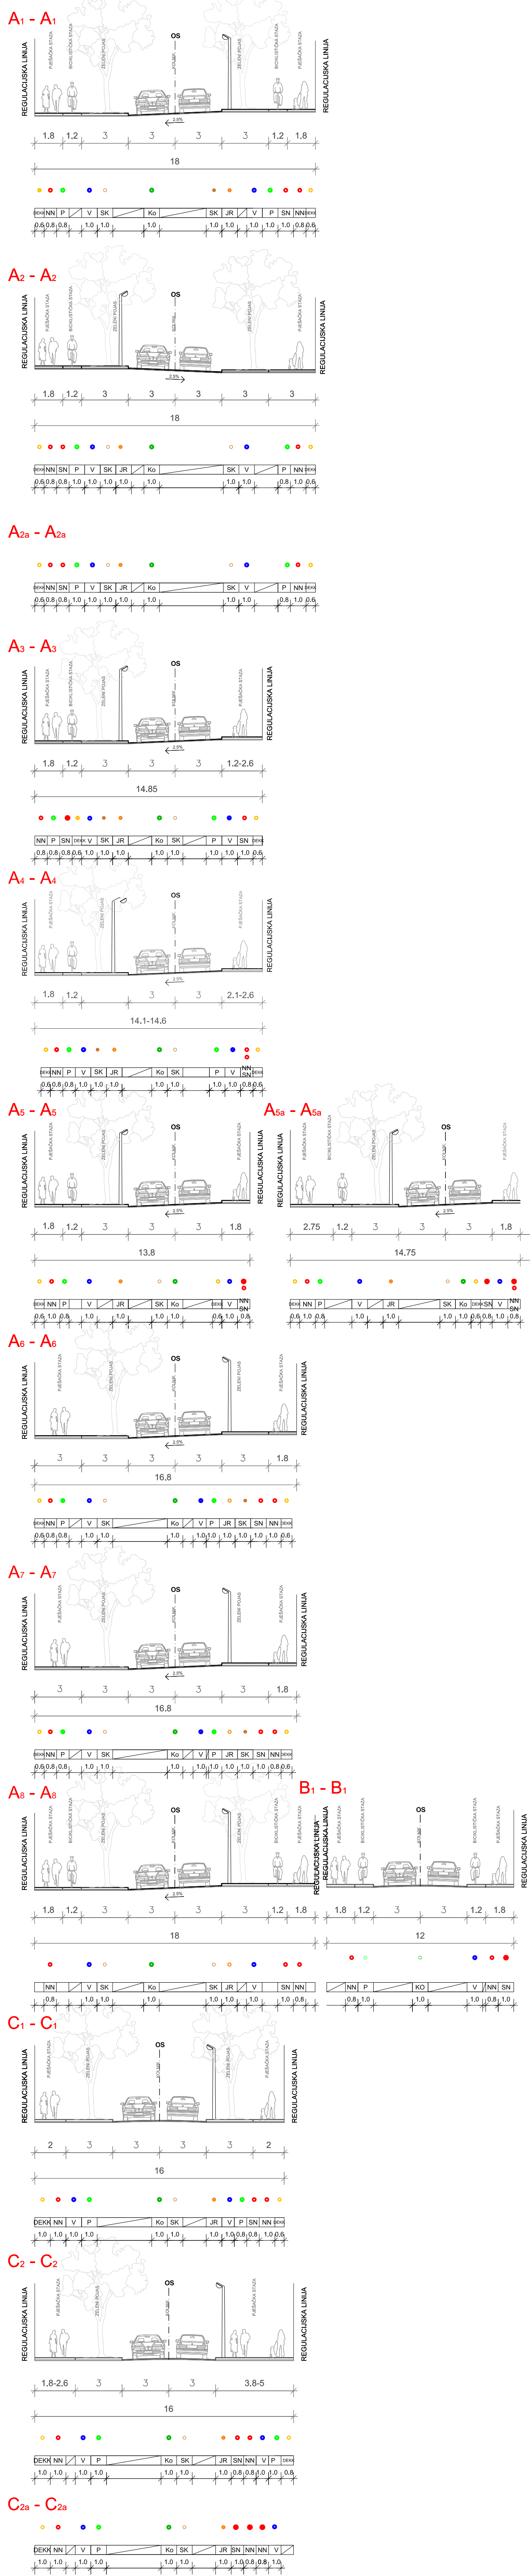


TUMAČ ZNAKOVILJA:

GRANICE

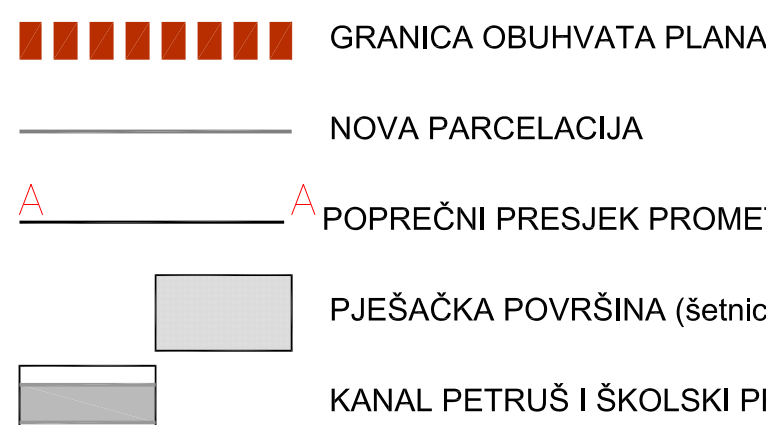


PLINOOPSKRBA

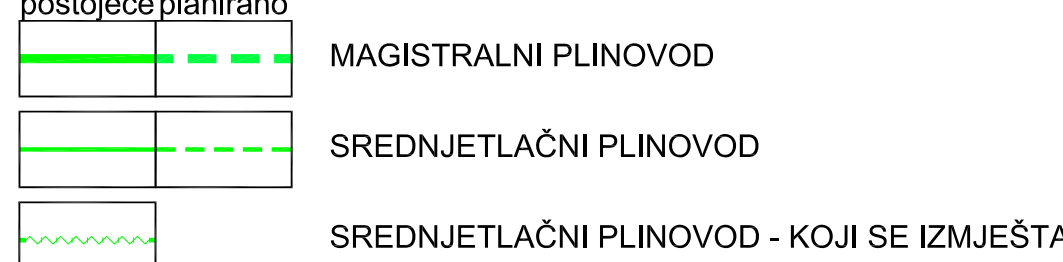

ELEKTROENERGETIKA




TELEKOMUNIKACIJE

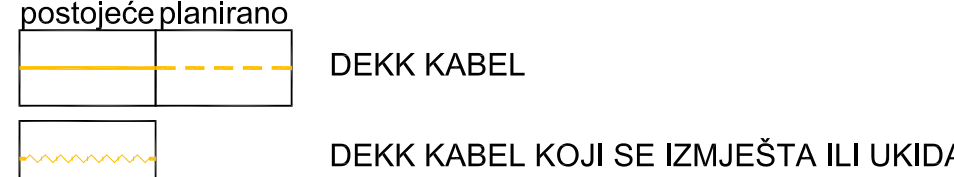


VODOOPSKRBA



ODVODNJA

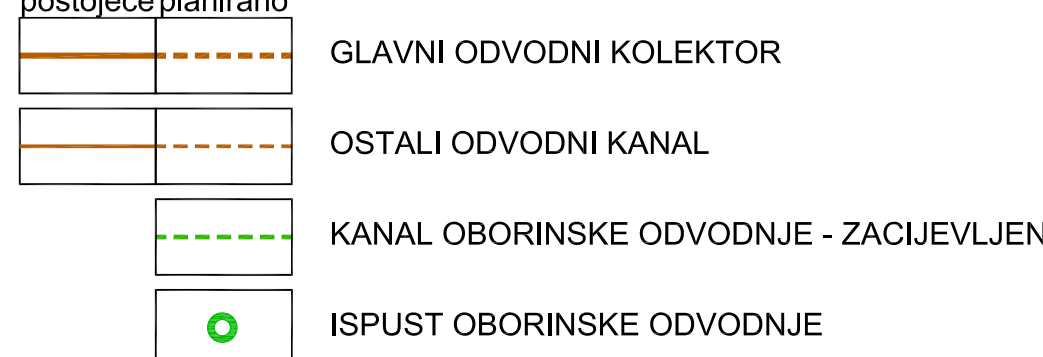

PROJEKT SANITARNO FEKALNE KANALIZACIJSKE MREŽE
U PREOSTALOM DIJELU JABLANIČKE I U BISTRIČKOJ ULICI
LOKALNA DOZVOLA IZDANA 16. lipnja 2007. Ured: 2158-03-13-07-25 BNE Klas: UPR-300-0506-016169

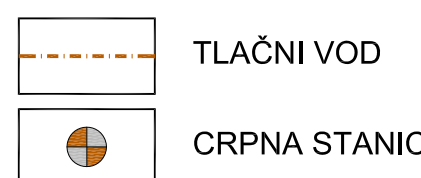

DETALJNI PLAN UREĐENJA NASELJA UZ JABLANIČKU ULICU

Naručilac prostornog plana: GRAD OSIJEK OSIJEČKO-BARANJSKA ŽUPANIJA	
Naziv prostornog plana: DETALJNI PLAN UREĐENJA NASELJA UZ JABLANIČKU ULICU	
Naziv kartografskog prikaza: 2. B. I. 2. C.	
Broj kartografskog prikaza: 2. B. I. 2. C.	Mjerna kartografskog prikaza: 1:1000
Program mjera za unapređenje stanja u prostoru Grada Osijeka 2007.-2010. (Službeni glasnik Grada Osijeka 12. 05. 07.)	
Zaključak o objavi javne rasprave: (Službeni glasnik Grada Osijeka 11.08. 2007.) Prethodno javno izlaganje održano je: 15. 10. 2008. (Službeni glasnik Grada Osijeka 11.08. 2008.) Javno izlaganje održano je: 15. 10. 2008. Ponovljeno javno izlaganje održano je: 15. 10. 2011. II. Ponovljeno javno izlaganje održano je: 15. 10. 2011.	
Pečat predstavnika tijela o donošenju plana: 2007.-2010. (Službeni glasnik Grada Osijeka 12. 05. 07.)	
Odluka predstavnika tijela o donošenju plana: Službeni glasnik Grada Osijeka 12. 05. 07.	
Pečat pravne osobe koja je izradila plan:	
Odgovorna osoba koja je izradila plan:	
Odgovorni voditelj: Jasna Radčić, dipl.ing.arh.	
Stručni tim u izradi plana: Jasna Radčić, dipl.ing.arh. Sanja Vrdoljak, dipl.ing.arh. Tanja Urošević, mag.ing. prop. arch. Vedran Mirošević, dipl. ing.	
Pečat predstavništva tijela:	
Predsjednik predstavništva tijela: Arto Dapčić, dipl.ing.	
Istovjetnost prostornog plana s izvornikom odobrava:	
Pečat nadležnog tijela:	