


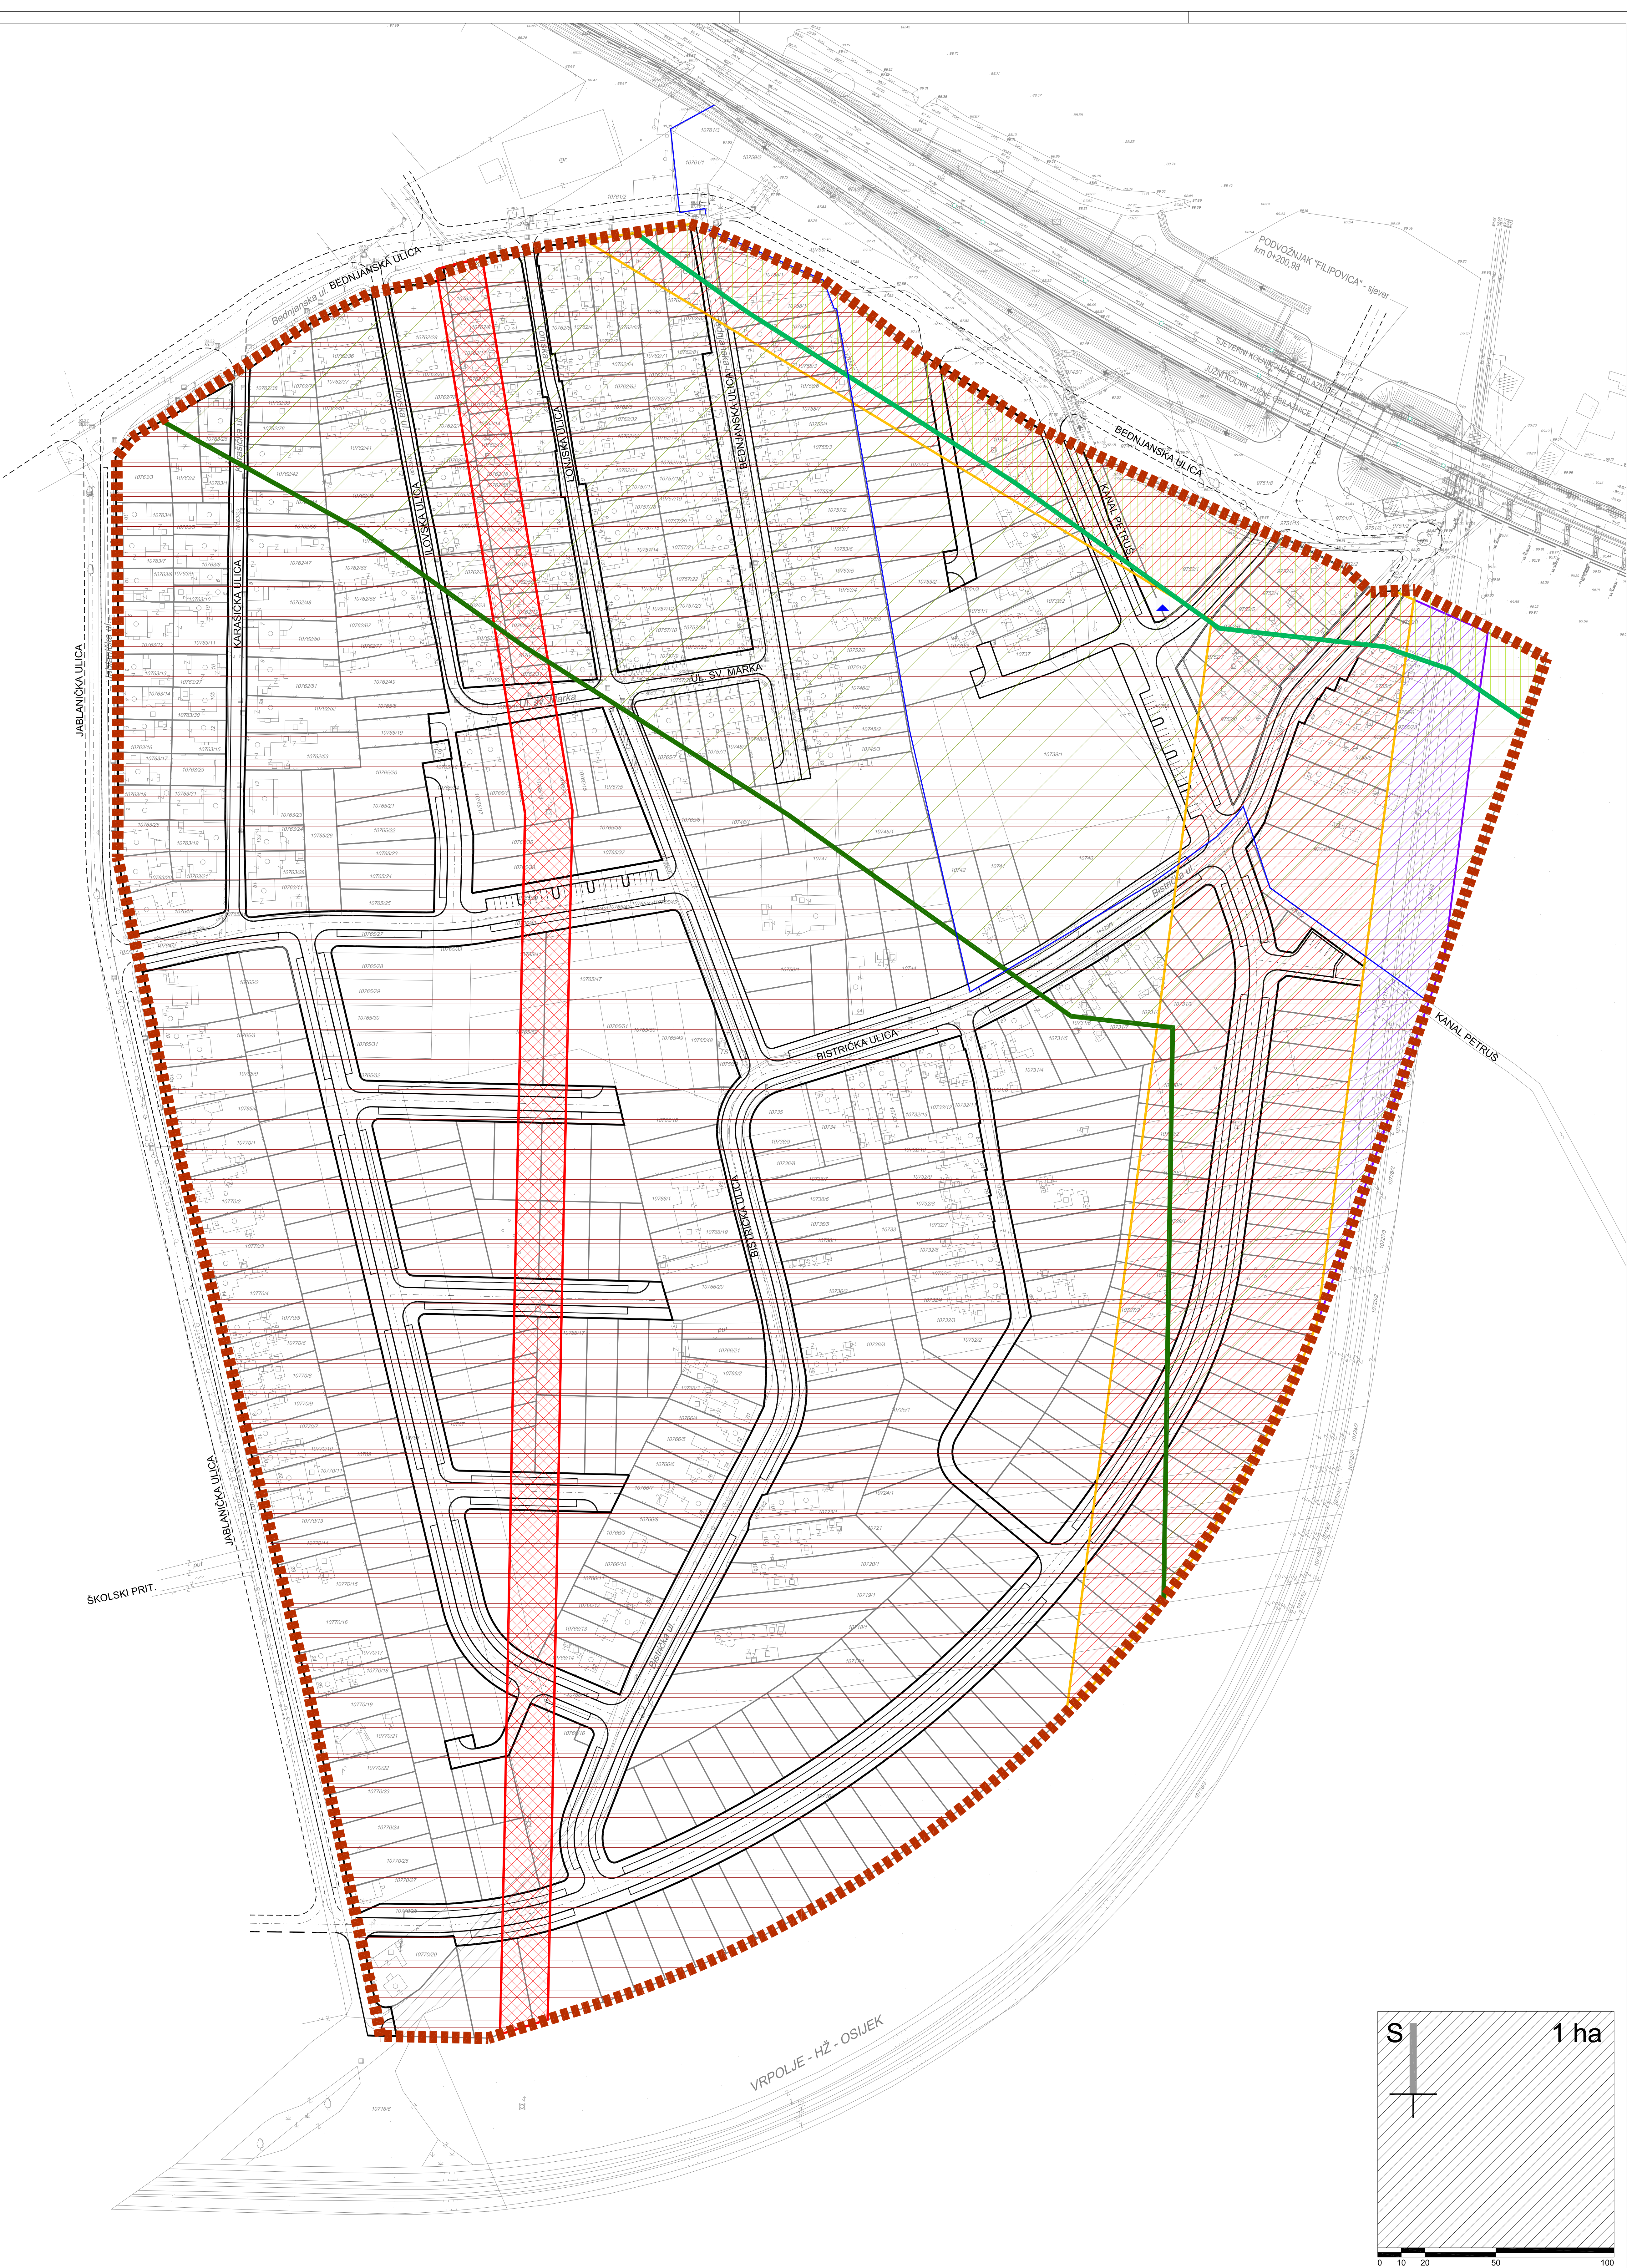

TUMAČ ZNAKOVLJA:

GRANICE

GRANICA OBUHVATA PLANA

NOVA PARCELACIJA

UVJETI KORIŠTENJA, UREĐENJA I ZAŠTITE POVRŠINA

postojeće planirano

KORIDOR 2x35 kV ZRAČNOG VODA, širina cca 20 m

INFRASTRUKTURNI POJAS MEĐUNARODNE PRUGE (33m KORIDOR)

PODRUČJE UGROŽENO BUKOM

ZAŠTITNI KORIDOR MAGISTRALNOG PLINOVODA-30 m

ZAŠTITNI KORIDOR MAGISTRALNOG PLINOVODA-200 m

ARHEOLOŠKA BAŠTINA

ARHEOLOŠKI LOKALITET

GRANICA ARHEOLOŠKOG LOKALITETA

KRAJOBRAZ TLO

PODRUČJE NAJVEĆEG INTENZITETA POTRESA (VII I VIŠI STUPANJ MCS LJESTVICE)

DETALJNI PLAN UREĐENJA
NASELJA UZ JABLANIČKU ULICU

Naručitelj prostornog plana: GRAD OSIJEK
OSIJEČKO-BARANJSKA ŽUPANIJA

Naziv prostornog plana: DETALJNI PLAN UREĐENJA
NASELJA UZ JABLANIČKU ULICU

Naziv kartografskog prikaza: 3. UVJETI KORIŠTENJA, UREĐENJA I ZAŠTITE POVRŠINA

Broj kartografskog prikaza: 3.

Mjerilo kartografskog prikaza: 1:1000

Program mjera za unapređenje stanja u prostoru Grada Osijeka: 2008 - 2010 (Službeni glasnik Grada Osijeka, br. 506.)

Odluka predstavničkog tijela o donošenju plana: Službeni glasnik Grada Osijeka, br.4/14 od 10.03.2014.

Zaključak o objavi javne rasprave:
(Službeni glasnik Grada Osijeka 11/08)
Prethodno Javno izlaganje održano je: 15. 10. 2008.
Javno izlaganje održano je: 15. 10. 2008.
Ponovljeno javno izlaganje održano je: 13. 9. 2011.
II. Ponovljeno javno izlaganje održano je: 21. 10. 2013.

Javni uvid održan:
Od 30. 4. 2008. do 5. 5. 2008.
Javni uvid održan:
Od 9. 10. 2008. do 10. 11. 2008.
Ponovljeni javni uvid održan:
Od 13. 9. 2013. do 27. 9. 2011.
Ponovljeni javni uvid održan:
Od 14. 10. 2013. do 12. 11. 2013.

Pečat tijela odgovornog za provođenje javne rasprave:

Odgovorna osoba za provođenje javne rasprave:

Pravna osoba koja je izradila plan: NESEK d.o.o., Amruševa 8, Zagreb
T: +385 (0)1 3096109 E: nasek@nasek.hr
F: +385 (0)1 3096109 W: www.nasek.hr

Srećko Kukić, dipl.oec.

Odgovorna osoba:

Pečat pravne osobe koja je izradila plan:

Jasna Matulić, dipl.oec.

Odgovorni voditelj: Jasna Radić, dipl.ing.arch.

Stručni tim u izradi plana:
Jasna Radić, dipl.ing.arch.
Sanja Knežević, dipl.ing.arch.
Tanja Udovčić, mag.ing. prosp.arch.
Vladimir Modrić, dipl.iur.

Silva Neseć, dipl.ing. bioteh.
Milorad Božić, dipl.ing.prom.
Vedran Gajdek, mag.oec.

Pečat predstavničkog tijela:

Predsjednik predstavničkog tijela:

Istovjetnost prostornog plana s izvorom potvrda:

Pečat nadležnog tijela:

Anto Đapić, dipl.iur.