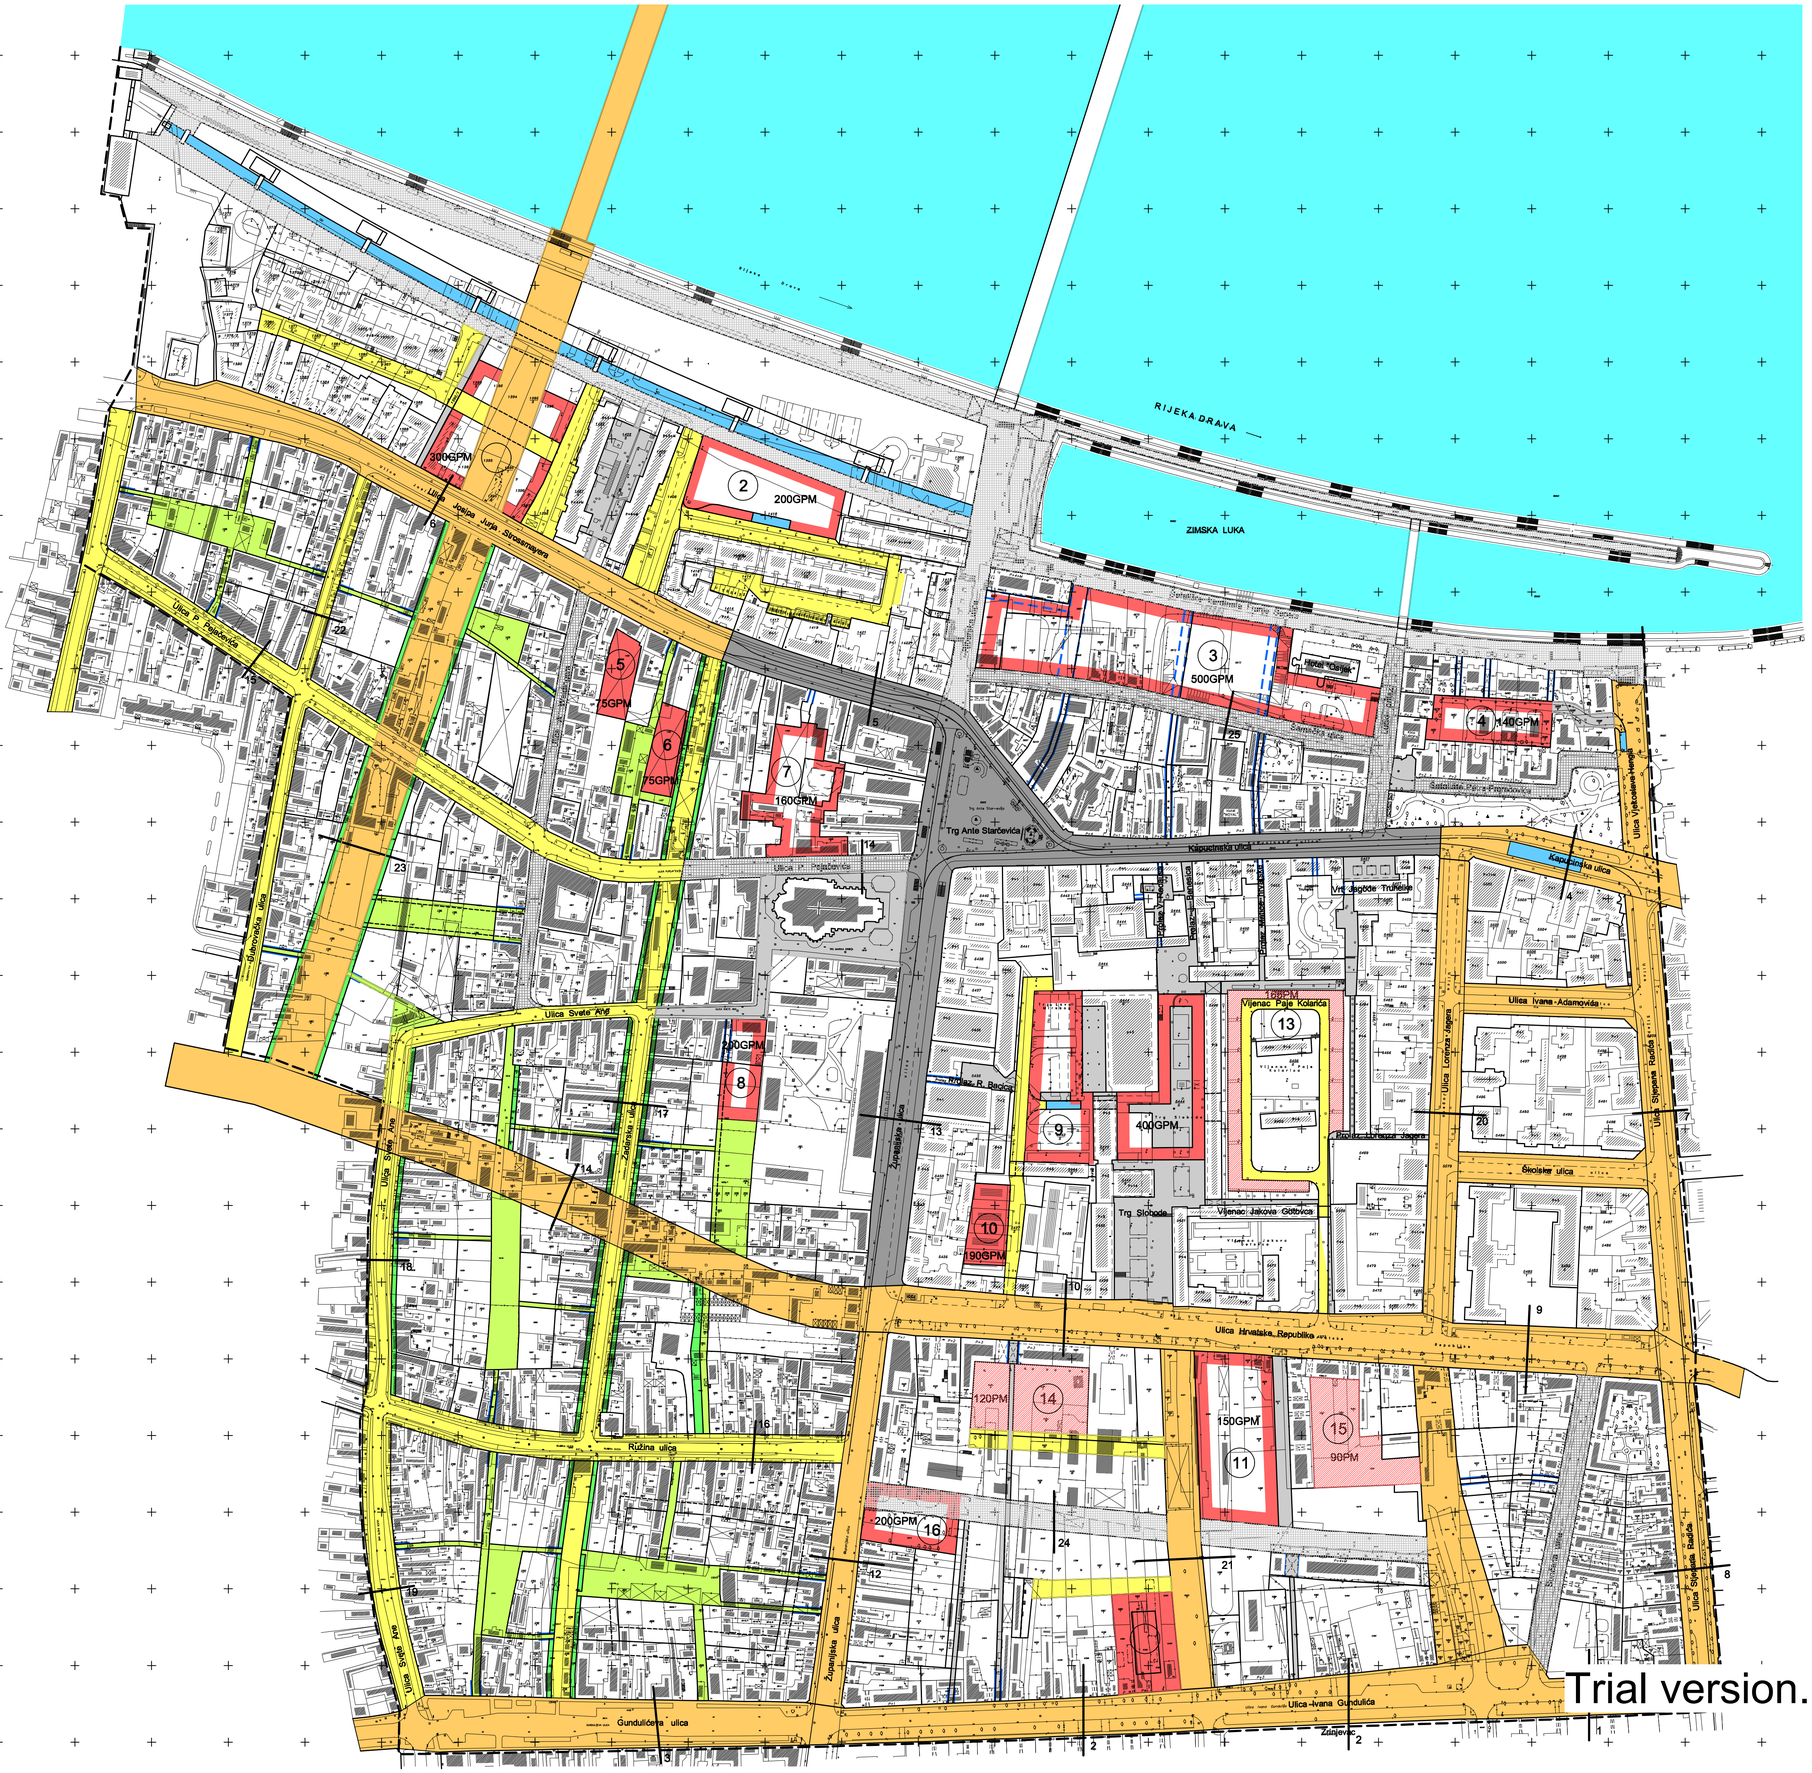

UPU

RABEX
INŽINJERING

URBANISTIČKI PLAN UREĐENJA SREDIŠTA OSIJEKA

PROMETNA ULIČNA MREŽA — PRIKAZ 2.1

GRANICE

- GRANICA OBUHVATA PLANA

- ŠIROKE ULICE - PREKO 1,5 VISINE OKOLNE IZGRADNJE
  - KORIDOR ŠIRINE 25 - 37 m
  - KOLNIK ŠIRINE 12 - 14 m
  - POJAS PJEŠAKA, ZELENILA, BICIKL, PARKIRANJE
  - OBOSTRANI DRVORED
- SREDNJE ŠIROKE ULICE - OD 1 - 1,5 VISINE OKOLNE IZGRADNJE
  - KORIDOR ŠIRINE 20 - 30 m
  - KOLNIK ŠIRINE 9 - 12 m SA TRAMVAJEM
  - POJAS PJEŠAKA, ZELENILA, PARKIRANJE
  - DRVORED OBOSTRANO ILI JEDNOSTRANO
- OSTALE ULICE
  - KORIDOR ŠIRINE 10,5 - 20 m
  - KOLNIK ŠIRINE 6 - 7 m
  - POJAS PJEŠAKA, ZELENILA, PARKIRANJE
  - DRVORED OBOSTRANO ILI JEDNOSTRANO
- REGULACIJSKE LINIJE
- PREDVRTOVI

PJEŠAČKE ULICE

- PJEŠAČKE ULICE ŠIRINE 18 - 28 m
  - PJEŠACI, TRAMVAJ, BICIKL
  - PRISTUP INTERVENTNIH VOZILA
  - DRVOREDI OBOSTRANI ILI JEDNOSTRANI
- PJEŠAČKE ULICE ŠIRINE 8 - 15 m
  - PJEŠACI, BICIKL
  - PRISTUP INTERVENTNIH VOZILA
  - DRVOREDI OBOSTRANI ILI JEDNOSTRANI

DRUGE PJEŠAČKE POVRŠINE I KOMUNIKACIJE

- TRGOVI, SKVEROVI
- PJEŠAČKI PUTEVI
- PJEŠAČKI PROLAZI - POJAS ZA PJEŠAČKE PROLAZE
- PJEŠAČKI PUTEVI U ZAPADNIM BLOKOVIMA SA TEMATSKIM VRTOVIMA
- ŠETALIŠTA

PROMET U MIROVANJU

- GARAŽE ZGRADE
- PODZEMNE GARAŽE
- PRISTUP PODZEMNIM GARAŽAMA
- GRUPNA PARKIRALIŠTA NA TERENU IZVAN ULICA
- (4) OZNAKA GARAŽE - PARKIRALIŠTA
- 18 OZNAKA POPREČNOG PRESJEKA

Županija:	OSJEČKO BARANJSKA
Grad:	OSIJEK
Naziv prostornog plana:	URBANISTIČKI PLAN UREĐENJA SREDIŠTA OSIJEKA IZMJENE I DOPUNE
Naziv kartografskog prikaza:	PROMETNA ULIČNA MREŽA
Broj kartografskog prikaza: 2.1	Mjerilo kartografskog prikaza: 1:2000
Program mjera za unapređenje stanja u prostoru "SLUŽBENI GLASNIK"GRADA OSIJEKA BR.1/2000	Odluka predstavničkog tijela o donošenju plana "SLUŽBENI GLASNIK"GRADA OSIJEKA BR.4/2002
Javna rasprava (datum objave): 27. SVIBNJA 2002	Javni uvid odrzan od: 03. LIPNJA 2002. do: 17. LIPNJA 2002.
Pečat tijela odgovornog za provođenje javne rasprave:	Odgovorna osoba za provođenje javne rasprave: DANIJELA LOVOKOVIĆ dipl.ing.arh.
Suglasnost na plan prema članku 24. Zakona o prostornom uređenju (NN,br.30/94 i 68/98 i 61/00) broj suglasnosti klasa: 350-01/00-01/7	
Pravno tijelo koje je izradilo plan: RABEX INŽINJERING d.o.o.- ZAGREB	
Pečat pravnog tijela koje je izradilo plan:	Odgovorna osoba: DRAGO BRADIĆ, dipl.ing.arh.
Koodinator plana: DUŠKA BRADIĆ, dipl.ing.arh.	
Stručni tim u izradi plana: SAŠA BRADIĆ, dipl.ing.arh. INES NIZIĆ, dipl.ing.arh. DUŠKA BRADIĆ, dipl.ing.arh. DRAGO BRADIĆ, dipl.ing.arh.	TOMISLAV BILIĆ, dipl.ing.geod. Prof.dr.sc.MLADEN OBAD ŠCITAROCI Dr.sc.BOJANA BOJANIĆ OBAD-ŠCITAROCI
Pečat predstavničkog tijela:	Predsjednik predstavničkog tijela: ALEN PRNJAT

Trial version. http://www.cadsofttools.com/