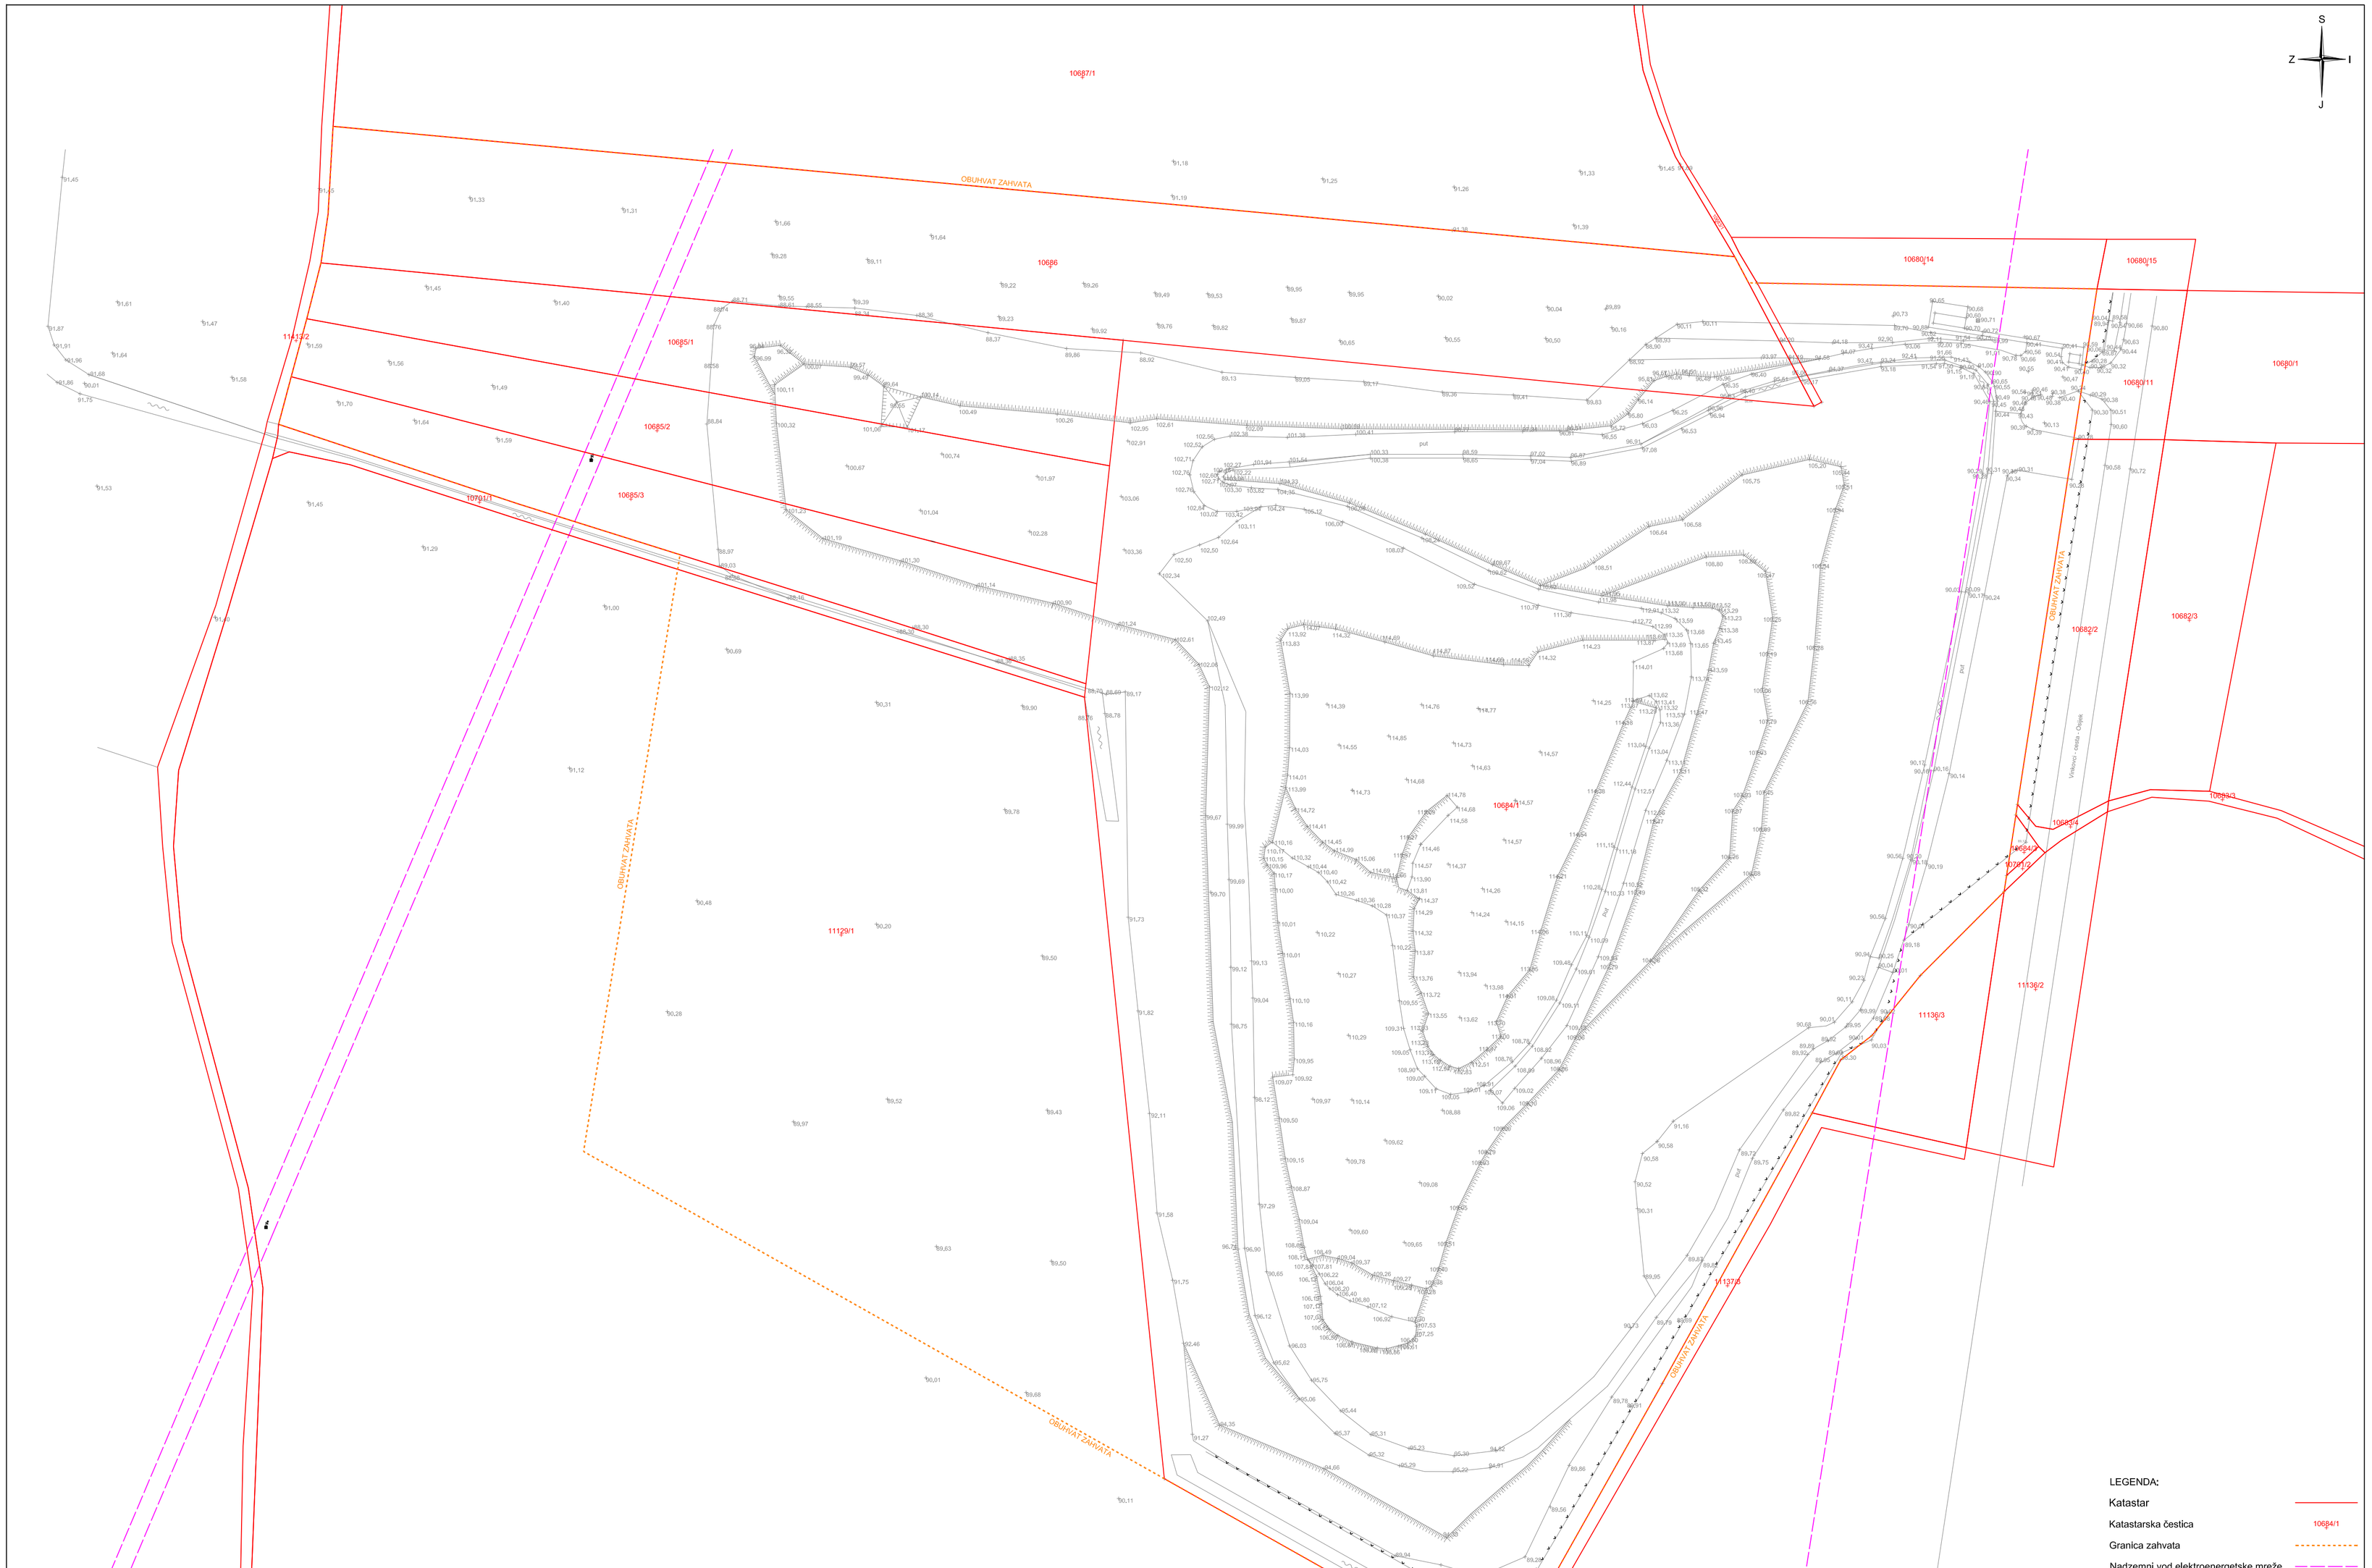

LEGENDA:

Katastar

Katastarska čestica 10684/1

Granica zahvata

Nadzemni vod elektroenergetske mreže

PanGeo Projekt d.o.o.
M. Haberlea 6
10 000 Zagreb
Tel: + 385 1 77 87 158
Fax: + 385 1 79 80 862
e-mail: info@pangeoprojekt.hr
web: www.pangeoprojekt.hr

PROJEKTANT:
Davor Barać, dipl. ing. građ.

INVESTITOR: GRAD OSIJEK
Franje Kuhača 9, 31 000 Osijek

LOKACIJA: k.č.br.: 11129/3, 10684/1, 10683/8, 10686, 10685/1, 10685/2, 10685/3 i 10701/3, k.o. Osijek

GRAĐEVINA: ODLAGALIŠTE NEOPASNOG OTPADA "LONČARICA VELIKA" - OSIJEK

PROJEKTANT SURADNIK:
Krunoslav Ravnjak, ing. građ.
Filip Bujan, mag. ing. aedif.
Valentina Habdija Žigman, mag. ing. prosp. arch.
Željko Varga, mag. ing. prosp. arch.
mr. sc. Ivan Barbić, dipl. ing. građ.

NAZIV MAPE: TEHNIČKO - TEHNOLOŠKI ELABORAT

SADRŽAJ: SITUACIJA POSTOJEĆEG STANJA SA GRANICOM ZAHVATA

MJERILO: 1:1000

VRSTA PROJEKTA:	BROJ PROJEKTA:	ZOP:	REDNI BROJ MAPE:	DATUM:	REVIZIJA:	BROJ PRILOGA:
GLAVNI GRAĐEVINSKI PROJEKT	10-023/15	10-005/15		siječanj 2015.	-	1