


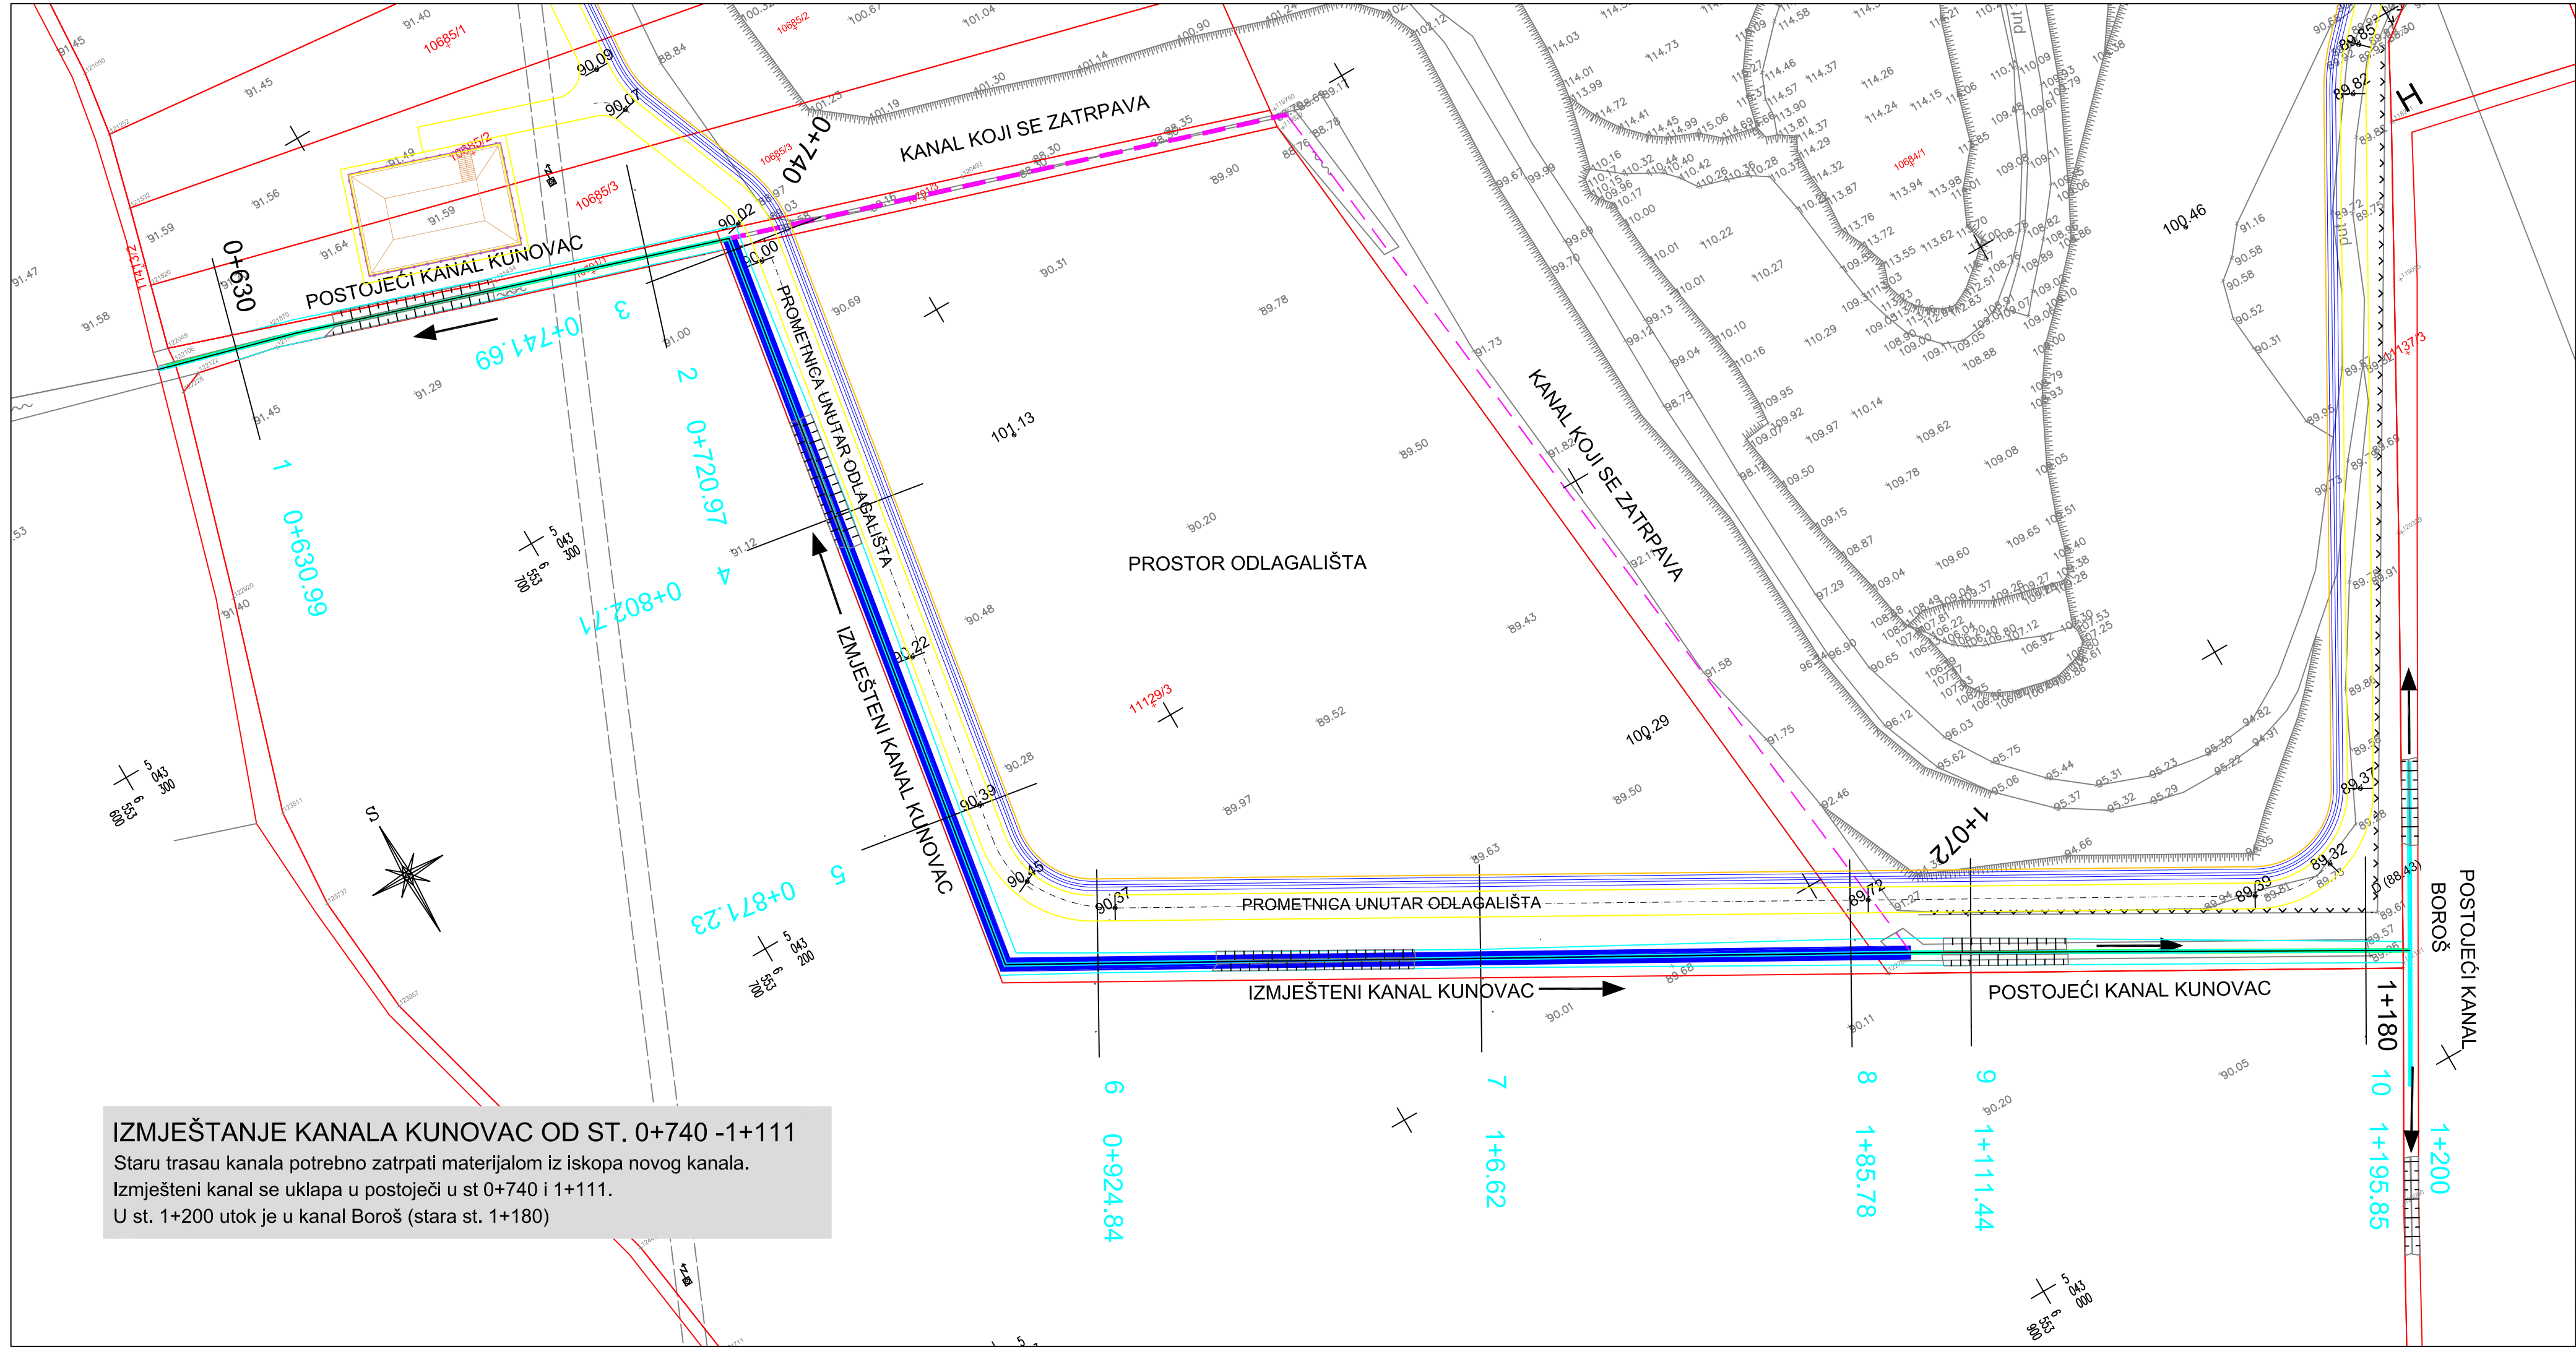

SITUACIJA KANALA KUNOVAC
OD ST. 0+630 - 1+200

Mj. 1:1000



PanGeo Projekt d.o.o.
M. Haberlea 6
10 000 Zagreb
Tel: + 385 1 77 87 158
Fax: + 385 1 79 80 862
e-mail: info@pangeoprojekt.hr
web: www.pangeoprojekt.hr

PROJEKTANT:
Filip Bujan, mag. ing. aedif.

INVESTITOR:
GRAD OSIJEK
Franje Kuhača 9, 31 000 Osijek

LOKACIJA:
k.č.br.: 11129/3, 10684/1, 10683/8, 10686, 10685/1,
10685/2, 10685/3 i 10701/3, k.o. Osijek

GRADEVINA:
ODLAGALIŠTE NEOPASNOG OTPADA
"LONČARICA VELIKA" - GRAD OSIJEK

NAZIV MAPE:
HIDROTEHNIČKI PROJEKT VODOVODA I
ODVODNJE

VRSTA PROJEKTA:
GLAVNI GRAĐEVINSKI PROJEKT
- IZMJENE I DOPUNE

BROJ PROJEKTA:
10-019/15

ZOP:
10-005/15

REDNI BROJ MAPE:
2/4

DATUM:
siječanj 2015.

REVIZIJA:
-

MJERILO:
1:1000
BROJ PRILOGA:
2

PROJEKTANT SURADNIK:
Krunoslav Ravnjak, ing. građ.
Branko Vidmar, mag. ing. aedif.

SADRŽAJ:
SITUACIJA KANALA KUNOVAC
OD STACIONAŽE 0+630 DO 1+200