

SITUACIJA OBJEKATA I OPREME
ODLAGALIŠTE NEOPASNOG OTPADA
"LONČARICA VELIKA" -
GRAD OSIJEK, MJ 1:250

LEGENDA:

1.

Porta
2.

Vaga
3.

Postojeće perilište kotača
4.

Postojeći separator perilišta kotača
5.

Objekt za zaposlene
6.

Parkirališta (5 mjesta)
7.

Sabirna jama 15 m³
8.


Rezervoar 120 m³ sa pumpama
9.

Prostor za agregat i vertikalnu mobilnu disel pumpu

Katastar

Ograda

Obuhvat zahvata

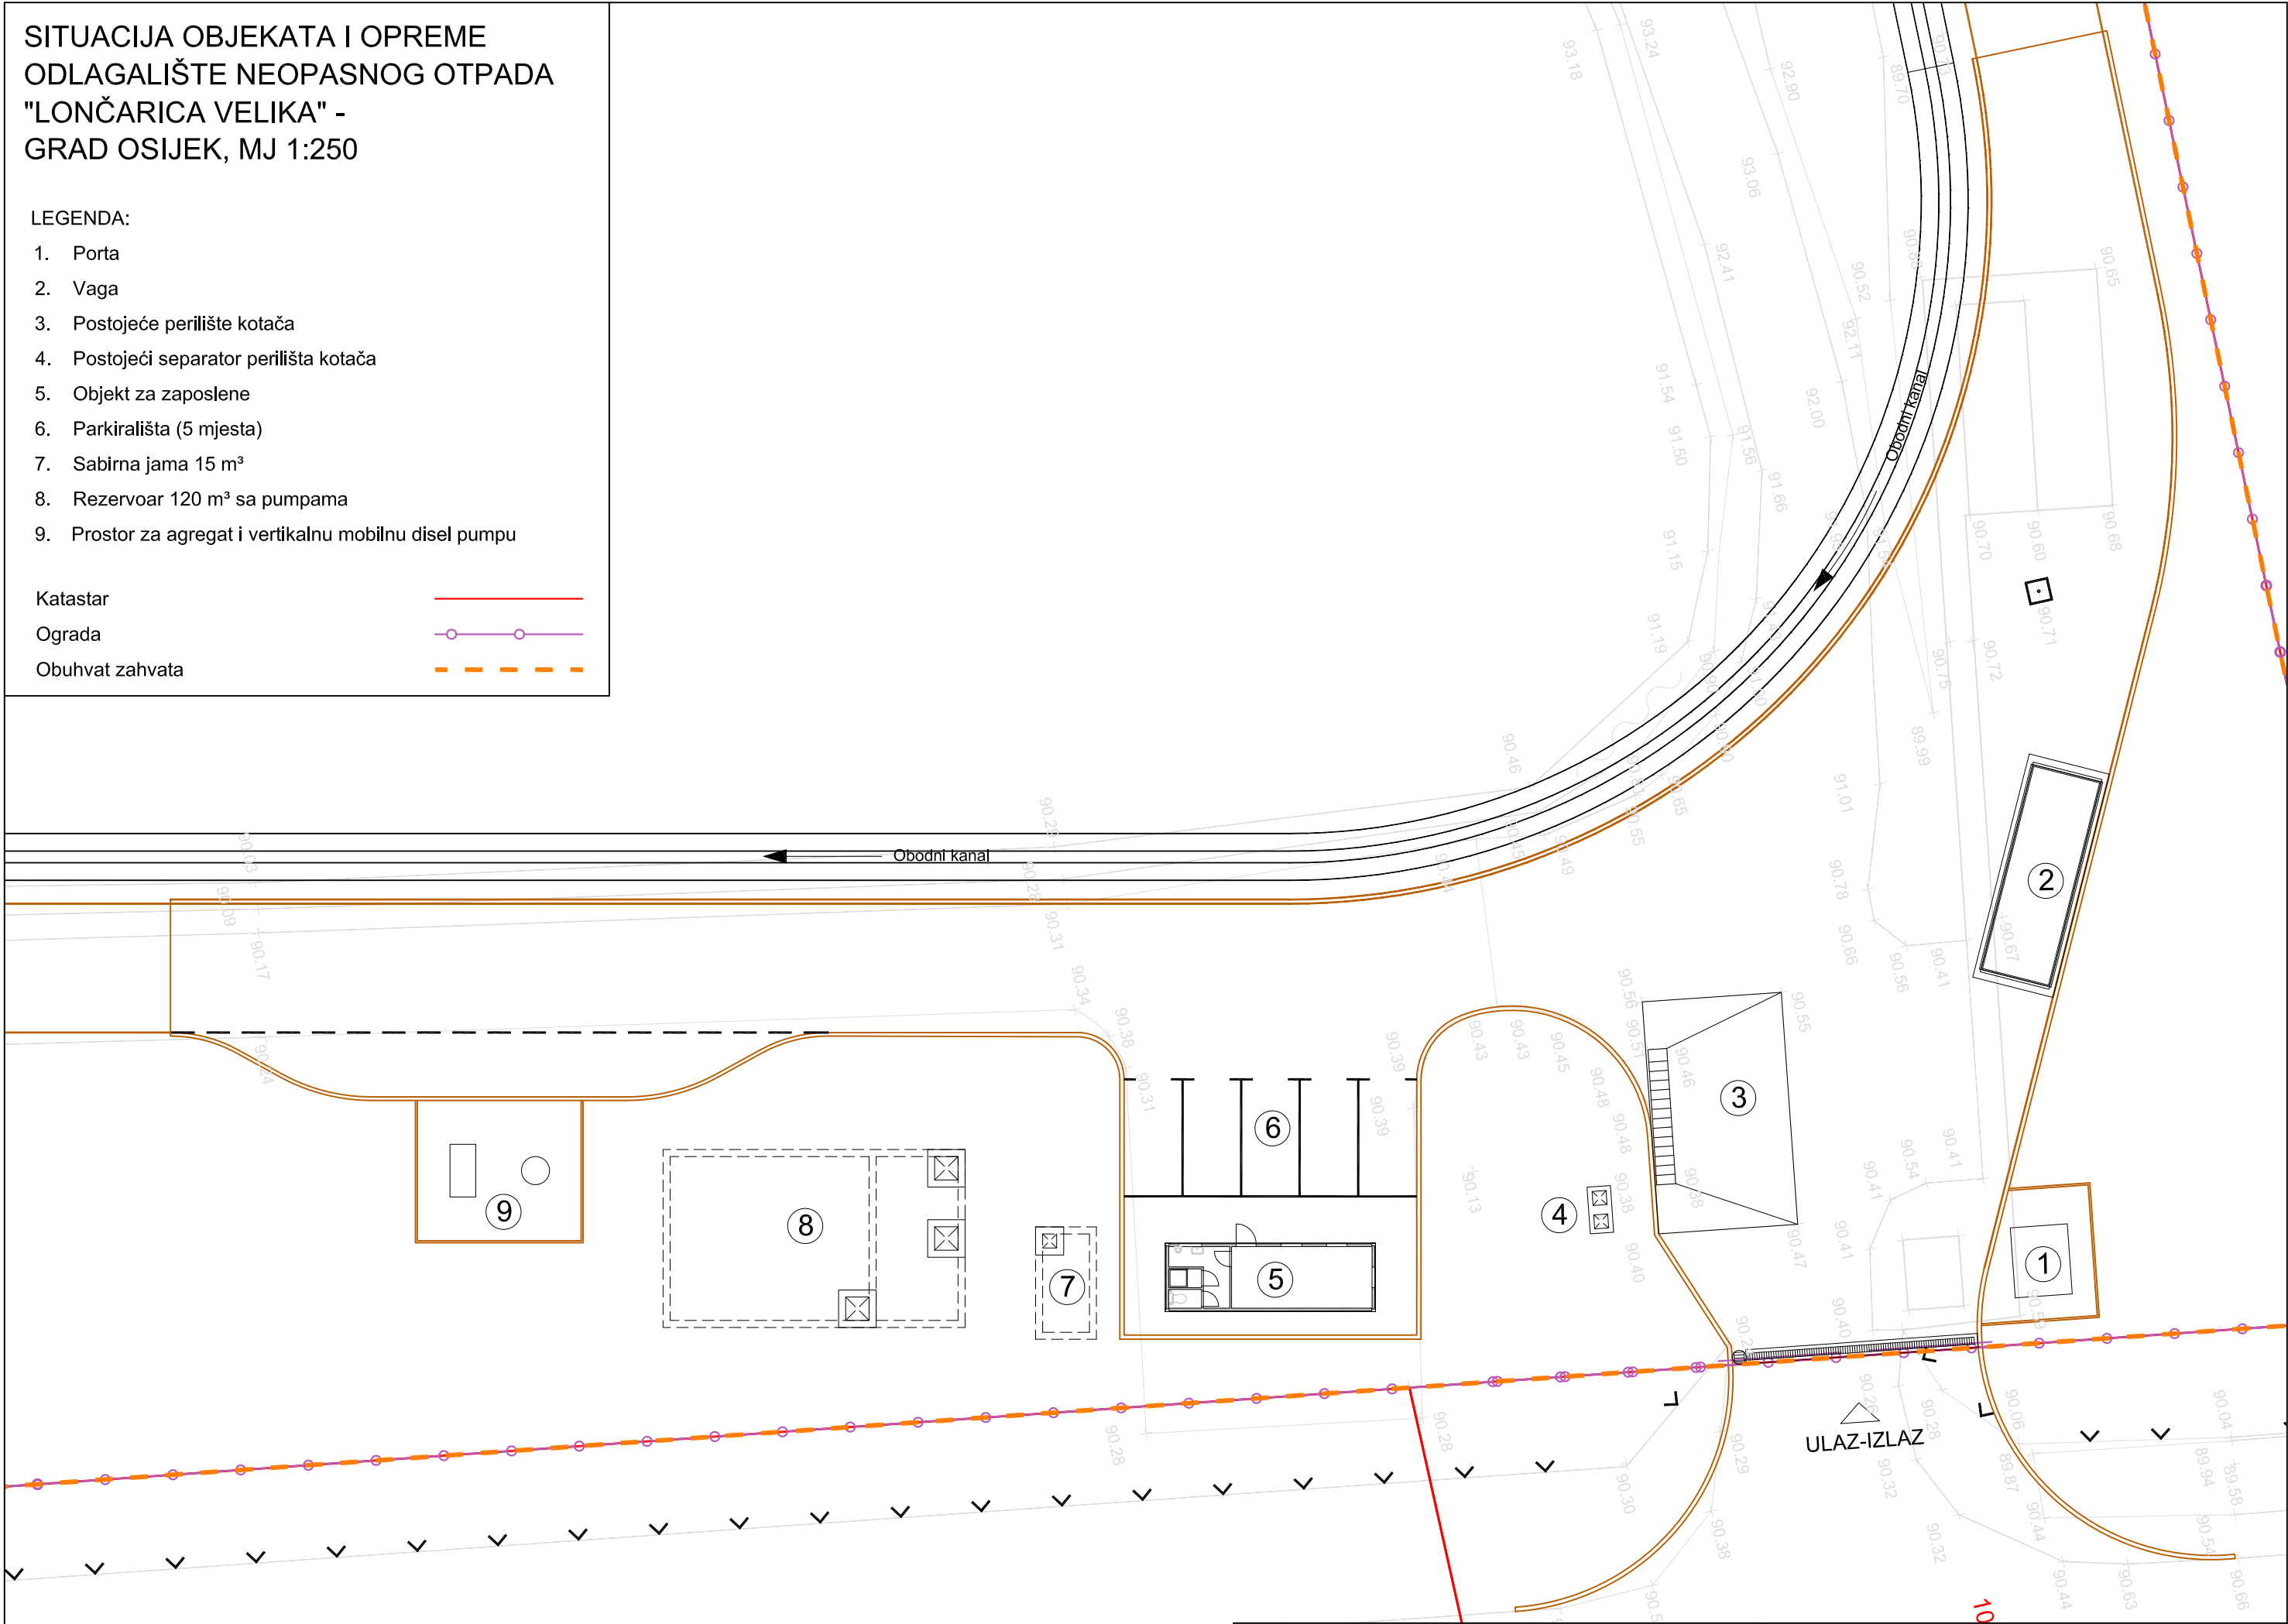

PanGeo Projekt d.o.o.
M. Haberlea 6
10 000 Zagreb

Tel: + 385 1 77 87 158
Fax: + 385 1 79 80 862
e-mail: info@pangeoprojekt.hr
web: www.pangeoprojekt.hr

INVESTITOR: GRAD OSIJEK
Franje Kuhača 9, 31 000 Osijek

LOKACIJA: k.č.br.: 11129/3, 10684/1, 10683/8, 10686, 10685/1, 10685/2, 10685/3 i 10701/3, k.o. Osijek

GRADEVINA: ODLAGALIŠTE NEOPASNOG OTPADA
"LONČARICA VELIKA" - GRAD OSIJEK

NAZIV MAPE: PROJEKT ULAZNO IZLAZNE ZONE, PROMETNIH
POVRŠINA I UREĐENJA OKOLIŠA

VRSTA PROJEKTA: GLAVNI GRAĐEVINSKI PROJEKT
- IZMJENE I DOPUNE

BROJ PROJEKTA: 10-020/15

ZOP: 10-005/15

PROJEKTANT:
Filip Bujan, mag. ing. aedif.

PROJEKTANT SURADNIK:
Krunoslav Ravnjak, ing. građ.
Branko Vidmar, mag. ing. aedif.

SADRŽAJ: SITUACIJA OBJEKATA I OPREME

REDNI BROJ MAPE: 3/4

DATUM: siječanj 2015.

REVIZIJA: -

MJERILO: 1:250

BROJ PRILOGA: 3

