


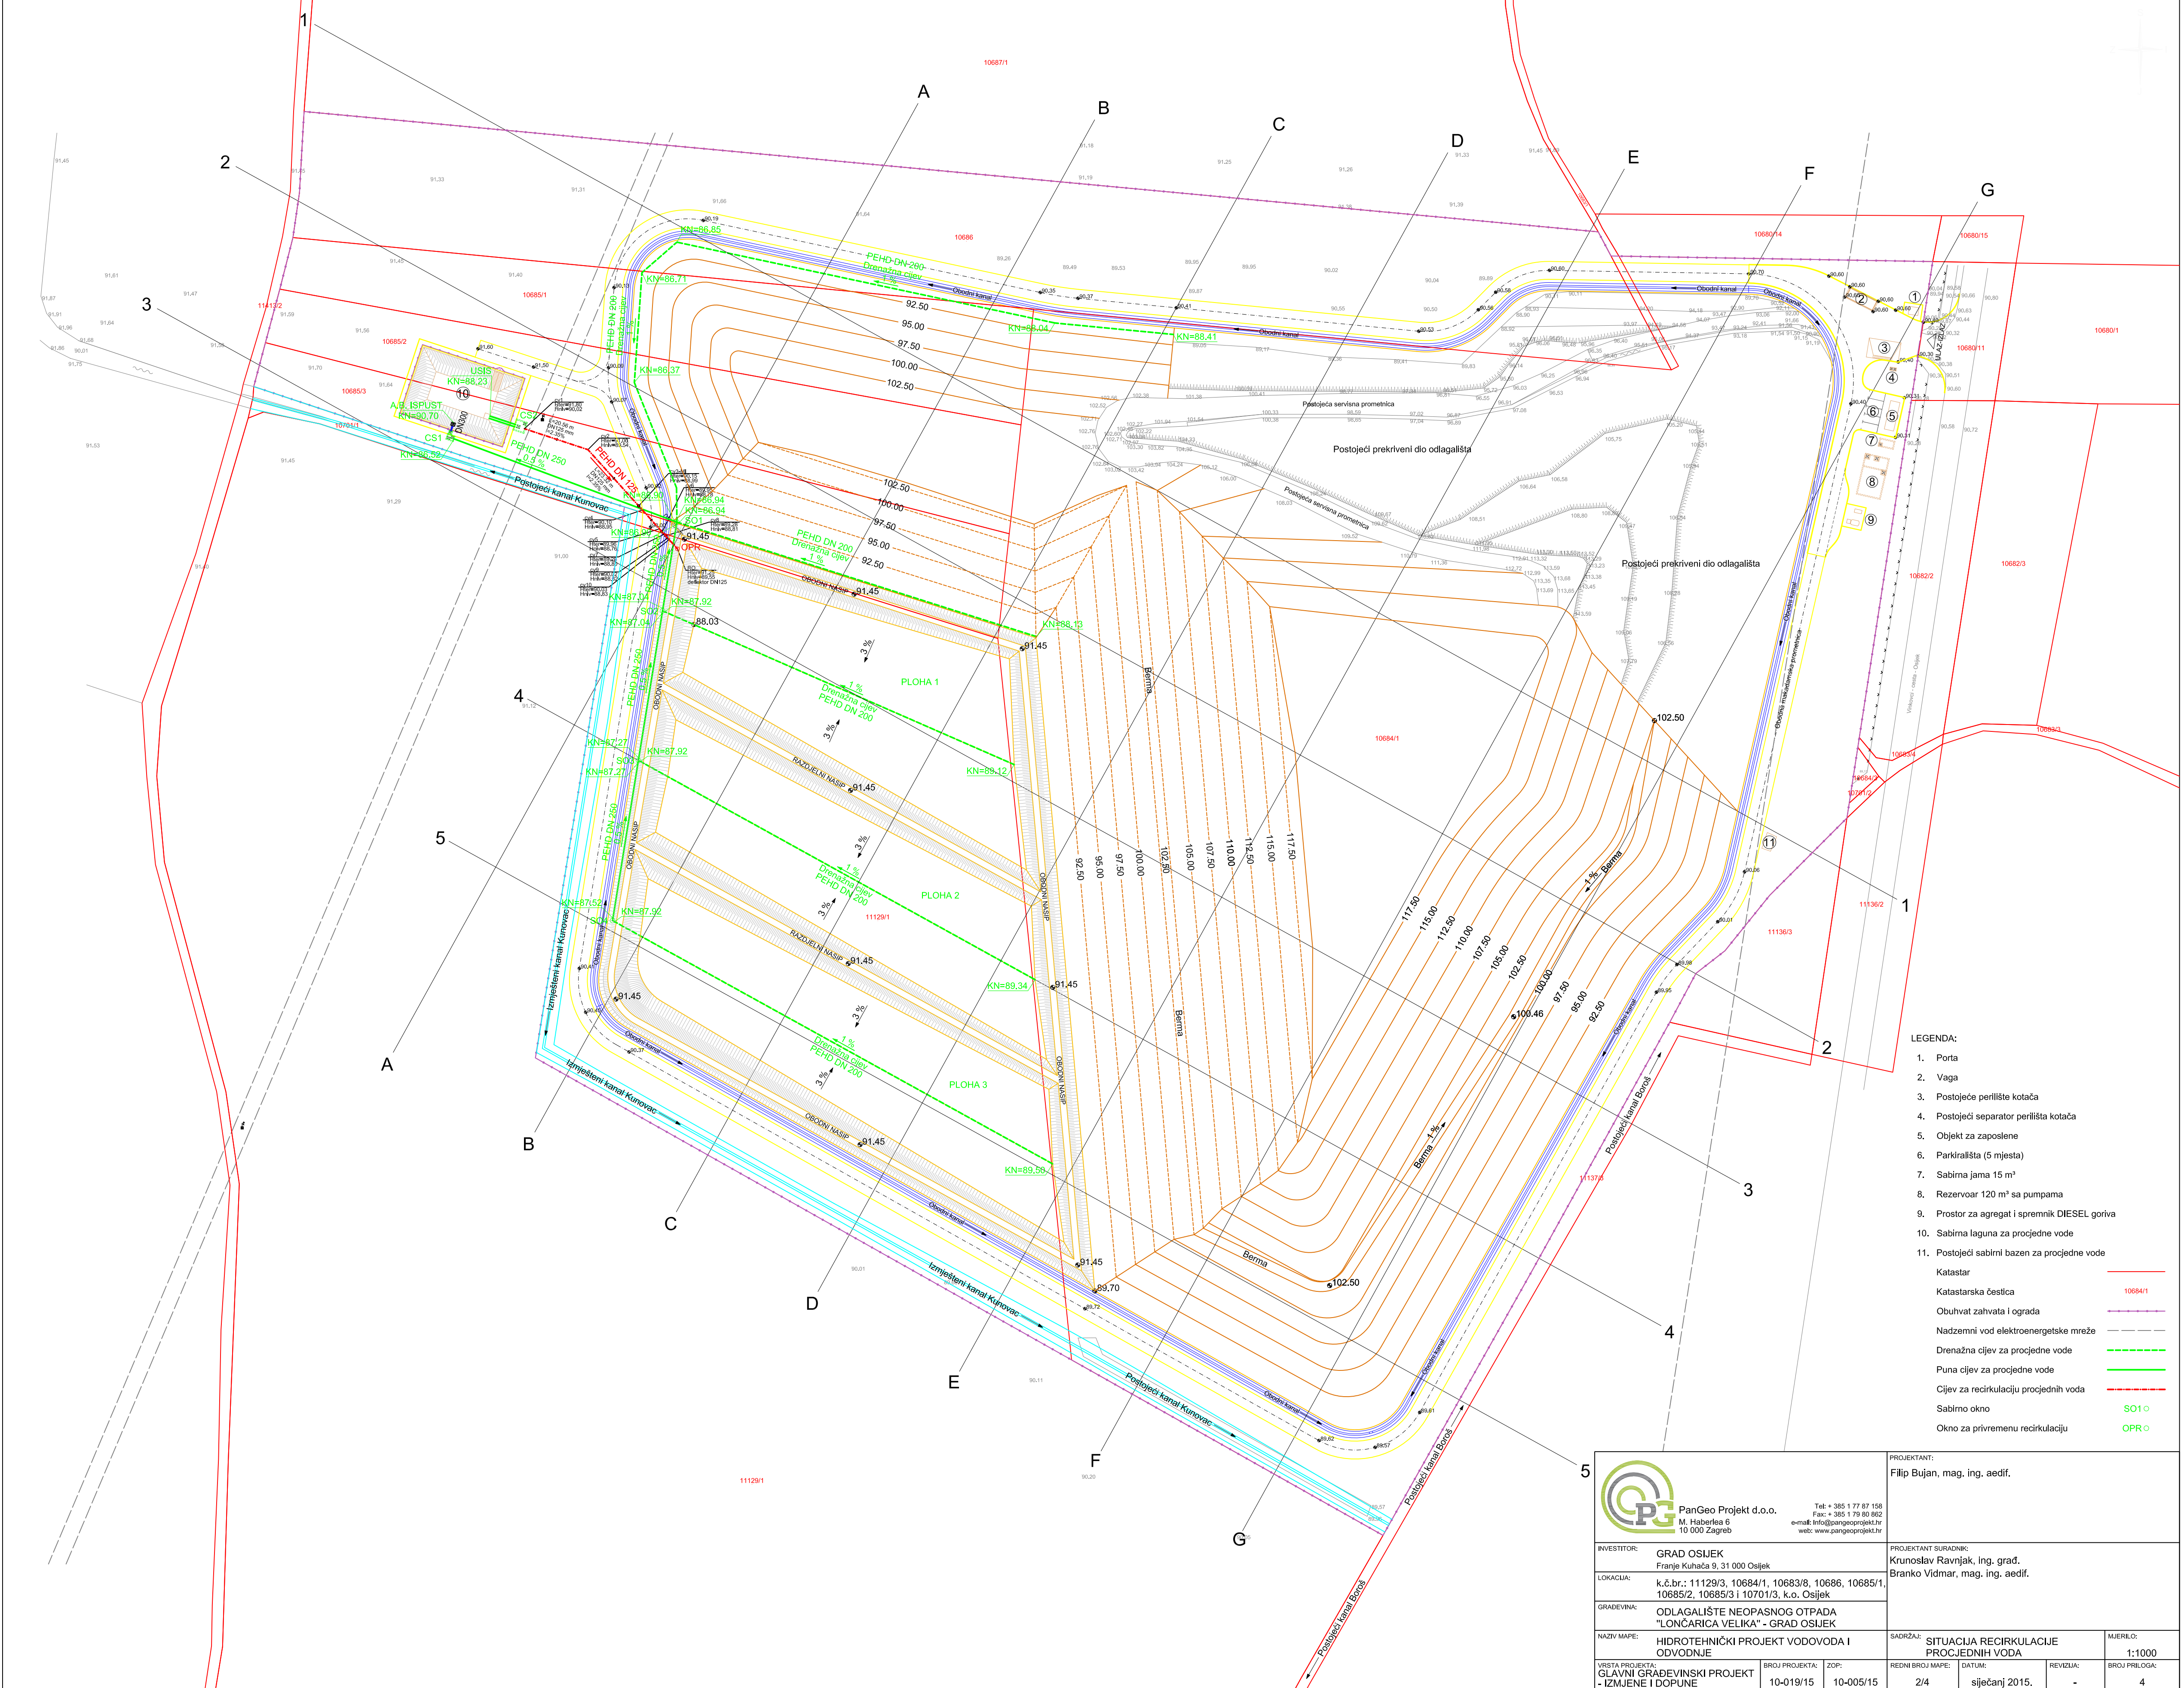

- LEGENDA:
- 1. Porta
 - 2. Vaga
 - 3. Postojeće perilište kotača
 - 4. Postojeći separator perilišta kotača
 - 5. Objekt za zaposlene
 - 6. Parkiralište (5 mjesta)
 - 7. Sabirna jama 15 m³
 - 8. Rezervoar 120 m³ sa pumpama
 - 9. Prostor za agregat i spremnik DIESEL goriva
 - 10. Sabirna laguna za procjedne vode
 - 11. Postojeći sabirni bazen za procjedne vode
- Katastar
Katastarska čestica
Obuhvat zahvata i ograda
Nadzemni vod elektroenergetske mreže
Drenažna cijev za procjedne vode
Puna cijev za procjedne vode
Cijev za reciklaciju procjernih voda
Sabirno okno
Okno za privremenu reciklaciju

 PanGeo Projekt d.o.o. Tel: + 385 1 77 87 158 Fax: + 385 1 79 80 882 e-mail: info@pangeprojekt.hr web: www.pangeprojekt.hr			PROJEKTANT: Filip Bujan, mag. ing. aedif.		
INVESTITOR: GRAD OSIJEK Franje Kuhača 9, 31 000 Osijek			PROJEKTANT SURADNIK: Krunoslav Ravnjak, ing. grad. Branko Vidmar, mag. ing. aedif.		
LOKACIJA: k.č.br.: 11129/3, 10684/1, 10683/8, 10686, 10685/1, 10685/2, 10685/3 i 10701/3, k.o. Osijek					
GRADEVINA: ODLAGALIŠTE NEOPASNOG OTPADA "LONČARICA VELIKA" - GRAD OSIJEK					
NAZIV MAPE: HIDROTEHNIČKI PROJEKT VODOVODA I ODVODNJE			SADRŽAJ: SITUACIJA RECIRULACIJE PROCJEDNIH VODA		MJERILO: 1:1000
VRSTA PROJEKTA: GLAVNI GRAĐEVINSKI PROJEKT - IZMJENE I DOPUNE	BROJ PROJEKTA: 10-019/15	ZOP: 10-005/15	REDNI BROJ MAPE: 2/4	DATUM: siječanj 2015.	BROJ PRILOGA: 4