


SITUACIJA ODVODNJE
ODLAGALIŠTE NEOPASNOG OTPADA
"LONČARICA VELIKA" -
GRAD OSIJEK, MJ 1:250

LEGENDA:

1. Porta
2. Vaga
3. Postojeće perilište kotača
4. Postojeći separator perilišta kotača
5. Objekt za zaposlene
6. Parkirališta (5 mjesta)
7. Sabirna jama 15 m³
8. Rezervoar 120 m³ sa pumpama
9. Prostor za agregat i vertikalnu mobilnu diesel pumpu

Katastar	
Ograda	
Obuhvat zahvata	
Postojeći nadzemni vod elektroen. mreže	
Piezometar	P-1⊕
ODVODNJA:	
Sanitarna kanalizacija	
Oborinska kanalizacija	
Oborinsko - zauljena kanalizacija	
Cestovni slivnik	S1
Revizijsko okno	RO1
Linijaska rešetka	LR1
Separator	SEP
Crpna stanica	CS3
Kontrolno okno	KO1
Ispusna građevina	IG
Kota poklopca	KP: 171.45
Kota nivelete	KN: 170.42
Kota priključka	Kpr: 170.55

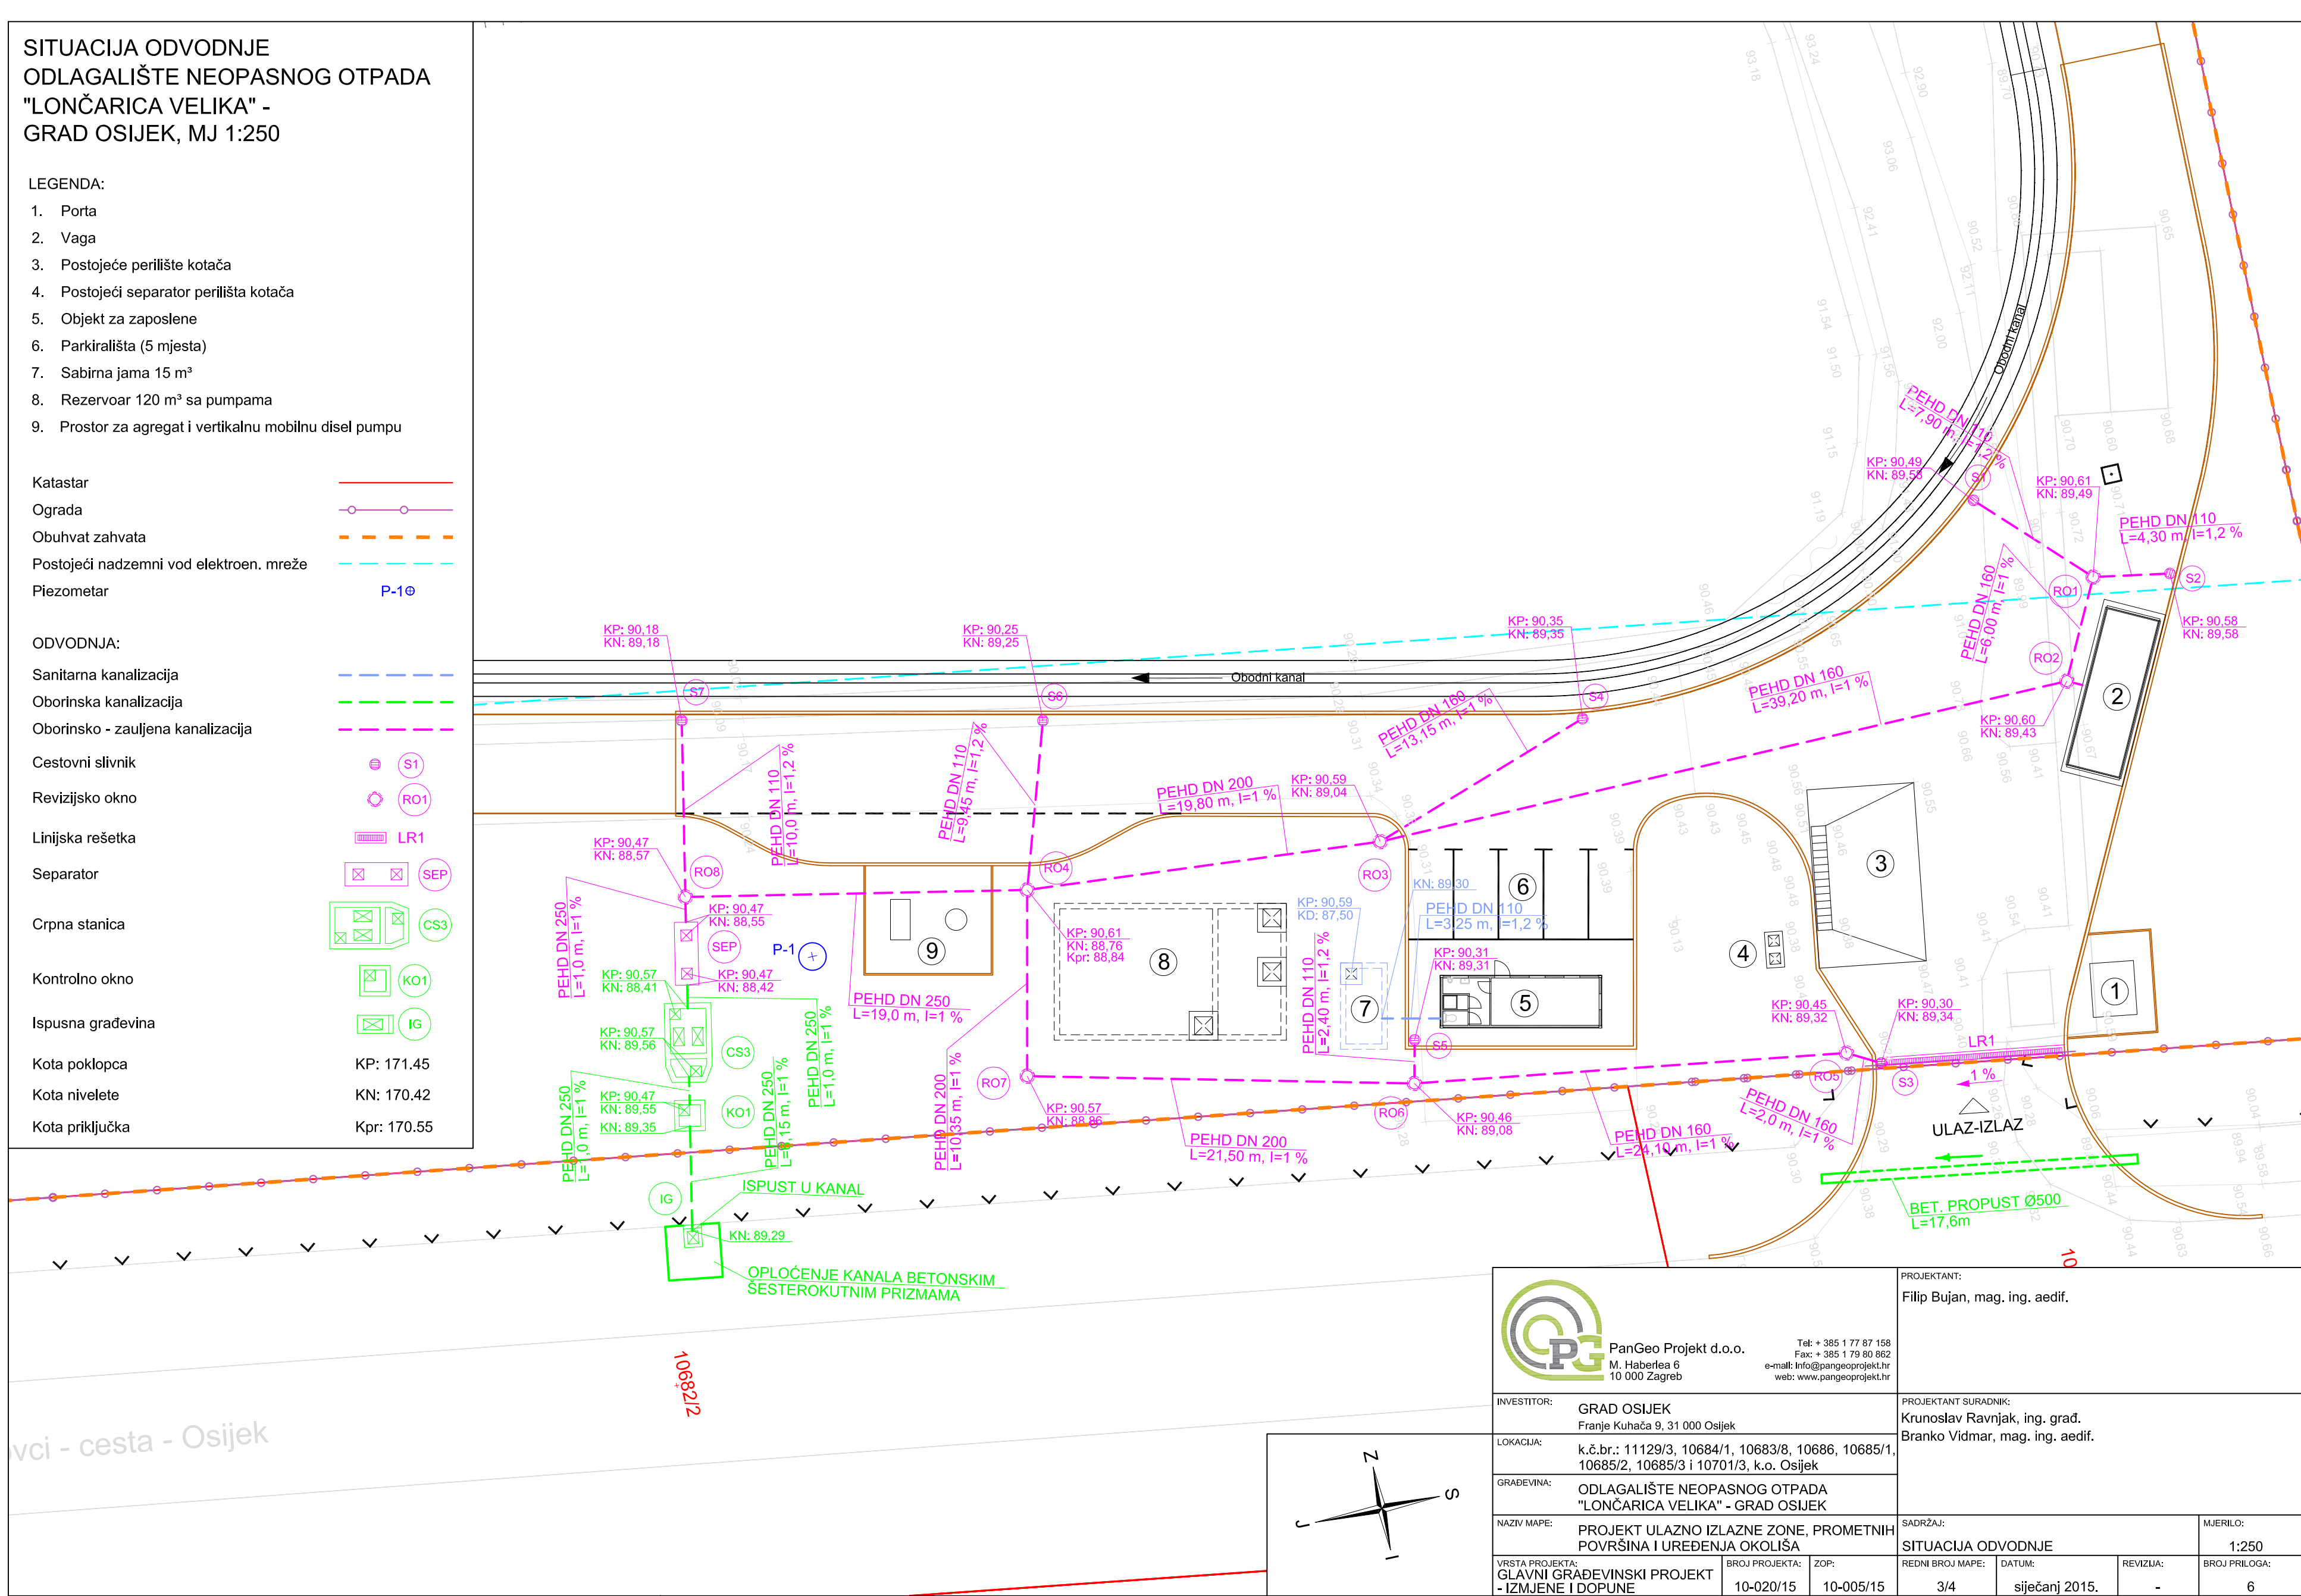

PanGeo Projekt d.o.o.
M. Haberlea 6
10 000 Zagreb

Tel: + 385 1 77 87 158
Fax: + 385 1 79 90 962
e-mail: info@pangeoprojekt.hr
web: www.pangeoprojekt.hr

INVESTITOR:	GRAD OSIJEK Franje Kuhača 9, 31 000 Osijek
LOKACIJA:	k.č.br.: 11129/3, 10684/1, 10683/8, 10686, 10685/1, 10685/2, 10685/3 i 10701/3, k.o. Osijek
GRADEVINA:	ODLAGALIŠTE NEOPASNOG OTPADA "LONČARICA VELIKA" - GRAD OSIJEK
NAZIV MAPE:	PROJEKT ULAZNO IZLAZNE ZONE, PROMETNIH POVRŠINA I UREĐENJA OKOLIŠA
VRSTA PROJEKTA:	GLAVNI GRAĐEVINSKI PROJEKT - IZMJENE I DOPUNE
BROJ PROJEKTA:	10-020/15
ZOP:	10-005/15

PROJEKTANT:	Filip Bujan, mag. ing. aedif.		
PROJEKTANT SURADNIK:	Krunoslav Ravnjak, ing. građ. Branko Vidmar, mag. ing. aedif.		
SADRŽAJ:	SITUACIJA ODVODNJE		MJERILO: 1:250
REDNI BROJ MAPE:	DATUM:	REVIZIJA:	BROJ PRILOGA:
3/4	siječanj 2015.	-	6