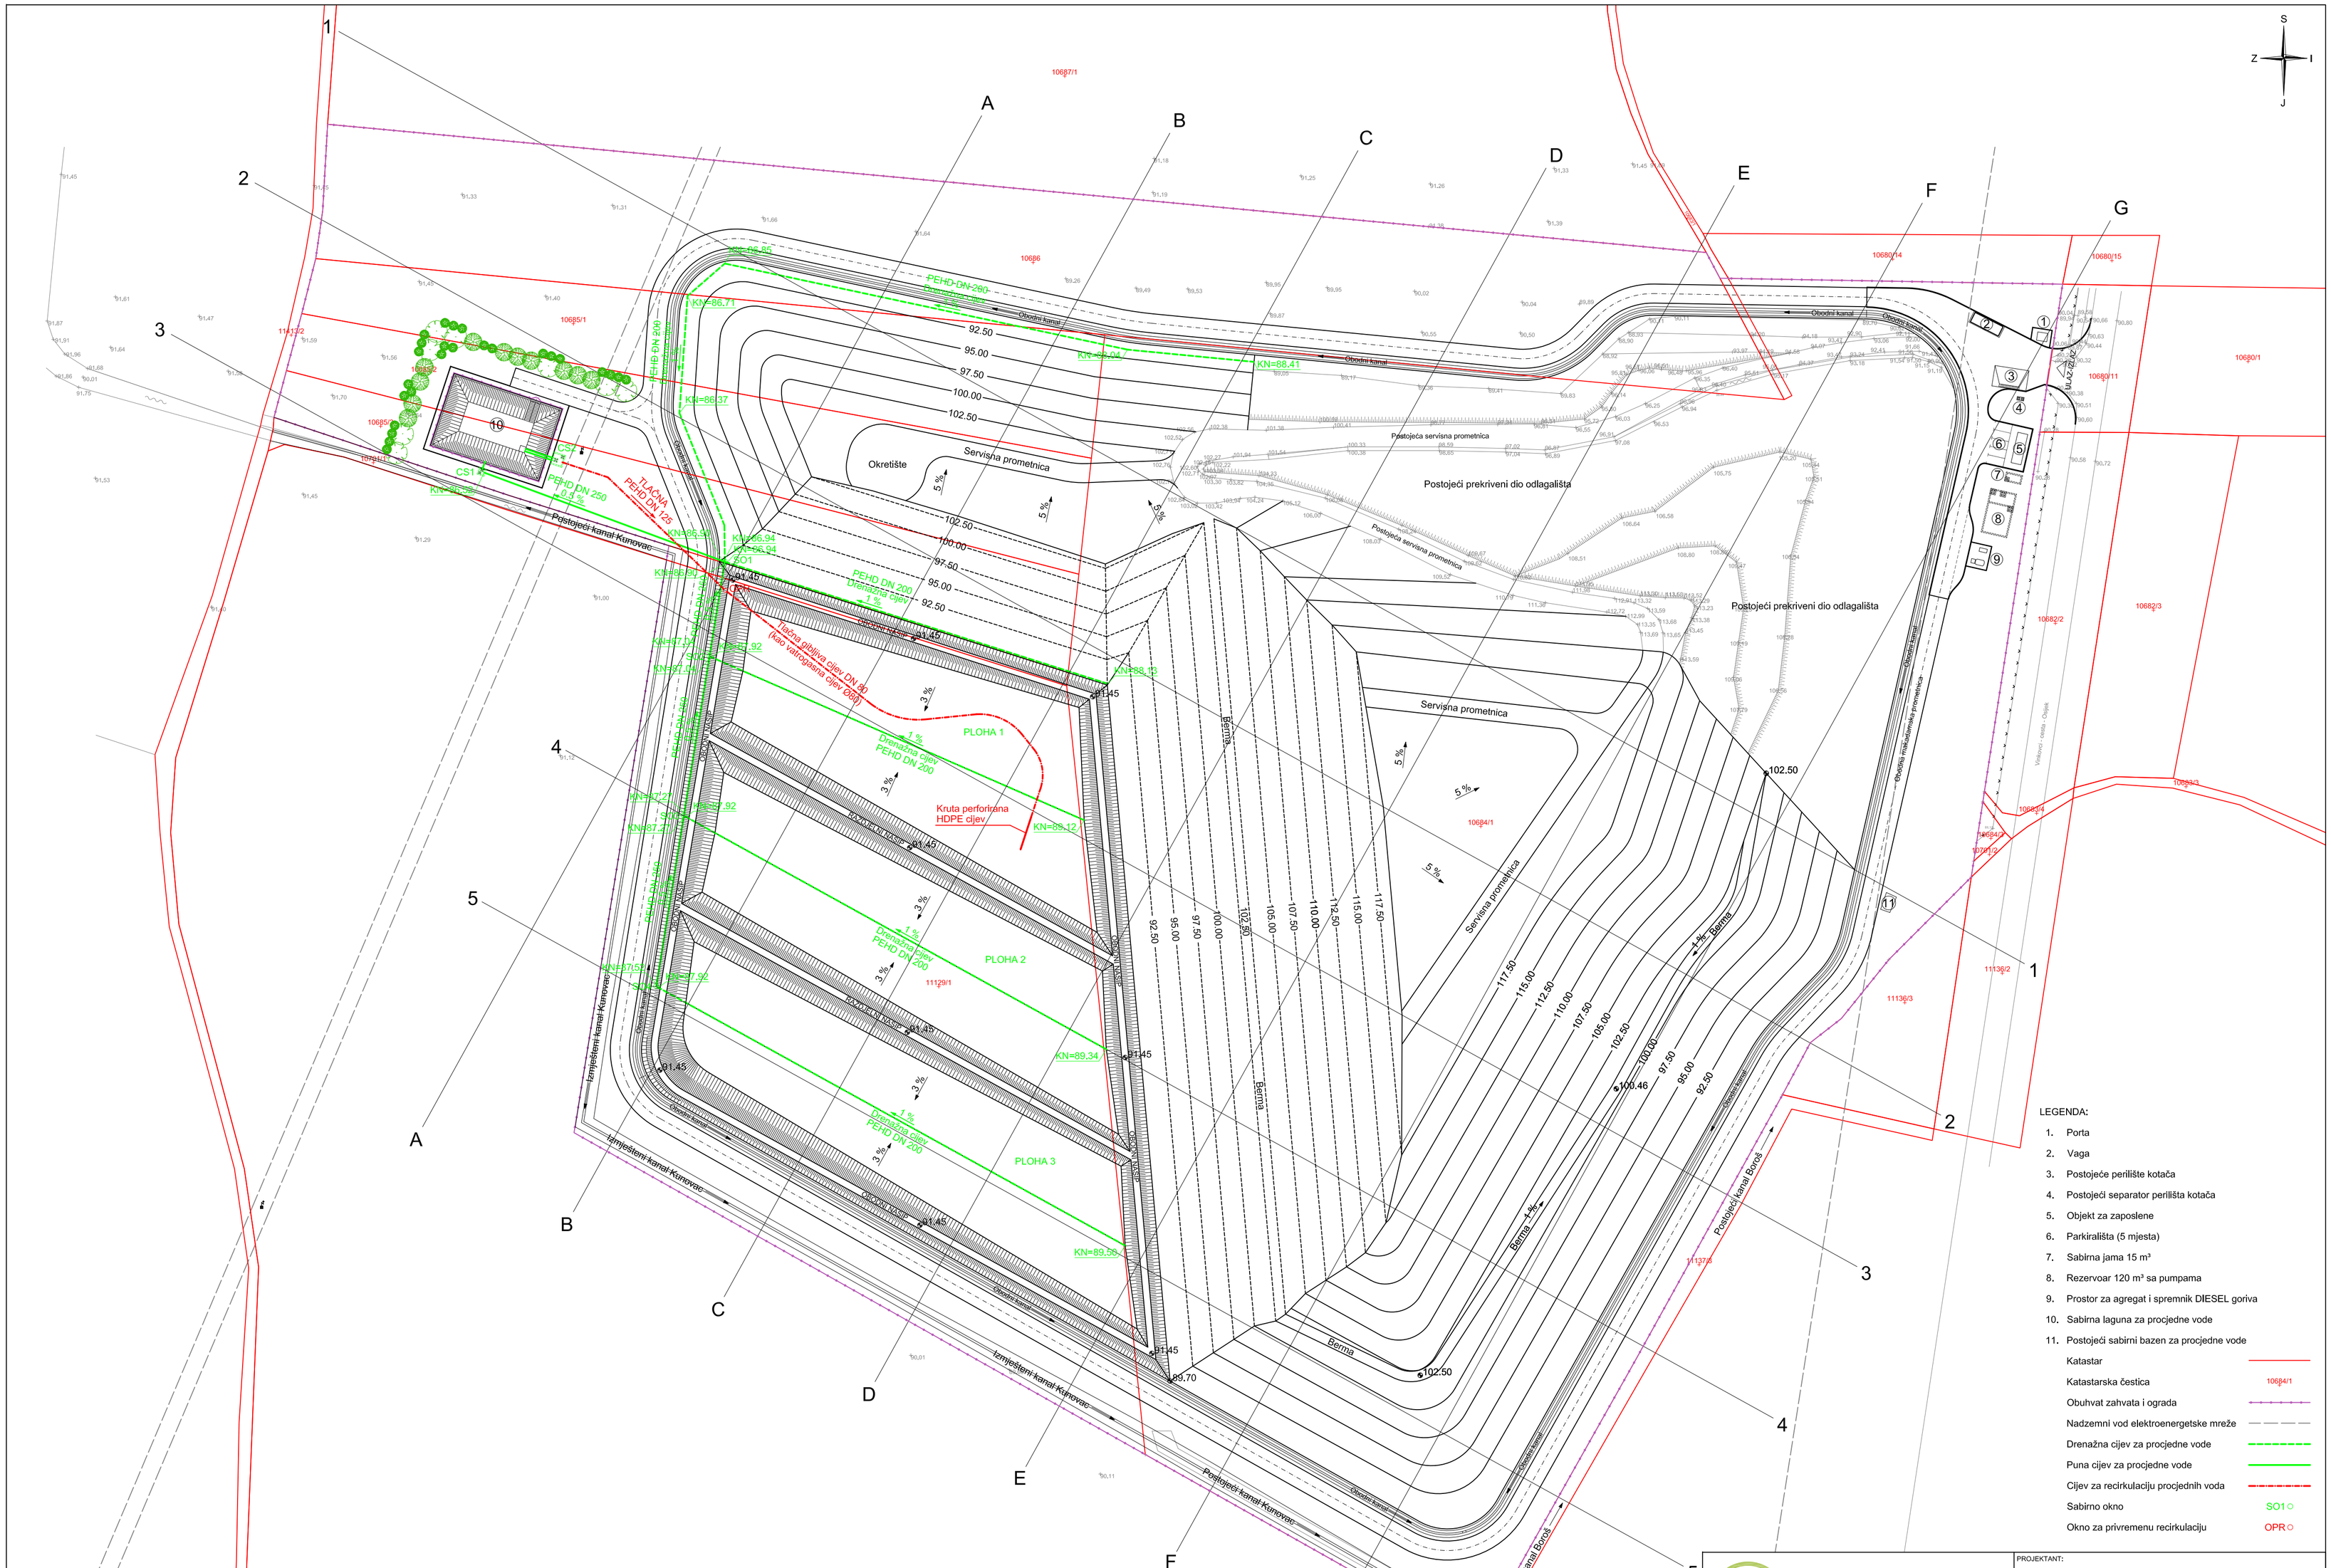

LEGENDA:

1. Porta
2. Vaga
3. Postojeće perilište kotača
4. Postojeći separator perilišta kotača
5. Objekt za zaposlene
6. Parkiralište (5 mjesta)
7. Sabirna jama 15 m³
8. Rezervoar 120 m³ sa pumpama
9. Prostor za agregat i spremnik DIESEL goriva
10. Sabirna laguna za procjedne vode
11. Postojeći sabirni bazen za procjedne vode

Katastar
Katastarska čestica 10684/1
Obuhvat zahvata i ograda
Nadzemni vod elektroenergetske mreže
Drenažna cijev za procjedne vode
Puna cijev za procjedne vode
Cijev za recirkulaciju procjednih voda
Sabirno okno SO1
Okno za privremenu recirkulaciju OPR

PanGeo Projekt d.o.o.
M. Haberlea 6
10 000 Zagreb
Tel: + 385 1 77 87 158
Fax: + 385 1 79 80 862
e-mail: info@pangeoprojekt.hr
web: www.pangeoprojekt.hr

PROJEKTANT:
Davor Barać, dipl. ing. građ.

INVESTITOR: GRAD OSIJEK
Franje Kuhača 9, 31 000 Osijek

LOKACIJA: k.č.br.: 11129/3, 10684/1, 10683/8, 10686, 10685/1, 10685/2, 10685/3 i 10701/3, k.o. Osijek

GRAĐEVINA: ODLAGALIŠTE NEOPASNOG OTPADA "LONČARICA VELIKA" - OSIJEK

NAZIV MAPE: GEOTEHNIČKO - HIDROTEHNIČKI PROJKET TIJELA ODLAGALIŠTA

PROJEKTANT SURADNIK:
Krunoslav Ravnjak, ing. građ.
Filip Bujan, mag. ing. aedif.
Valentina Habdija Žigman, mag. ing. prosp. arch.
Željko Varga, mag. ing. prosp. arch.
mr. sc. Ivan Barbić, dipl. ing. građ.

SADRŽAJ: SITUACIJA ODVODNJE PROCJEDNIH VODA

MJERILO: 1:1000

VRSTA PROJEKTA:	BROJ PROJEKTA:	ZOP:	REDNI BROJ MAPE:	DATUM:	REVIZIJA:	BROJ PRILOGA:
GLAVNI GRAĐEVINSKI PROJEKT	10-004/15	10-005/15	1/4	siječanj 2015.	-	17