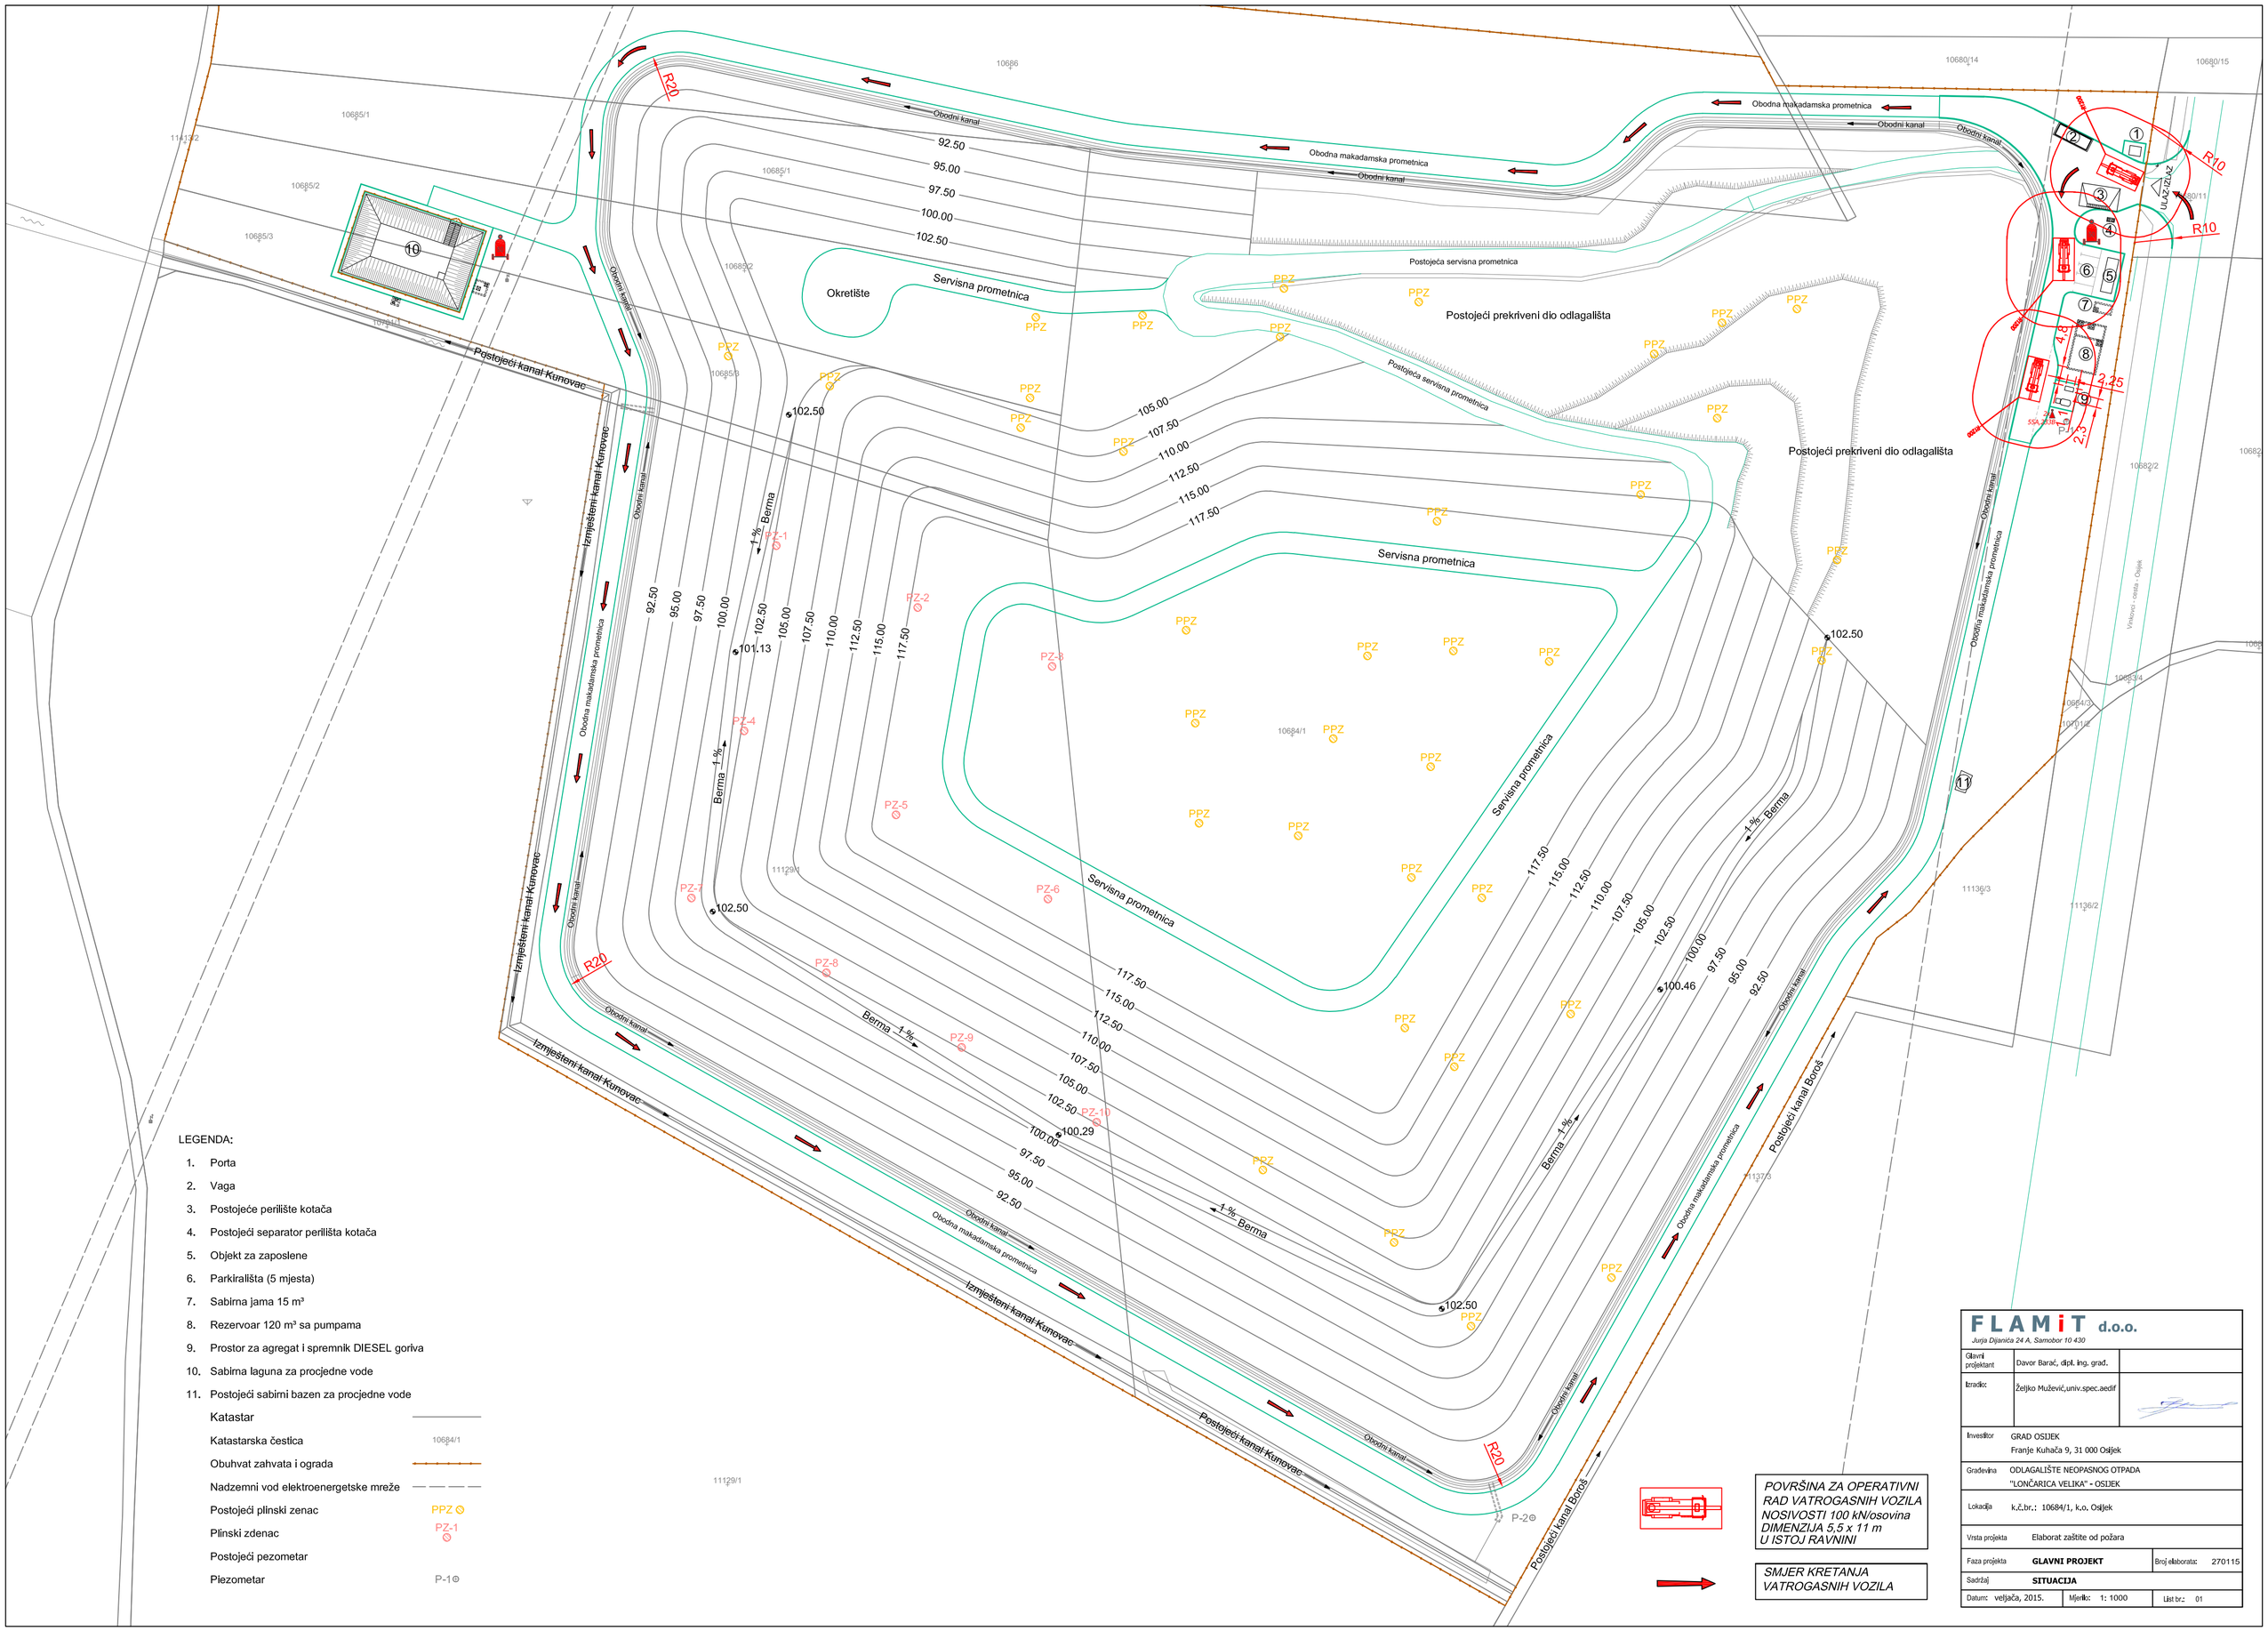
Obodna makadamska prometnica
Obodni kanal
Servisna prometnica
Okretište
Postojeći prekriveni dio odlagališta
Postojeća servisna prometnica
Postojeći kanal Kunovac
Izmješteni kanal Kunovac
Postojeći kanal Boroš
Berma 1 %
R20
R10
PPZ
PZ-1
PZ-2
PZ-3
PZ-4
PZ-5
PZ-6
PZ-7
PZ-8
PZ-9
PZ-10
P-2
102.50
101.13
100.46
100.29
92.50
95.00
97.50
100.00
102.50
105.00
107.50
110.00
112.50
115.00
117.50
10686
10685/1
10685/2
10685/3
10684/1
10682/2
10680/14
10680/15
11129/1
11136/3
11137/3
11136/2
10680/11
10682/4
