


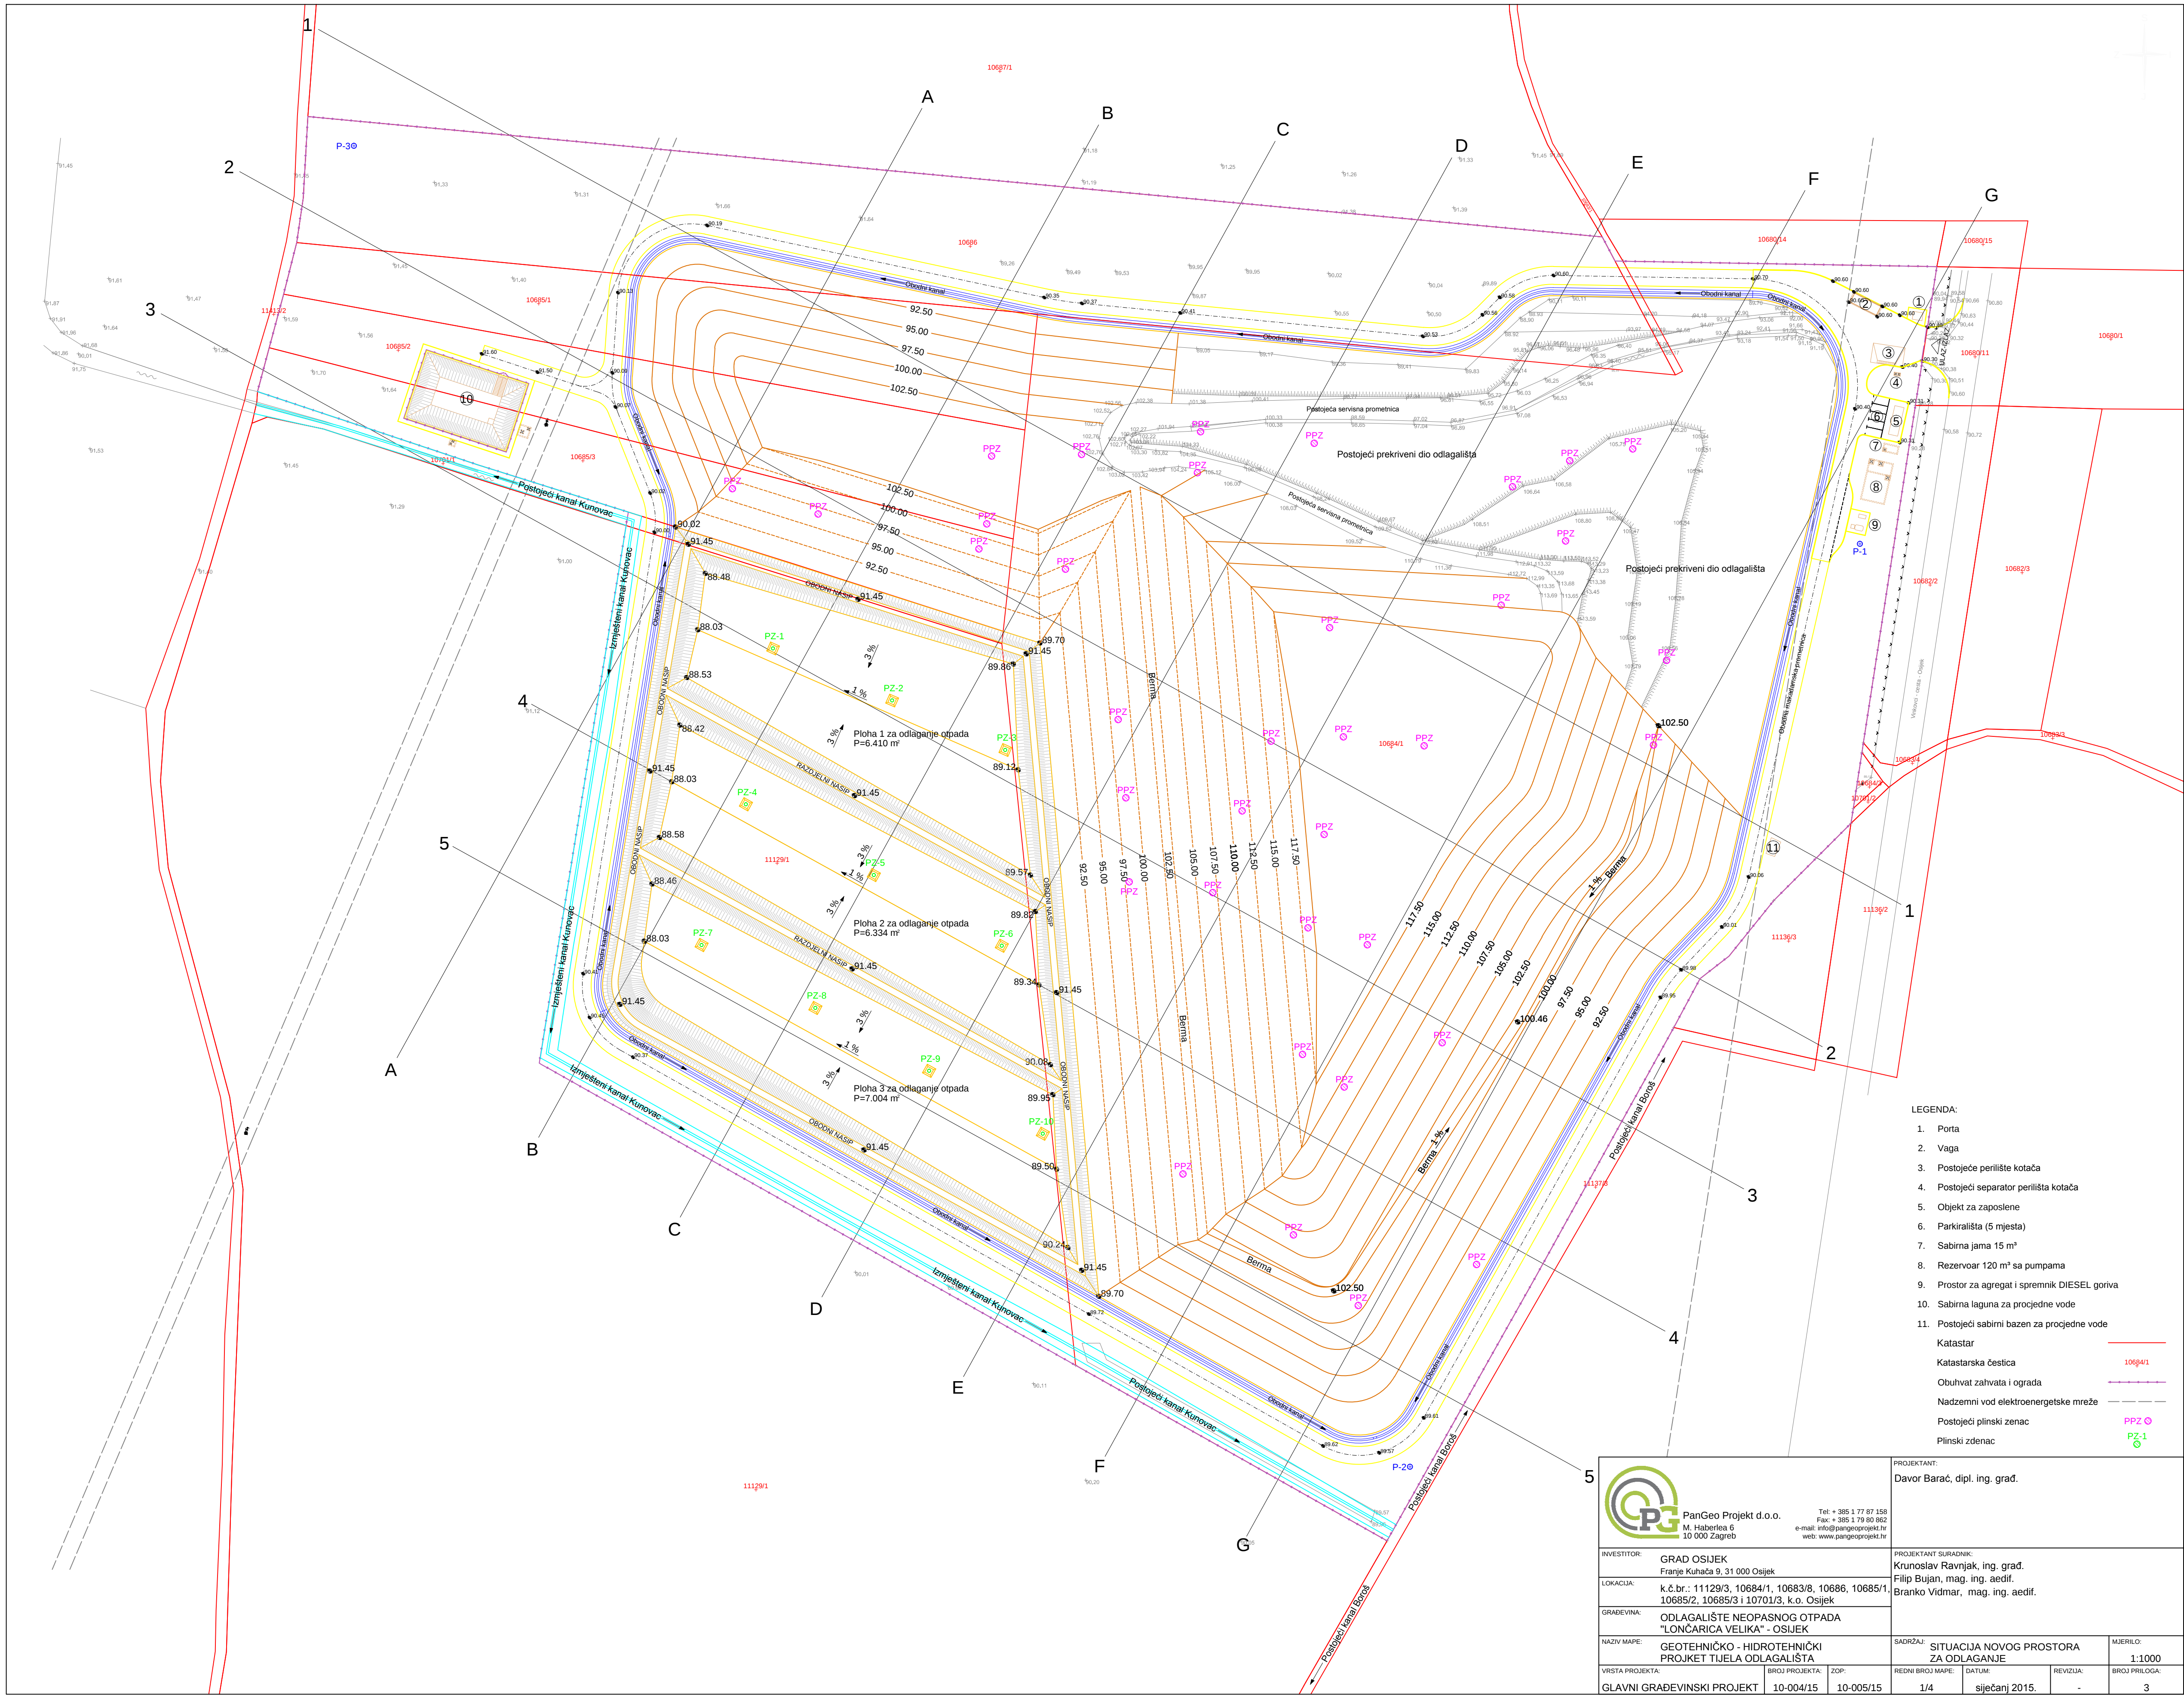

LEGENDA:

- 1. Porta
- 2. Vaga
- 3. Postojeće perilište kotača
- 4. Postojeći separator perilišta kotača
- 5. Objekt za zaposlene
- 6. Parkirališta (5 mjesta)
- 7. Sabirna jama 15 m³
- 8. Rezervoar 120 m³ sa pumpama
- 9. Prostor za agregat i spremnik DIESEL goriva
- 10. Sabirna laguna za procjedne vode
- 11. Postojeći sabirni bazen za procjedne vode

- Katastar
- Katastarska čestica
- Obuhvat zahvata i ograda
- Nadzemni vod elektroenergetske mreže
- Postojeći plinski zenac
- Plinski zdenac



PanGeo Projekt d.o.o.
M. Haberlea 6
10 000 Zagreb

Tel: + 385 1 77 87 158
Fax: + 385 1 79 90 862
e-mail: info@pangeoprojekt.hr
web: www.pangeoprojekt.hr

INVESTITOR: GRAD OSIJEK
Franje Kuhača 9, 31 000 Osijek

LOKACIJA: k.č.br.: 11129/3, 10684/1, 10683/8, 10686, 10685/1,
10685/2, 10685/3 i 10701/3, k.o. Osijek

GRADJEVINA: ODLAGALIŠTE NEOPASNOG OTPADA
"LONČARICA VELIKA" - OSIJEK

NAZIV MAPE: GEOTEHNIČKO - HIDROTEHNIČKI
PROJEKT TIJELA ODLAGALIŠTA

VRSTA PROJEKTA: BROJ PROJEKTA: ZOP:

GLAVNI GRAĐEVINSKI PROJEKT 10-004/15 10-005/15

PROJEKTANT:
Davor Barać, dipl. ing. građ.

PROJEKTANT SURADNIK:
Krunoslav Ravnjak, ing. građ.
Filip Bujan, mag. ing. aedif.
Branko Vidmar, mag. ing. aedif.

SADRŽAJ: SITUACIJA NOVOG PROSTORA
ZA ODLAGANJE

REDNI BROJ MAPE: DATUM: REVIZIJA: BROJ PRILOGA:

1/4 siječanj 2015. - 3

MJERILO:
1:1000