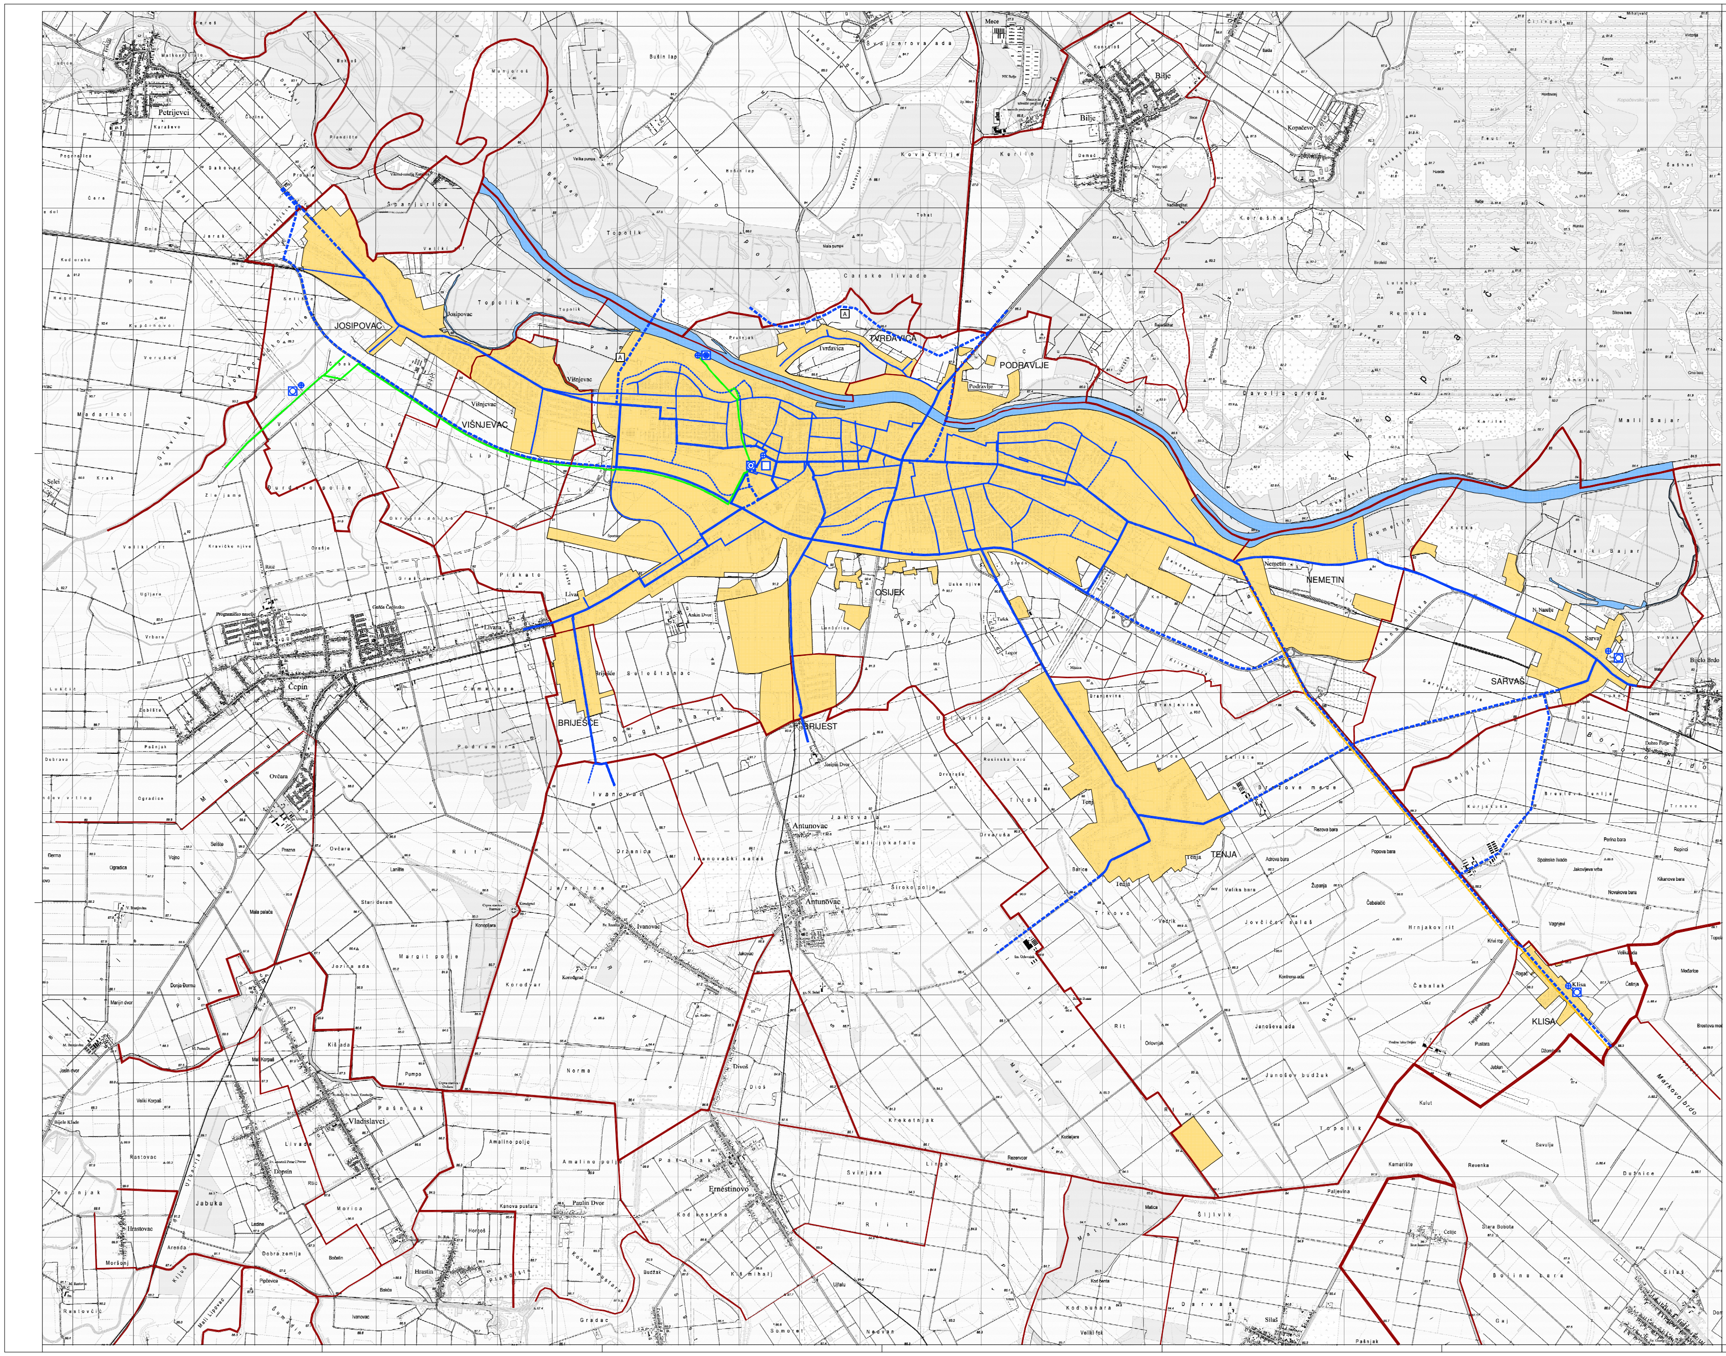
DRAVA
Petrijevci
JOSIPOVAC
Josipovac
VIŠNJEVAC
Višnjevac
TVRĐAVICA
Tvrđavica
PODRAVLJE
Podravlje
OSIJEK
NEMETIN
Nemetin
SARVAŠ
Sarvaš
N. Naselje
Bijelo Brdo
BRIJEŠĆE
Briješće
BRIJEST
TENJA
Tenja
KLISA
Klisa
Čepin
Livana
Bilje
Kopačevo
Mece
Antunovac
Ivanovac
Ernestinovo
Vladislavci
Dopsin
Hrastin
Hrastovac
Silaš
Čelije
Ankin Dvor
Josipin Dvor
Paulin Dvor
A

IZMJENE I DOPUNE PROSTORNOG PLANA UREĐENJA GRADA OSIJEKA

S

1ha

0 500m 1km 1,5km 2km

2.3.1.

2. INFRASTRUKTURNI SUSTAV
2.3. VODNOGOSPODARSKI SUSTAV
2.3.1. VODOOPSKRBA

GRANICE

TERITORIJALNE I STATSISTIČKE GRANICE

ŽUPANIJSKA GRANICA
OPĆINSKA / GRADSKA GRANICA
GRANICA NASELJA

OSTALE GRANICE

🟨 GRAĐEVINSKO PODRUČJE
🟦 VODNE POVRŠINE

VODNOGOSPODARSKI SUSTAV
KORIŠTENJE VODA

VODOOPSKRBA

POSTOJEĆE PLANIRANO

VODOZAHVATNO CRPILIŠTE - POVRŠINSKI
VODOZAHVATNO CRPILIŠTE - PODZEMNI
UREĐAJ ZA PROČIŠĆAVANJE PITKE VODE
☐ VODNA KOMORA
⊕ CRPNA STANICA

MAGISTRALNI VODOOPSKRBNI CJEVOVOD
OSTALI VODOOPSKRBNI CJEVOVODI
CJEVOVOD SIROVE VODE
SPOJNI CJEVOVOD NA REG. VODOVOD ISTOČNE SLAVONIJE

A ALTERNATIVNO RJEŠENJE

Županija: OSJEČKO - BARANJSKA ŽUPANIJA
Općina/Grad: OSIJEK

Naziv prostornog plana: IZMJENE I DOPUNE PROSTORNOG PLANA UREĐENJA GRADA OSIJEKA

Naziv kartografskog prikaza: VODOOPSKRBA

Broj kartografskog prikaza: 2.3.1.	Mjerilo kartografskog prikaza: 1:25000
Odluka predstavničkog tijela o izradi plana (službeno glasilo): " Službeni glasnik" Grada Osijeka br. 3/11.; 5/11.; 4/12.	Odluka predstavničkog tijela o donošenju plana (službeno glasilo): "Službeni glasnik" Grada Osijeka br. 12/12
Javna rasprava (datum objave): 30.05.2012.	Javni uvid održan od: 08.06.2012. do: 26.06.2012.
Pečat tijela odgovornog za provođenje javne rasprave:	Odgovorna osoba za provođenje javne rasprave: Branka Andraši, dipl.ing.arh. (ime, prezime i potpis)

Suglasnost na plan prema članku 98. Zakona o prostornom uređenju i gradnji (NN br.76/07., 38/09., 55/11.,90/11.,50/12)

broj suglasnosti klasa : 350-02/11-01/7 urbroj : 2158/1-01-22/42-12-15 datum: 26.studenoga, 2012.

Pravna osoba koja je izradila plan: ZAVOD ZA URBANIZAM I IZGRADNJU D.D. OSIJEK	Pečat pravne osobe koja je izradila plan:
Odgovorna osoba: NIKOLA ŠKARO, dipl. iur. (ime, prezime i potpis)	

Koordinator plana:
Darija Benja, dipl. ing. arh.

Stručni tim u izradi plana:

1. Darija Benja, dipl. ing. arh.
2. Darija Šarić, dipl. ing. arh.
3. Senka Šepić, mag. ing.arh.
4. Denis Stanić, dipl. ing. građ.
5. Damir Delalić, dipl.ing. stroj.
6. Josip Pastuović, mag. ing. mech.
7. Zvonimir Viduka, dipl.ing. elek.
8. Tihomir Vemanac, dipl.ing. elek.
9. Damir Miljački, dipl.ing. elek.
10. Vesna Jukić, dipl. ing. građ.
11. Branka Mandić, arh. teh.
12. Denis Vrabec, arh. teh.
13. Mira Zovko, građ. teh.
14.
15.
16.
17.
18.

Pečat predstavničkog tijela:	Predsjednik predstavničkog tijela: Prof. dr. sc. Josip Vrbošić (ime, prezime i potpis)
Istovjetnost ovog prostornog plana s izvornikom ovjerava: (ime, prezime i potpis)	Pečat nadležnog tijela: