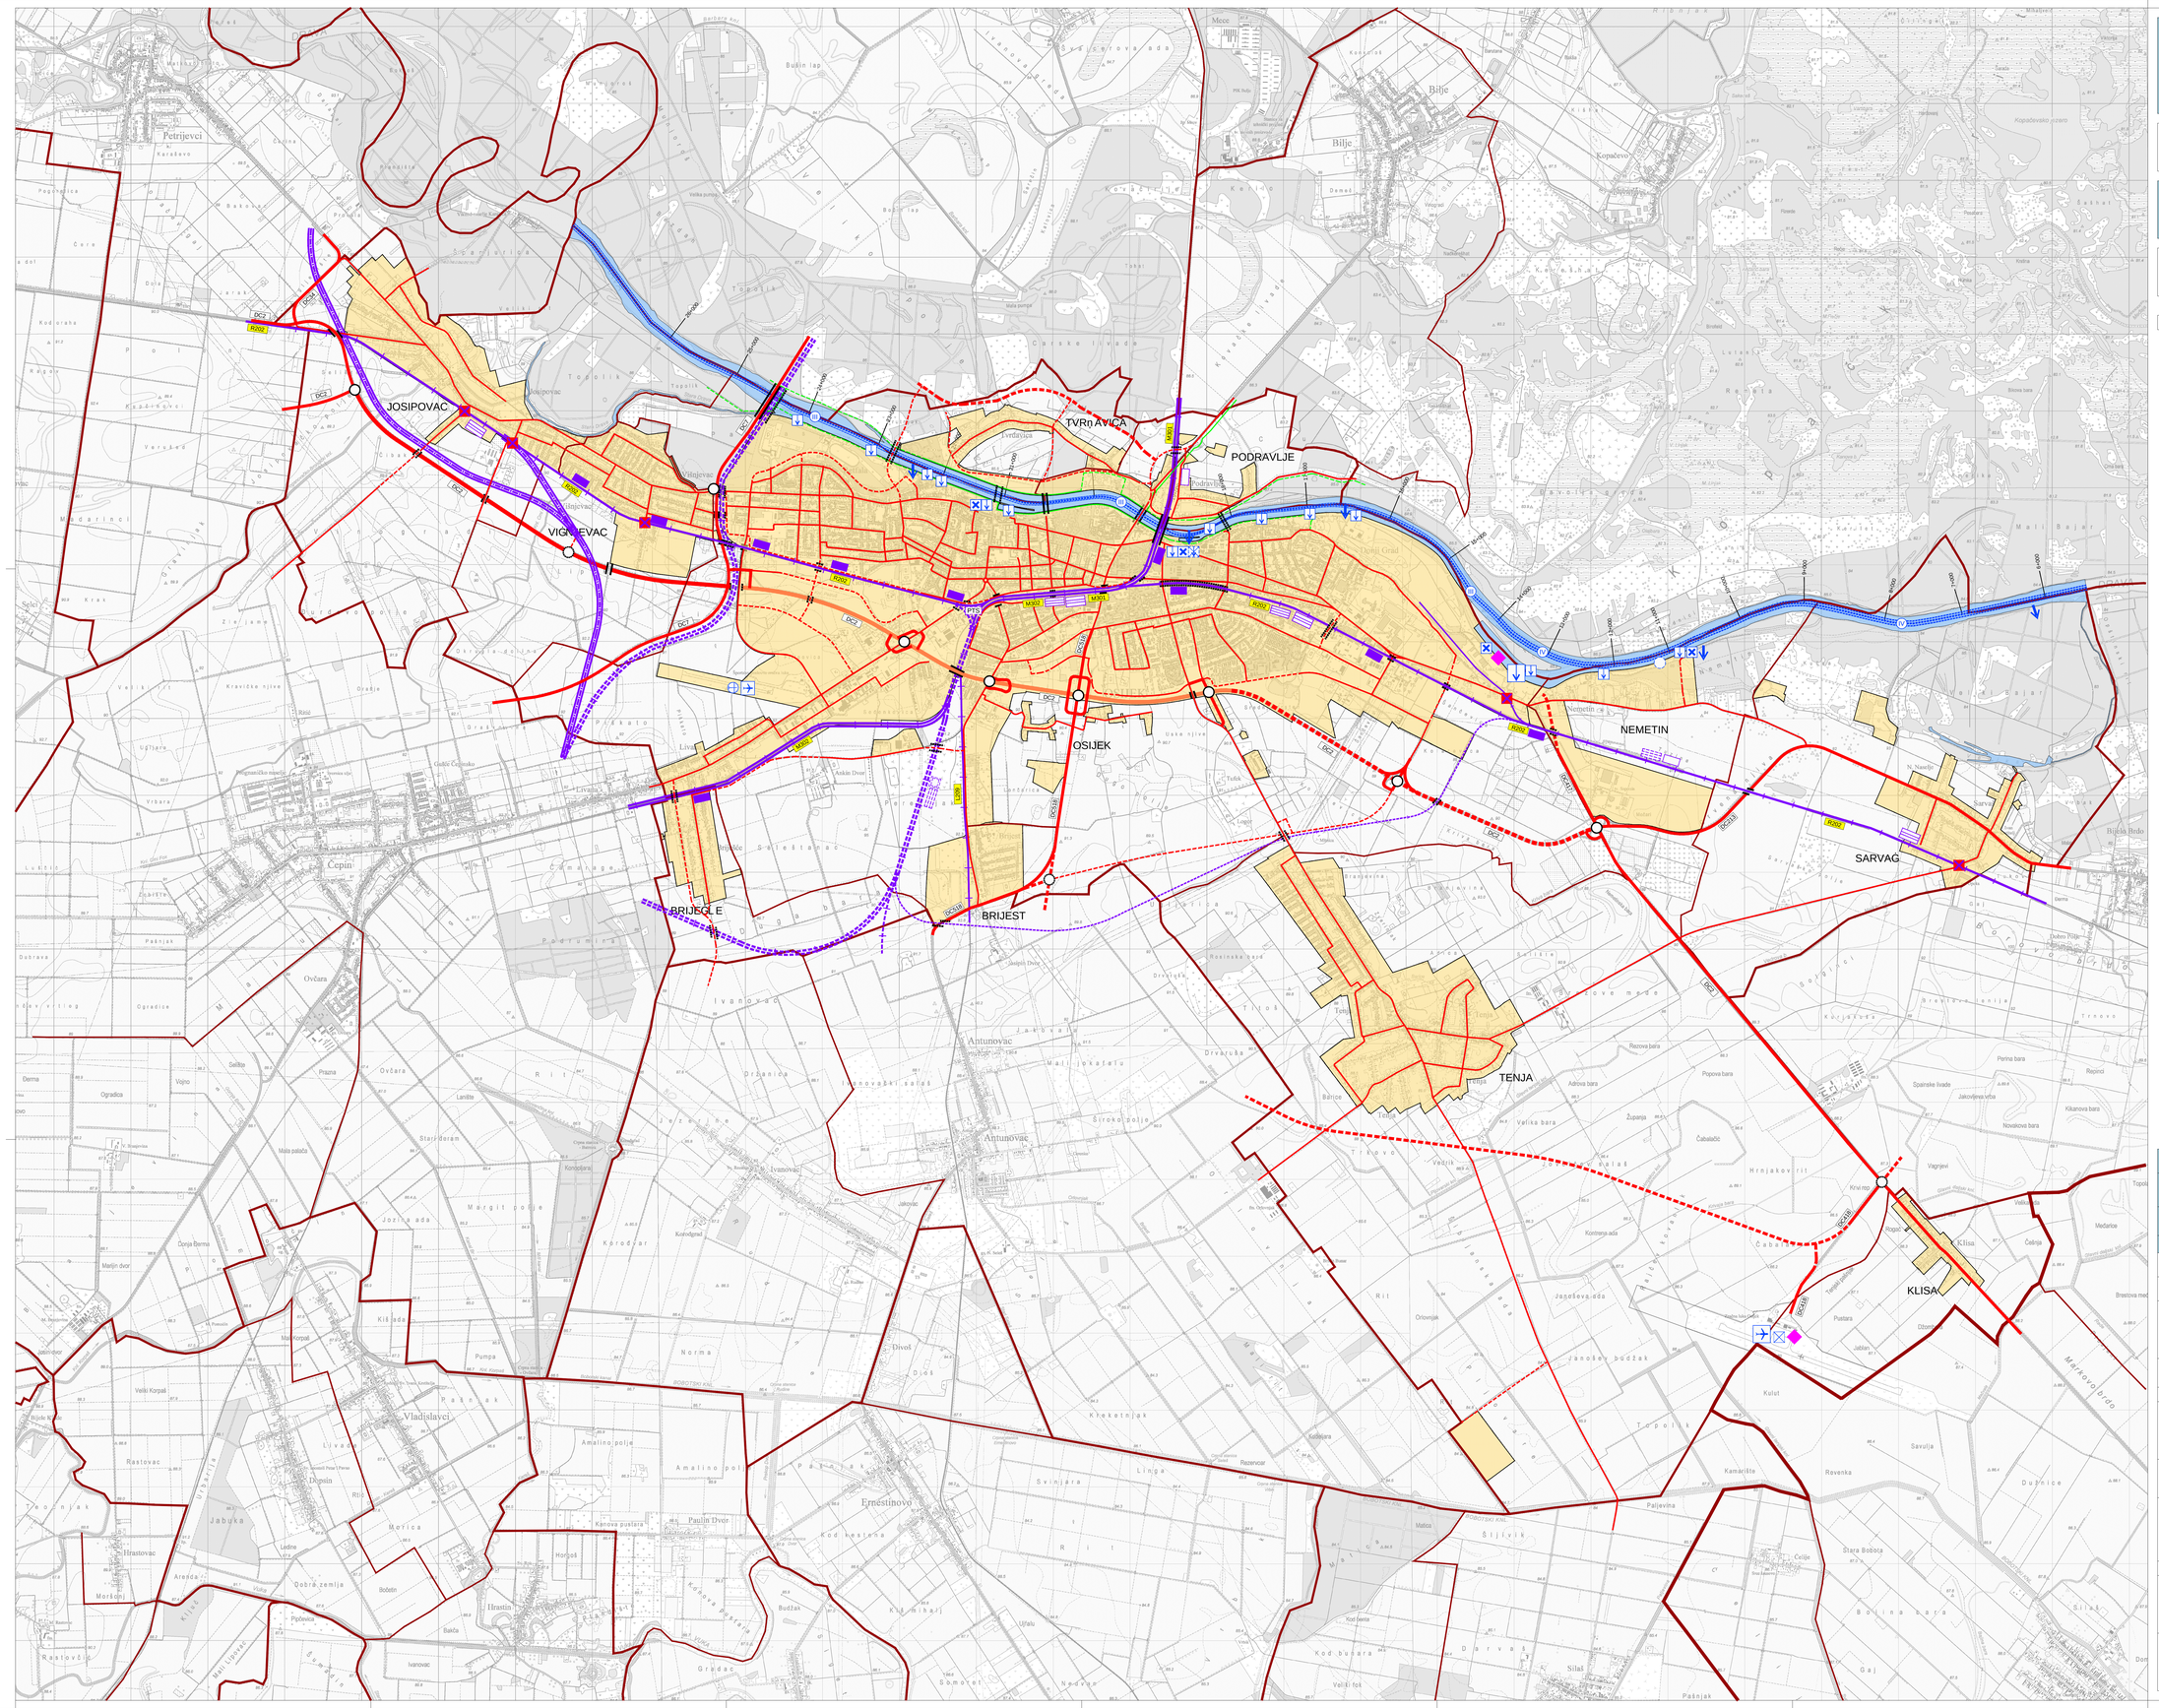

IZMJENE I DOPUNE PROSTORNOG PLANA UREĐENJA GRADA OSIJEKA

Nositelj izrade prostornog plana:
GRAD OSIJEK
UPRAVNI ODJEL ZA URBANIZAM I GRADITELJSTVO, KOMUNALNO STAMBENO GOSPOD., PROMET I ZAŠTITU OKOLIŠA TE MJESNU SAMOUPRAVU

Stručni izrađivač prostornog plana:
ZAVOD ZA URBANIZAM I IZGRADNJU d.d.
Šubićeva kardinala Franje Šepera 12, 31 000 Osijek, Hrvatska
tel: 031 225 200 mail: zavod@zavod.hr OIB: 66736059461

2.1.1.

2. INFRASTRUKTURNI SUSTAV
2.1. PROMET
2.1.1. CESTOVNI, ŽELJEZNIČKI, RIJEČNI I ZRAČNI PROMET

0 500m 1000m 1500m 2000m 2500m

25 ha

TUMAČ ZNAKOVLJA

GRANICE
TERITORIJALNE I STATISTIČKE GRANICE
- ŽUPANIJSKA GRANICA
- OPĆINSKA / GRADSKA GRANICA
- GRANICA NASELJA
- OBUHVAT PROSTORNOG PLANA

OSTALE GRANICE
- GRAĐEVINSKO PODRUČJE
- VODNA POVRŠINA

PROMET
POSTOJEĆE PLANIRANO
CESTOVNI PROMET
- D2 DRŽAVNA BRZA CESTA
- D7 OSTALE DRŽAVNE CESTE
- VAŽNIJE NERAZVRSTANE CESTE
- MOST (NADVOŽNJAK-PODVOŽNJAK)
- RASKRIŽJE CESTA U DVIJE RAZINE
- BICIKLISTIČKE STAZE

ŽELJEZNIČKI PROMET
- M301 GLAVNA ŽELJEZNIČKA PRUGA OD ZNAČAJA ZA MEĐUNARODNI PROMET
- ALTERNATIVNI KORIDOR GLAVNE ŽELJEZNIČKE PRUGE OD ZNAČAJA ZA MEĐUNARODNI PROMET
- R202 ŽELJEZNIČKA PRUGA OD ZNAČAJA ZA REGIONALNI PROMET
- L209 ŽELJEZNIČKA PRUGA OD ZNAČAJA ZA LOKALNI PROMET
- ŽELJEZNIČKA PRUGA ZA POSEBAN PROMET
- MOST (PODVOŽNJAK-NADVOŽNJAK)
- PUTNIČKI MEĐUMJESNI KOLODVOR
- RASPOREDNI KOLODVOR
- STAJALIŠTE
- PTS PUTNIČKO-TEHNIČKA STANICA
- CESTOVNI PRIJELAZ U JEDNOJ RAZINI
- KONTEJNERSKI TERMINAL

RIJEČNI PROMET
- RIJEČNA DRŽAVNA LUKA
- PRISTANIŠTE
- RIJEČNA PUTNIČKA LUKA
- SIDRIŠTE
- REMONTNO BRODOGRADILIŠTE
- IV MEĐUNARODNI PLOVNI PUT IV KLASE
- III MEĐUNARODNI PLOVNI PUT III KLASE
- GRANIČNI RIJEČNI PRIJELAZ

ZRAČNI PROMET
- MEĐUNARODNA ZRAČNA LUKA
- OSTALE ZRAČNE LUKE
- LETJELIŠTE
- GRANIČNI ZRAČNI PRIJELAZ

INTEGRALNI TRANSPORT
- ROBNO TRANSPORTNO SREDIŠTE

Županija: OSIJEČKO - BARANJSKA ŽUPANIJA
Grad: OSIJEK

Naziv prostornog plana:
IZMJENE I DOPUNE PROSTORNOG PLANA UREĐENJA GRADA OSIJEKA PRIJEDLOG

Naziv kartografskog prikaza:
CESTOVNI, ŽELJEZNIČKI, RIJEČNI I ZRAČNI PROMET

Broj kartografskog prikaza: 2.1.1. Mjerilo kartografskog prikaza: 1 : 25000

Odluka predstavničkog tijela o izradi plana:
Službeni glasnik Grada Osijeka 11/16

Odluka predstavničkog tijela o donošenju plana:

Javna rasprava (datum objave):

Javni uvid održan
od: do:

Pečat tijela odgovornog za provođenje javne rasprave:

Odgovorna osoba za provođenje javne rasprave:
(ime, prezime i potpis)

Mišljenje na plan prema članku 107. Zakona o prostornom uređenju (NN br. 153/13 i 65/17.)

Broj mišljenja: klasa: urbroj: datum:

Pravna osoba koja je izradila plan: ZAVOD ZA URBANIZAM I IZGRADNJU d.d. OSIJEK

Pečat pravne osobe koja je izradila plan:

Odgovorna osoba:
NIKOLA ŠKARO, dipl. iur.
(ime, prezime i potpis)

Odgovorni voditelj izrade Nacrta prijedloga prostornog plana:
ZLATICA ŠKARIĆ, dipl.ing.arh.

Stručni tim u izradi plana:
1. ZLATICA ŠKARIĆ, dipl.ing.arh.
2. DENIS STANIĆ, dipl.ing.građ.
3. FILIP RUŠKA, mag.ing.aedif.
4. TIHOMIR VEMENAC, mag.ing.el.
5. VESNA JUKIĆ, dipl.ing.građ.
6.

Tehnička suradnja:
1. IVANKA JERČIĆ LESKUR, ing.arh.
2.

Broj plana: 91/16

Pečat predstavničkog tijela:

Predsjednik predstavničkog tijela:
(ime, prezime i potpis)

Istovjetnost ovog prostornog plana s izvornikom ovjerava:
(ime, prezime i potpis)

Pečat nadležnog tijela: