


IZMJENE I DOPUNE
PROSTORNOG PLANA
UREĐENJA GRADA OSIJEKA




2.2.2. 2. INFRASTRUKTURNI SUSTAV
2.2.2. ENERGETSKI SUSTAV
2.2.2. ELEKTROENERGETIKA

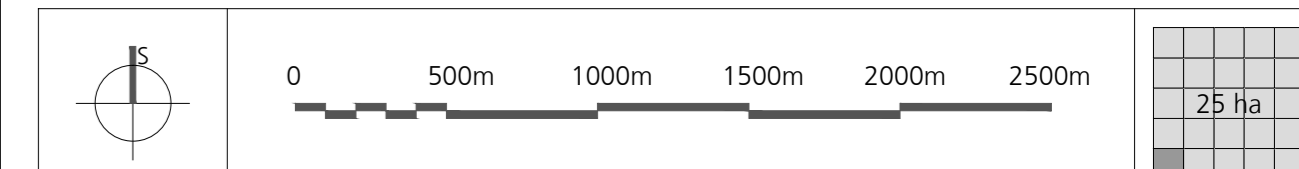

TUMAČ ZNAKOVLJA

- GRANICE
 - TERITORIJALNE I STATISTIČKE GRANICE
 - ZUPANSKA GRANICA
 - OPĆINSKA / GRADSKA GRANICA
 - GRANICA NASELJA
 - OBUHVAAT PROSTORNOG PLANA
- OSTALE GRANICE
 - GRADIVINSKO PODRUČJE
 - VOĐNA POVRŠINA
- ELEKTROENERGETIKA
 - POSREDOVANJE PLANIRANJE
 - PROJEKTOVANJE UREĐENJA
 - TRIMODELIRANA TORLANA
 - TRAGLOPNO POSTROJENJE
 - ELEKTROVUČNO POSTROJENJE
 - TS 110/35(10) KV I TS 110/20(10) KV
 - TS 35/10 KV
 - TRANSFORMATORSKA I TRAGLOPNA POSTROJENJA
 - TRAGLOPNO POSTROJENJE
 - ELEKTROVUČNO POSTROJENJE
 - TS 110/35(10) KV I TS 110/20(10) KV
 - TS 35/10 KV
 - ELEKTROPRIEMOSNI UREĐENJA
 - DALEKOVOD 400 KV
 - DALEKOVOD 110 KV - KABELSKI
 - DALEKOVOD 110 KV - ŽRAČNI
 - DALEKOVOD 110 KV - ŽRAČNI - UKIDANJE
 - DALEKOVOD 35 (20) KV - KABELSKI
 - DALEKOVOD 35 (20) KV - ŽRAČNI
 - DVOVITRUKI DALEKOVOD

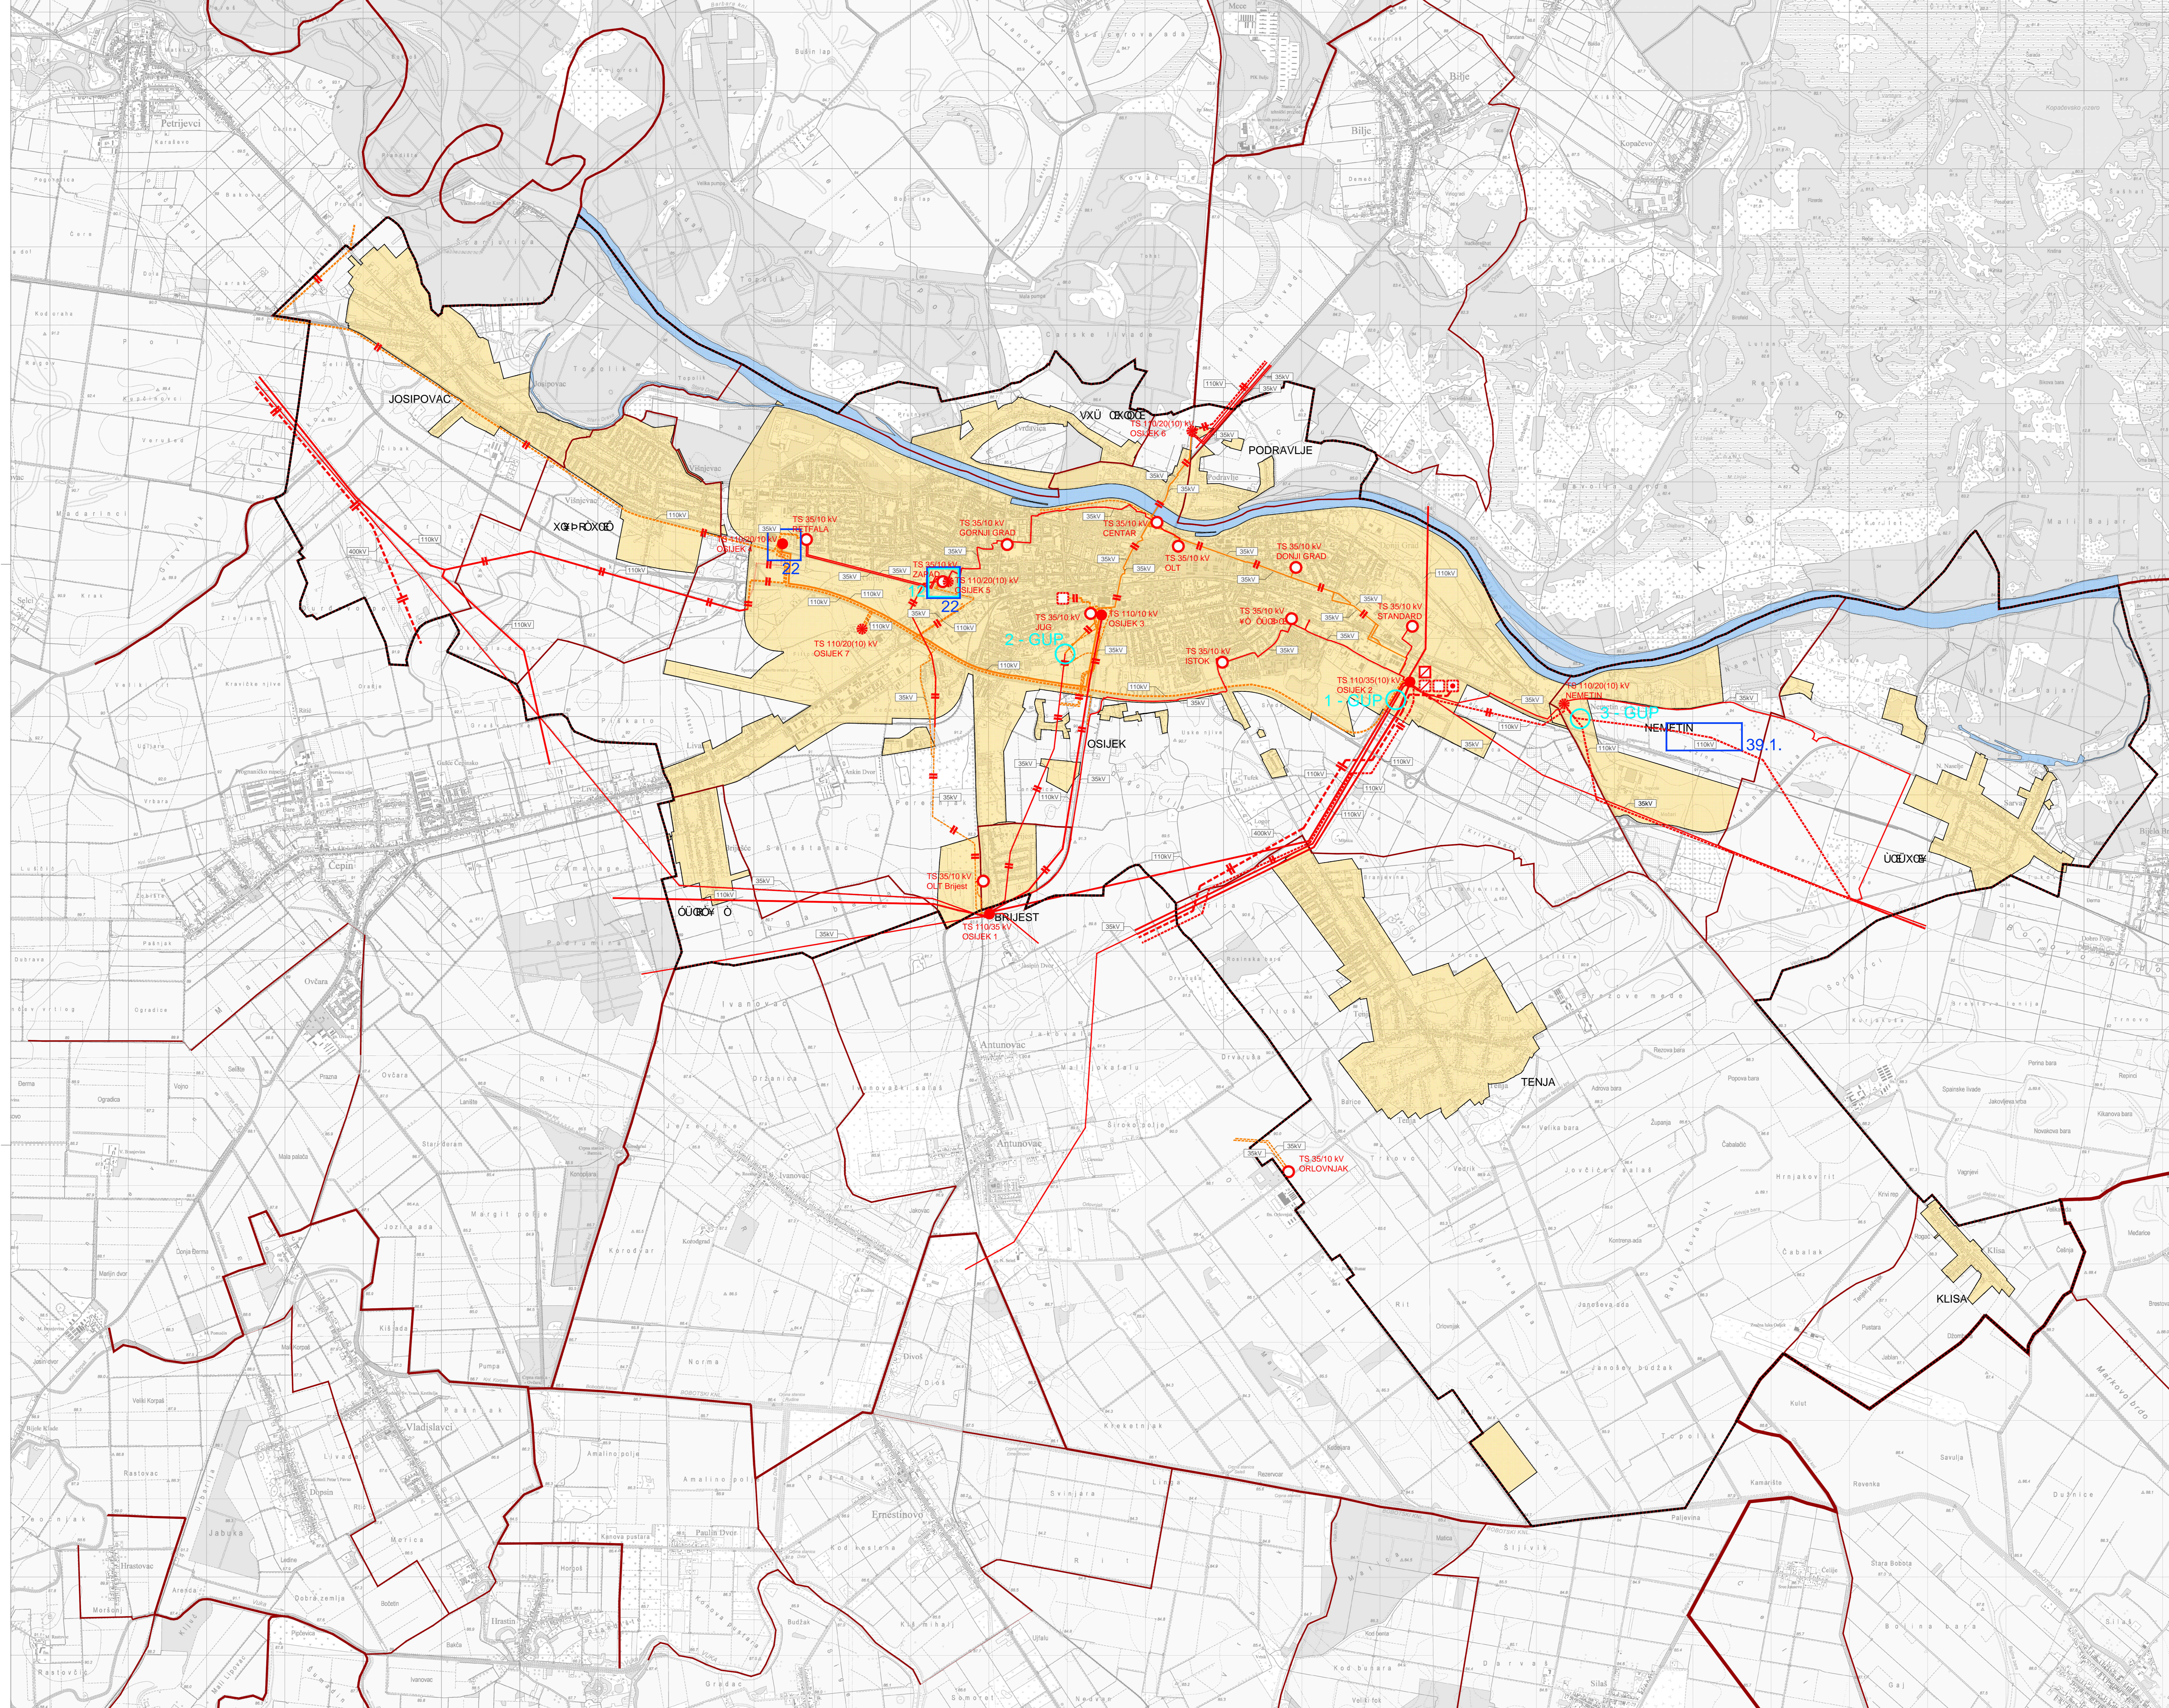

Izvođač: OSJEČKI BARANIKA DUVANJA Grad: OSIJEK Naziv prostornog plana: IZMJENE I DOPUNE PROSTORNOG PLANA UREĐENJA GRADA OSIJEKA PRIEDLOG	
ELEKTROENERGETIKA	
Broj kategorizacijskog prikaza: 2.2.2. Odluka prostornoprognoznog tijela o vrsti plana: Skupština grada Osijeka 10/16 Datum raspisa (datum objave): Podaci tijela odgovornog za provedbu javnog raspisa: Mjerenje na plan prema članu 107. Zakona o prostornom uređenju (NN br. 159/13 i 65/17) Broj mijerjenja: Prava osoba koje je izradila plan: ZAVOD ZA URBANIZAM I IZGRADNJU d.d. OSIJEK Podaci pravne osobe koja je izradila plan: Odgovorna osoba: NIKOLA ŠKARO, dipl. ing. Ime, prezime i potpis:	Mjerilo kategorizacijskog prikaza: 1 : 25000 Odluka prostornoprognoznog tijela o donosiocu plana: Broj i vrst odobrenja: Datum: Ime, prezime i potpis:
Broj plana: 9116 Podaci prostornoprognoznog tijela: Ime, prezime i potpis:	Podaci prostornoprognoznog tijela: Ime, prezime i potpis: