
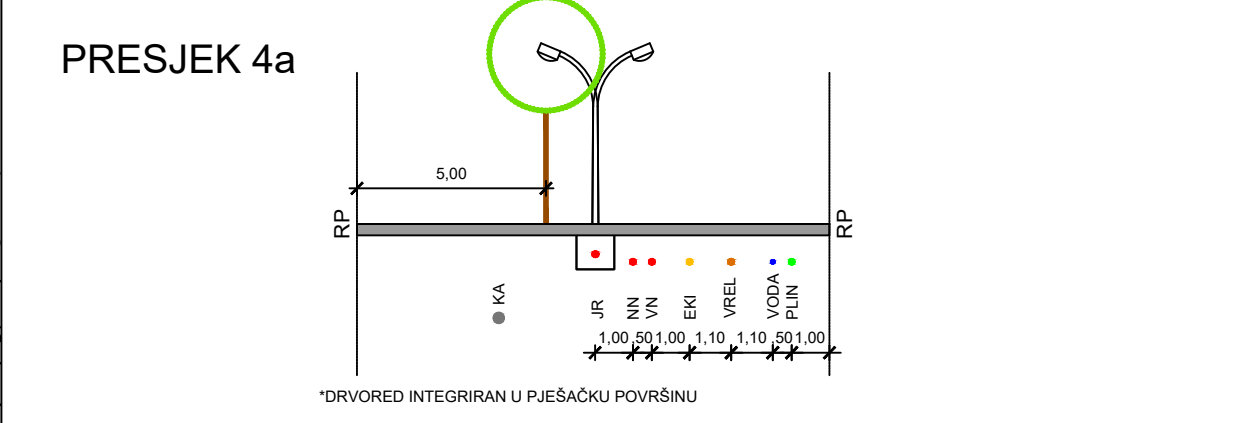
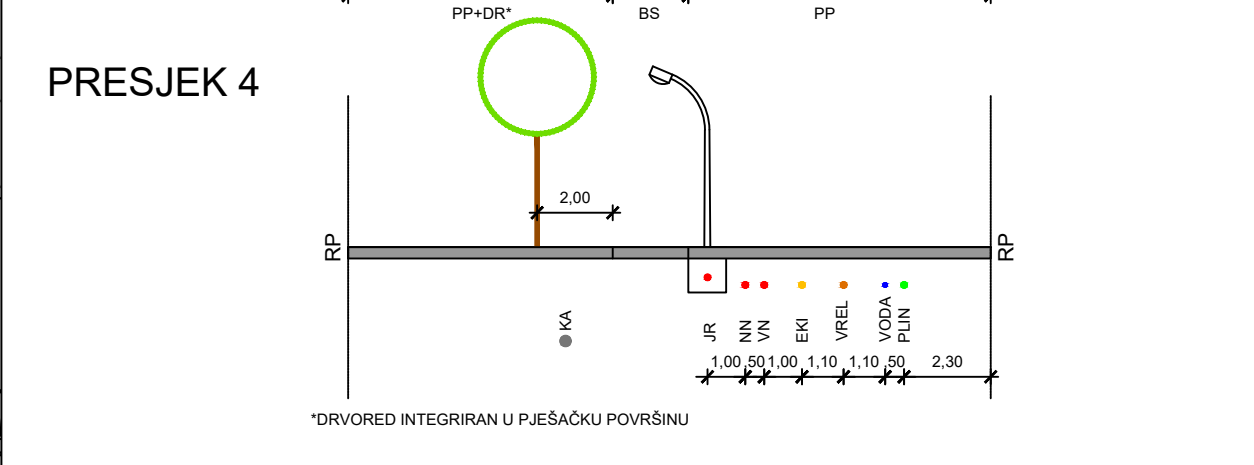
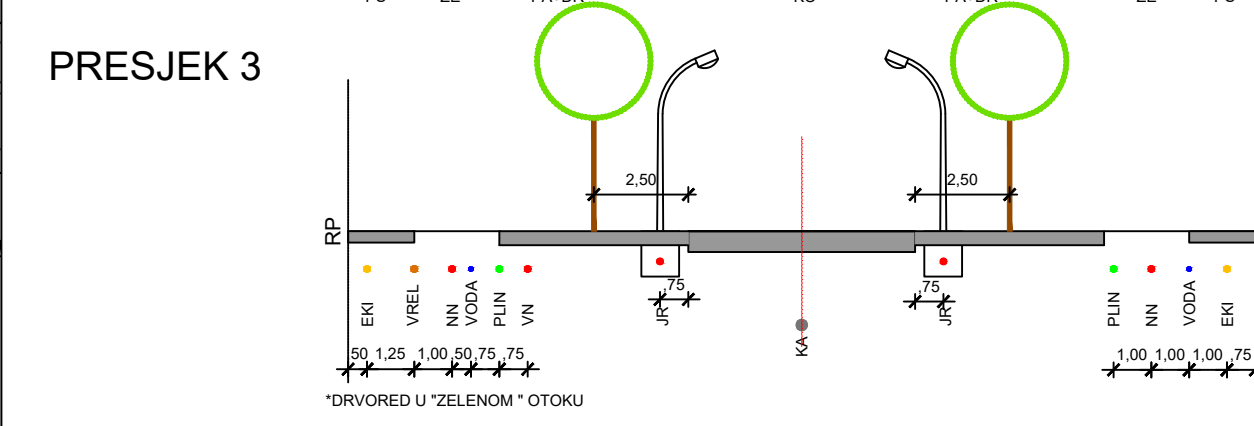
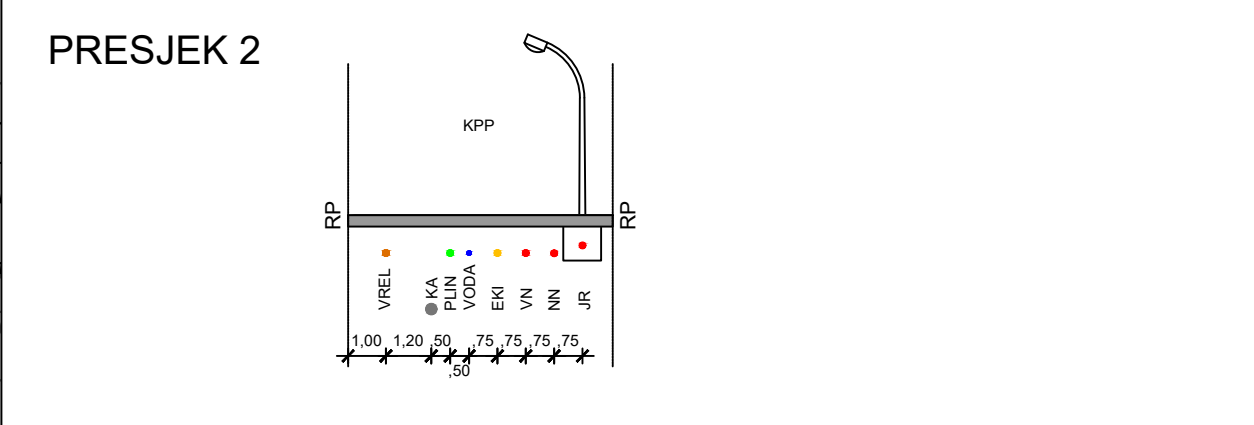
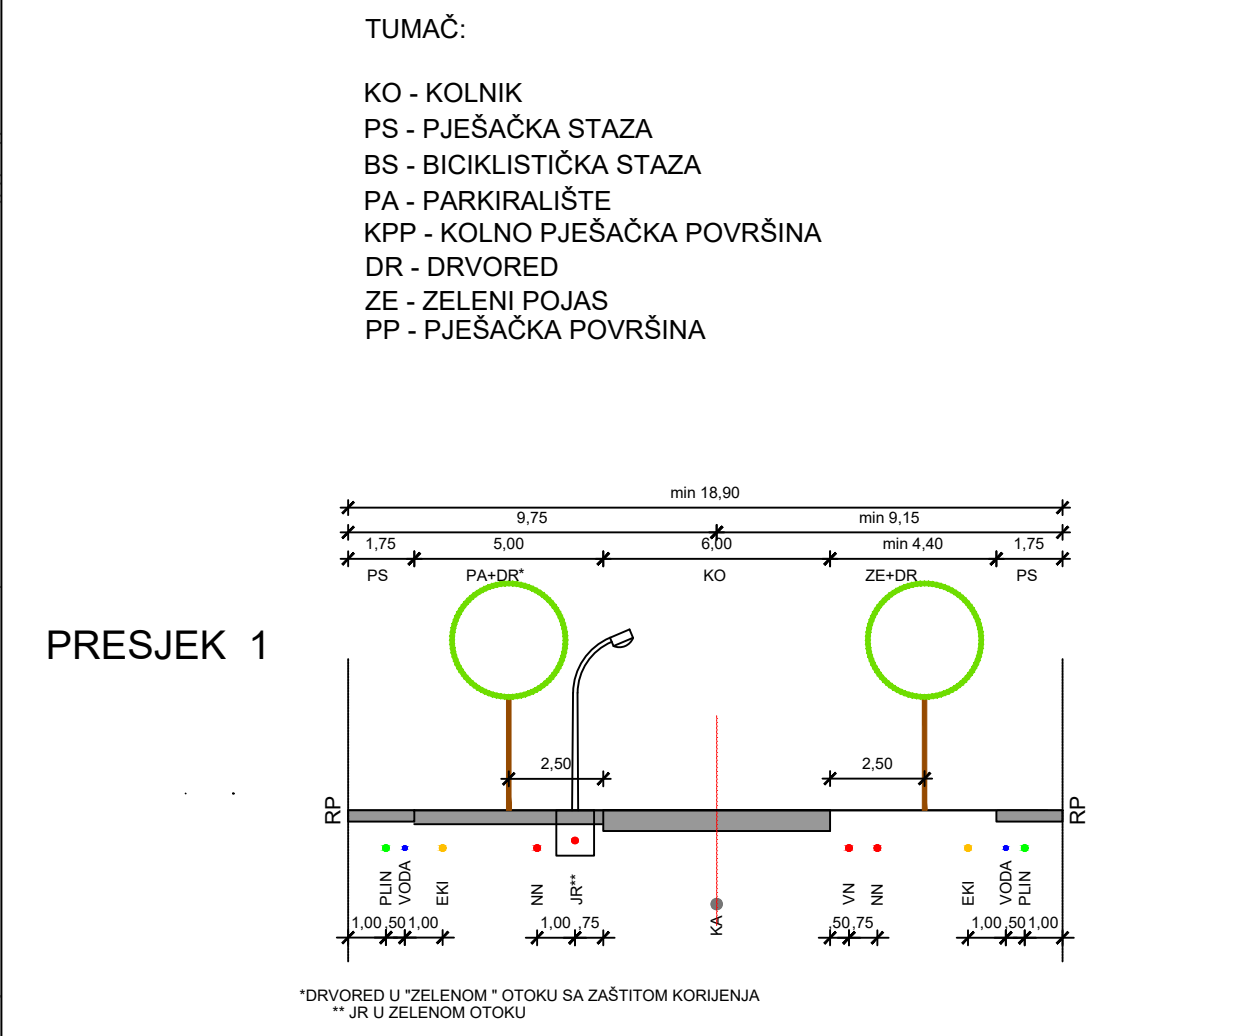


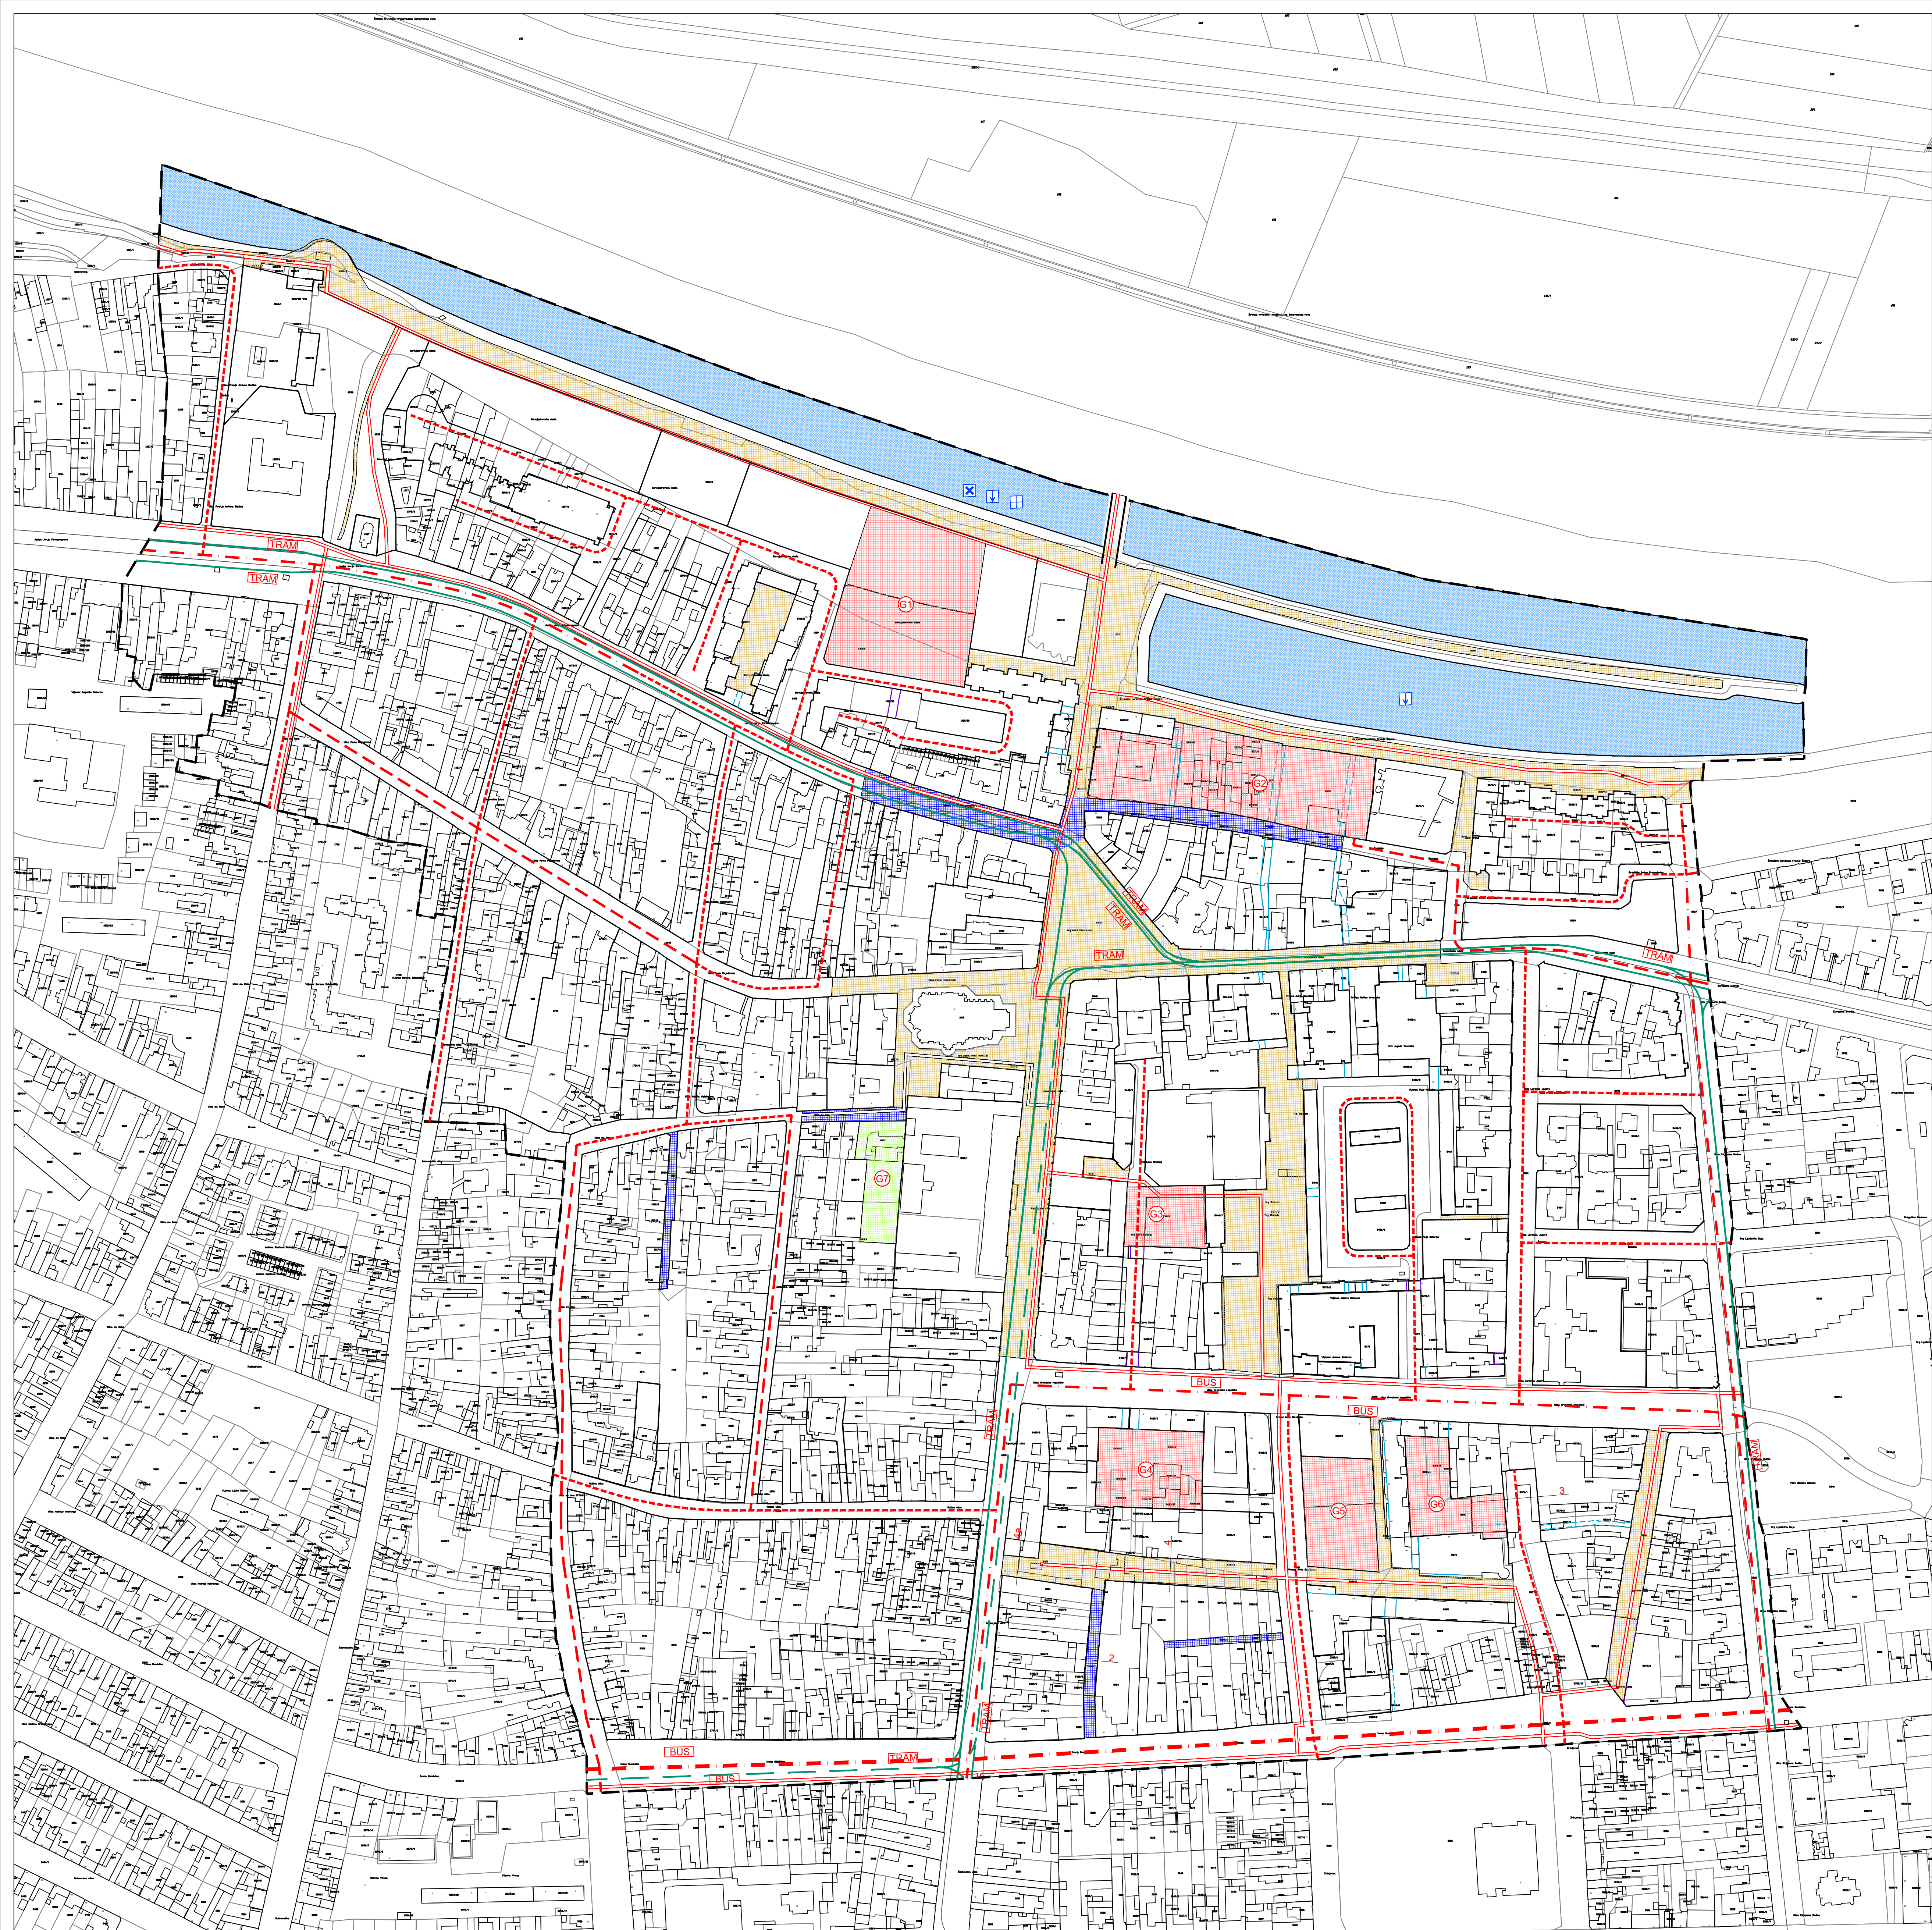

LEGENDA:

GRANICA

GRANICA OBUHVATA PLANA

PROMET

CESTOVNI PROMET

GLAVNA GRADSKA ULICA

GRADSKA ULICA

SABIRNE ULICE

OSTALE ULICE

MOST

STAJALIŠTE AUTOBUSA

STAJALIŠTE TRAMVAJA

TRAMVAJSKA PRUGA - POSTOJEĆA

TRAMVAJSKA PRUGA - PLANIRANA

GRANICA PROMETNOG KORIDORA

OZNAKA PRESJEKA

PJEŠAČKI PROMET

VAŽNIJE PJEŠAČKE POVRŠINE

KOLNO-PJEŠAČKE POVRŠINE

POSTOJEĆI KOLNO-PJEŠAČKI PROLAZ

POSTOJEĆI PJEŠAČKI PROLAZ

PLANIRANI OBEVZNI KOLNO-PJEŠAČKI PROLAZ U PRIZEMLJU

PLANIRANI OBEVZNI PJEŠAČKI PROLAZ U PRIZEMLJU

BIKLISTIČKI PROMET

BIKLISTIČKA STAZA ILI TRAKA

PROMET U MIROVANJU

JAVNA PODZEMNA GARAŽA

JAVNA GARAŽA

RUEČNI PROMET

VODNA POVRŠINA

PLUTAJUĆI OBJEKT

PRISTANIŠTA

RUEČNI GRANIČNI PRIELAZ

0,1ha MJ 1:2000

100m 200m

5

Zupanja: OSJEČKO-BARANJSKA
Grad: OSJEK
Naziv prostornog plana: IZMJENE I DOPUNE URBANISTIČKOG PLANA UREĐENJA SREDIŠTA OSJEKA
Naziv kartografskog prikaza: PROMETNA ULIČNA I KOMUNALNA INFRASTRUKTURNA MREŽA
Mjerilo kartografskog prikaza: 1:2000
Broj kartografskog prikaza: 2.1.
Odluka o izradi: Odluka o donošenju: Službeni glasnik Grada Osjeka /20
Službeni glasnik Grada Osjeka 5/20
Javna rasprava objavljena: Javni uvid održan:
Pečat tijela odgovornog za provođenje javne rasprave: Odgovorna osoba za provođenje javne rasprave:
Pravna osoba koja je izradila plan: Dražen Sturjanić, mag.ing.aedif.
Pečat pravne osobe koja je izradila plan: Odgovorna osoba:
Voditelj izrade plana: Ivan Kapović, mag.ing.arch.
Stručni tim u izradi plana: Ivan Kapović, mag.ing.arch.
Nina Kelava, dipl.ing.arch.
Petar Cigelić, struč.spec.ing.aedif.
Pečat Gradskog vijeća: Predsjednik Gradskog vijeća:
Istovjetnost ovog plana s izvornikom ovjerava: Pečat nadležnog tijela: