


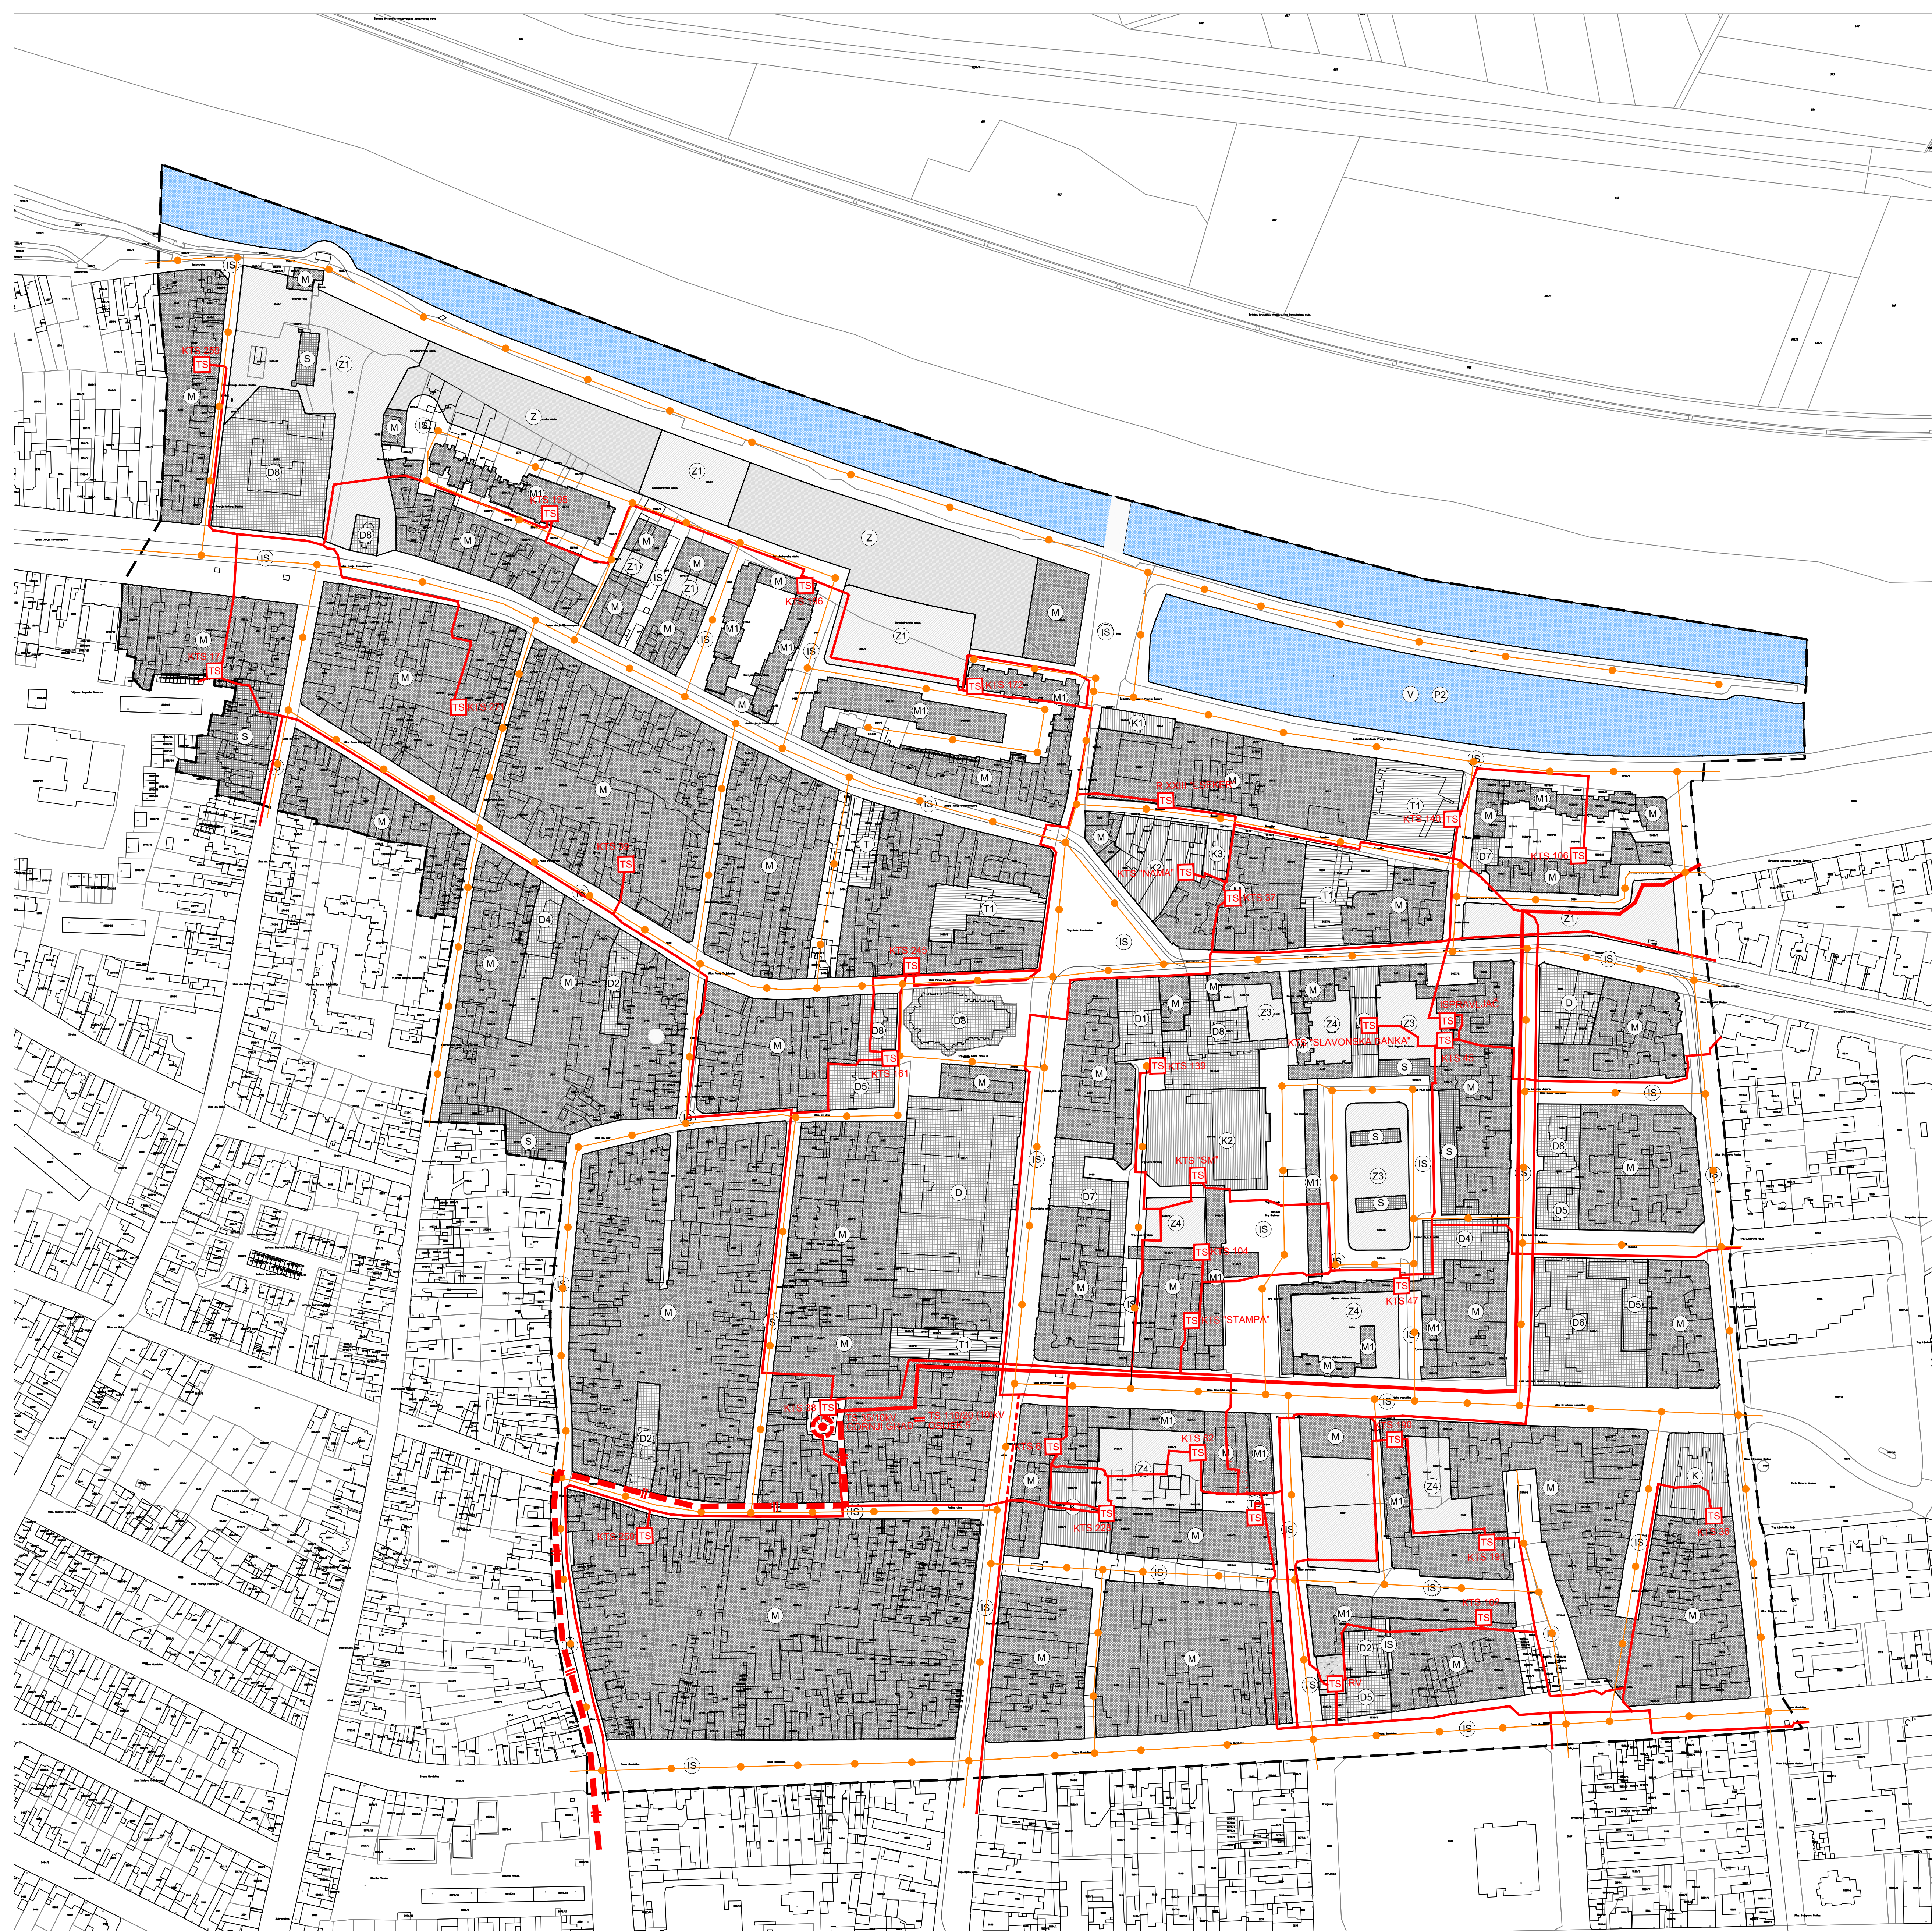

LEGENDA:

GRANICA

GRANICA OBUHVATA PLANA

RAZVOJ I UREĐENJE NASELJA

STAMBENA NAMJENA

MJEŠOVITA NAMJENA
M - MJEŠOVITA, M1 - PRETEŽITO STAMBENA

JAVNA I DRUŠTVENA NAMJENA
D - JAVNA I DRUŠTVENA, D1 - UPRAVNA, D2 - SOCIJALNA, D4 - PREDŠKOLSKA, D5 - ŠKOLSKA,
D6 - VISOKO UČILIŠTE, D7 - KULTURNA, D8 - VJERSKA

GOSPODARSKA NAMJENA - POSLOVNA

K - POSLOVNA, K1 - PRETEŽITO USLUŽNA, K2 - PRETEŽITO TRGOVAČKA, K3 - KOMUNALNO SERVISNA

GOSPODARSKA NAMJENA - UGOSTITELJSKO TURISTIČKA

T - UGOSTITELJSKO-TURISTIČKA, T1 - HOTEL

JAVNA ZELENA POVRŠINA

Z1 - JAVNI PARK, Z3 - ODMORIŠTE, VRT, Z4 - VRT GRADSKOG BLOKA

ZASTITNA ZELENA POVRŠINA

VODNA POVRŠINA

POVRŠINA INFRASTRUKTURNIH SUSTAVA

IS - POVRŠINA INFRASTRUKTURNIH SUSTAVA, TS - TRAFOSTANICA

GOSPODARSKA NAMJENA - LUKA I PRISTANIŠTA UNUTARNJIH VODA

P1 - PUTNIČKO PRISTANIŠTE, P2 - SPORTSKO-REKREACIJSKO PRISTANIŠTE

ELEKTROENERGETIKA

POSTOJEĆE

PLANIRANO

ELEKTRIKA 110kV DALEKOVOD (DVOSTRUKI)

ELEKTRIKA 35kV VOD

ELEKTRIKA 10kV VOD

ELEKTRIKA 10kV VOD UKIDANJE

TRAFOSTANICA

TRAFOSTANICA 110/20 (10) kV OSIJEK 5

JAVNA RASVJETA (POSTOJEĆA I PLANIRANA)

OPIS

0,1ha MJ 1:2000

100m 200m

Županija: OSJEČKO-BARANJSKA	
Grad: OSIJEK	
Naziv prostornog plana: IZMJENE I DOPUNE URBANISTIČKOG PLANA UREĐENJA SREDIŠTA OSIJEKA	
Naziv kartografskog prikaza: PROMETNA ULIČNA I KOMUNALNA INFRASTRUKTURNA MREŽA ELEKTROENERGETSKI SUSTAV	
Broj kartografskog prikaza: 2.3.	Mjerilo kartografskog prikaza: 1:2000
Odluka o izradi: Odluka o donošenju: Službeni glasnik Grada Osijeka 5/20	Odluka o donošenju: Službeni glasnik Grada Osijeka 7/20
Javna rasprava objavljena: Javni uvid održan:	Javni uvid održan:
Pečat tijela odgovornog za provođenje javne rasprave:	Odgovorna osoba za provođenje javne rasprave:
Pravna osoba koja je izradila plan: Dražen Stunjski, mag. ing. aedif.	
Pečat pravne osobe koja je izradila plan: A KTERACIJA	
Odgovorna osoba: Ivan Kapović, mag.ing.arch.	
Voditelj izrade plana: Ivan Kapović, mag.ing.arch.	
Stručni tim u izradi plana: Ivan Kapović, mag.ing.arch. Nina Kelava, dipl.ing. arch. Petar Cigetić, struč.spec.ing.aedif.	
Pečat Gradskog vijeća:	Predsjednik Gradskog vijeća: dr.sc. Željko Požega, v.r.
Istovjetnost ovog plana s izvornikom ovjerava:	Pečat nadležnog tijela: