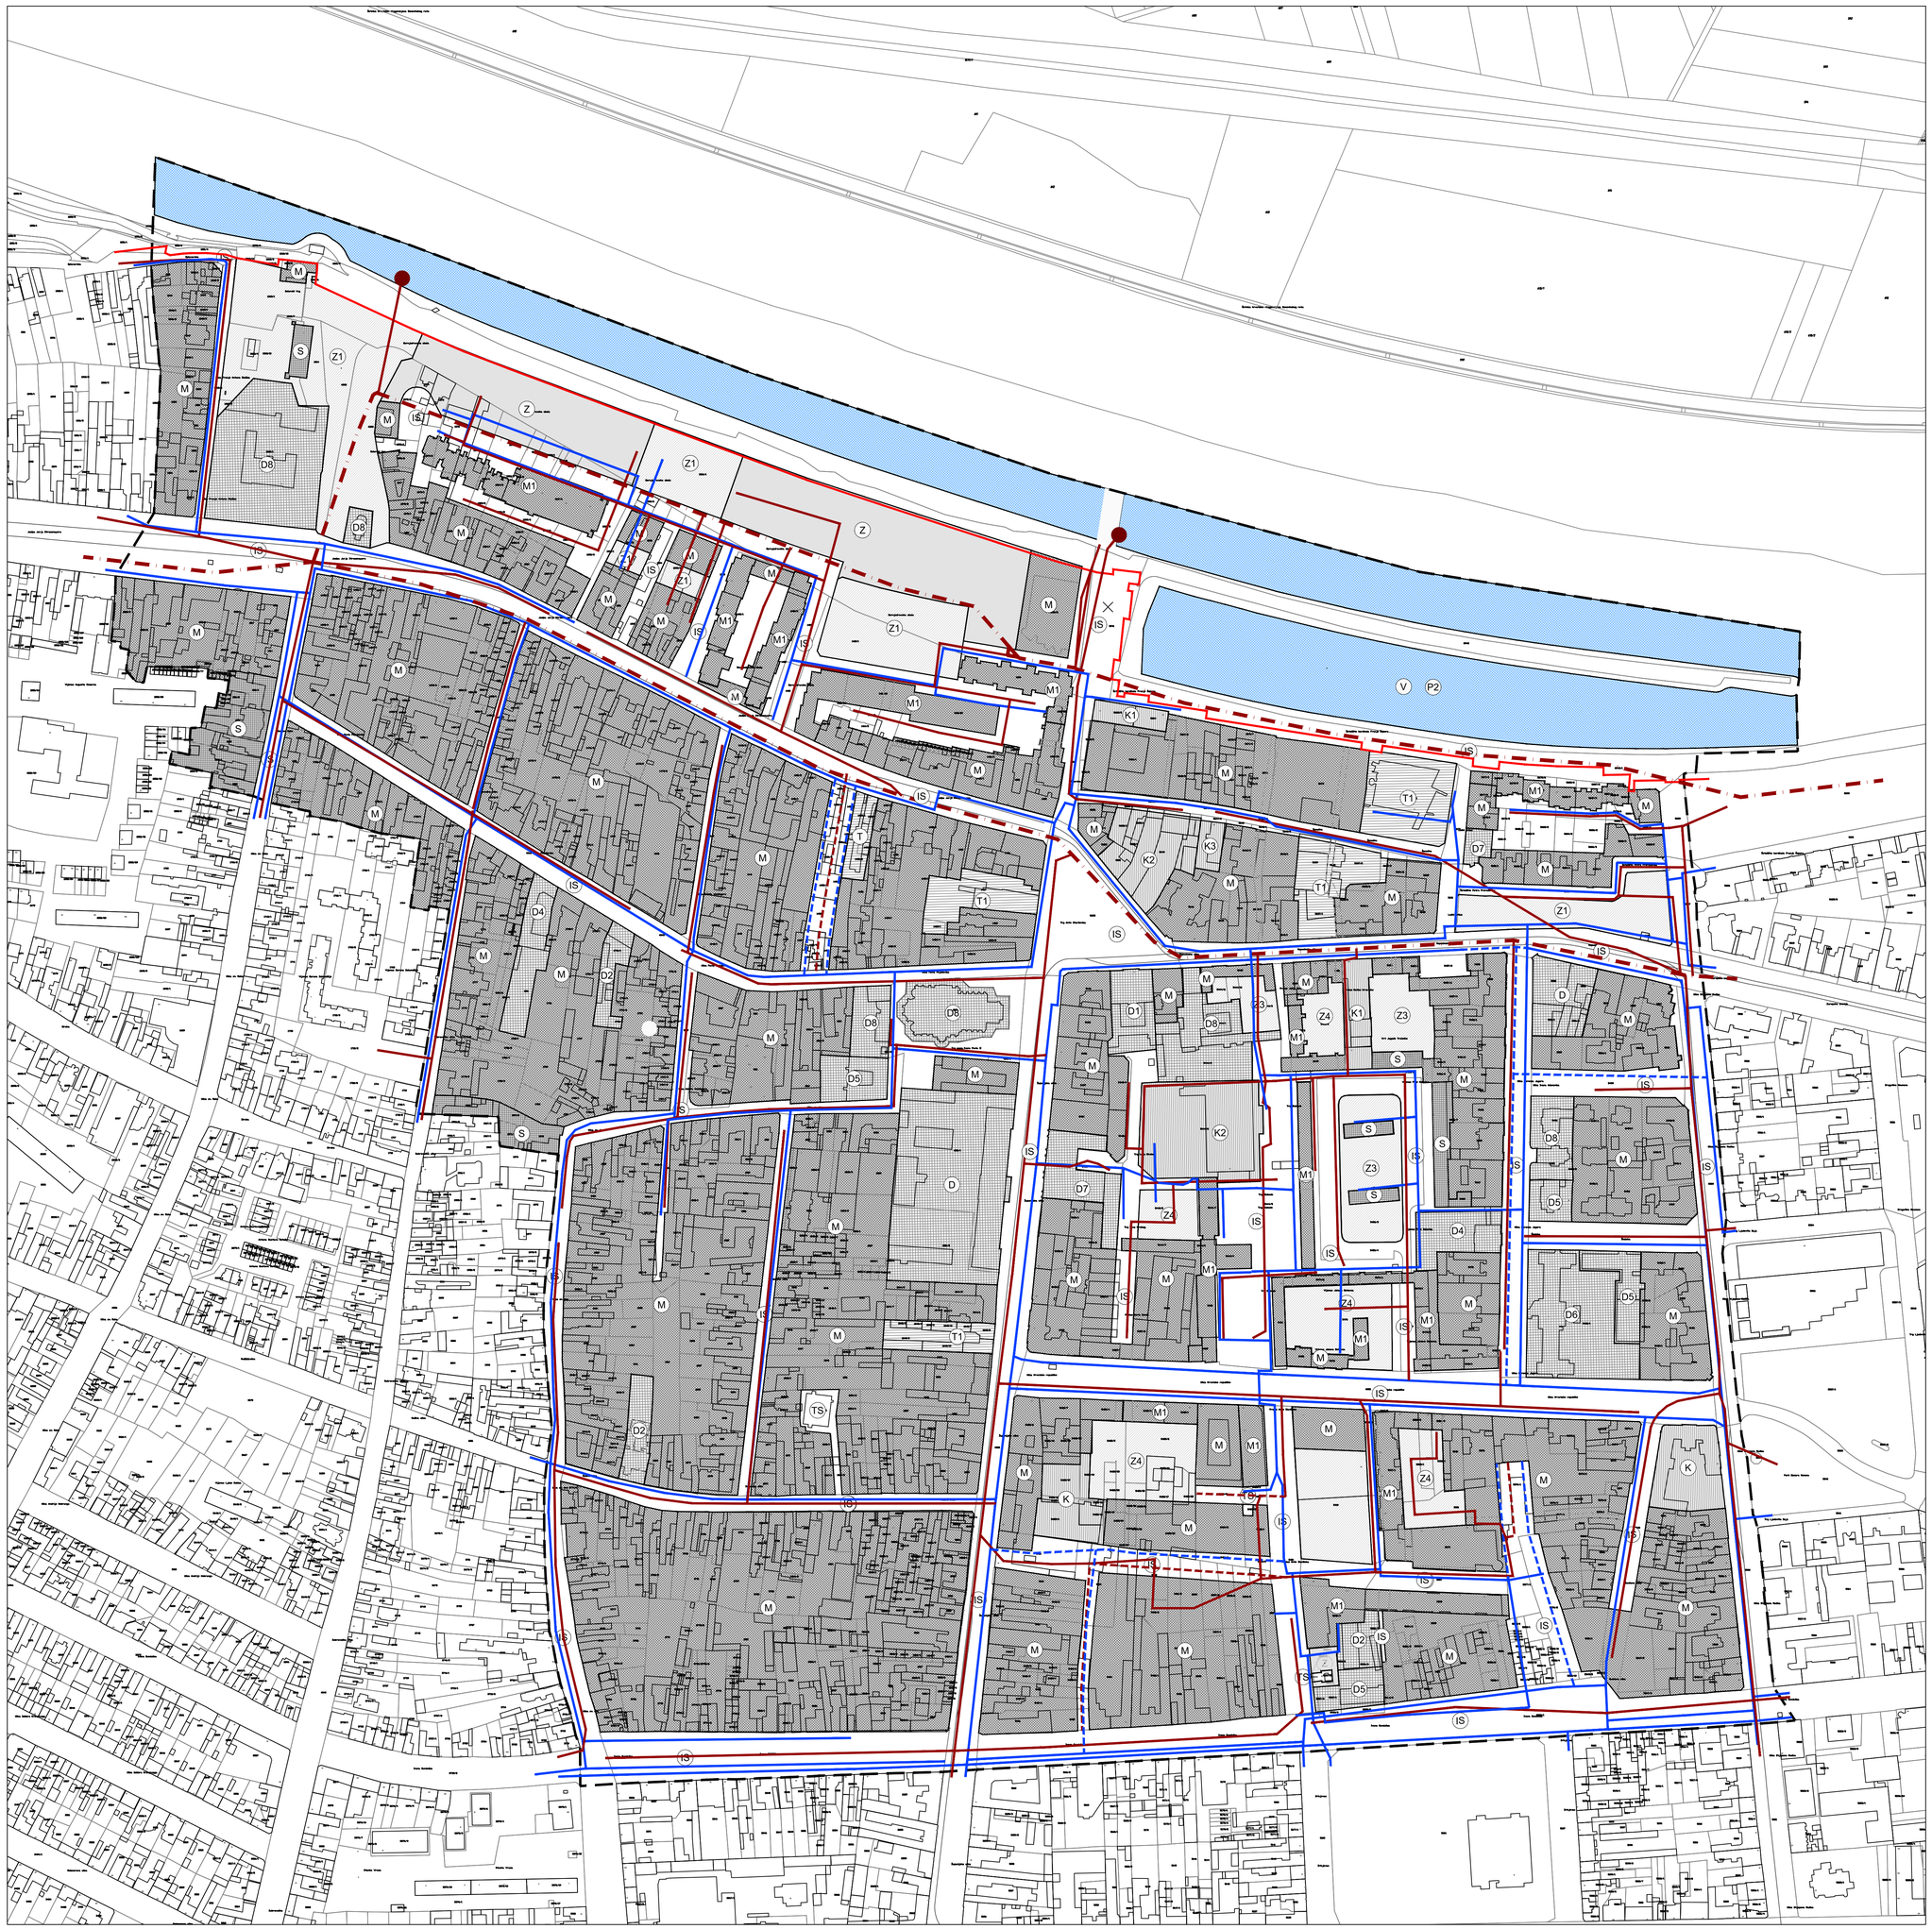

LEGENDA:

GRANICA

- GRANICA OBUHVATA PLANA

RAZVOJ I UREĐENJE NASELJA

- (S) STAMBENA NAMJENA
- (M) MJEŠOVITA NAMJENA
  M - MJEŠOVITA, M1 - PRETEŽITO STAMBENA
- (D) JAVNA I DRUŠTVENA NAMJENA
  D - JAVNA I DRUŠTVENA, D1 - UPRAVNA, D2 - SOCIJALNA, D4 - PREDŠKOLSKA, D5 - ŠKOLSKA, D6 - VISOKO UČILIŠTE, D7 - KULTURNA, D8 - VJERSKA
- (K) GOSPODARSKA NAMJENA - POSLOVNA
  K - POSLOVNA, K1 - PRETEŽITO USLUŽNA, K2 - PRETEŽITO TRGOVAČKA, K3 - KOMUNALNO SERVISNA
- (T) GOSPODARSKA NAMJENA - UGOSTITELJSKO TURISTIČKA
  T - UGOSTITELJSKO-TURISTIČKA, T1 - HOTEL
- (Z1) JAVNA ZELENA POVRŠINA
  Z1 - JAVNI PARK, Z3 - ODMORIŠTE, VRT, Z4 - VRT GRADSKOG BLOKA
- (Z) ZAŠTITNA ZELENA POVRŠINA
- (V) VODNA POVRŠINA
- (IS) POVRŠINA INFRASTRUKTURNIH SUSTAVA
  IS - POVRŠINA INFRASTRUKTURNIH SUSTAVA, TS - TRAFOSTANICA
- (P) GOSPODARSKA NAMJENA - LUKA I PRISTANIŠTA UNUTARNJIH VODA
  P1 - PUTNIČKO PRISTANIŠTE, P2 - SPORTSKO-REKREACIJSKO PRISTANIŠTE

VODOOPSKRBA

POSTOJEĆE PLANIRANO

- VODOVOD

ODVODNJA OTPADNIH VODA

- ODVODNJA
- ODVODNJA VIŠE RAZINE
- ODVODNJA OBORINSKE VODE
- ISPUST OTPADNIH VODA

UREĐENJE VODOTOKA I VODA

- INUNDACIJSKI POJAS

0,1ha MJ 1:2000 100m 200m

Županija: OSJEČKO-BARANJSKA Grad: OSIJEK	
Naziv prostornog plana: IZMJENE I DOPUNE URBANISTIČKOG PLANA UREĐENJA SREDIŠTA OSIJEKA prijedlog plana	
Naziv kartografskog prikaza: PROMETNA ULIČNA I KOMUNALNA INFRASTRUKTURNA MREŽA VODNOGOSPODARSKI SUSTAV	
Broj kartografskog prikaza: 2.5.	Mjerilo kartografskog prikaza: 1:2000
Odluka o izradi: Službeni glasnik Grada Osijeka 5/20	Odluka o donošenju: Službeni glasnik Grada Osijeka .../20
Javna rasprava objavljena: ...	Javni uvid održan: ...
Pečat tijela odgovornog za provođenje javne rasprave:	Odgovorna osoba za provođenje javne rasprave: Dražen Slunjski, mag. ing. aedif.
Pravna osoba koja je izradila plan:	AKTERACIJA Akteracija d.o.o. - Zagreb
Pečat pravne osobe koja je izradila plan:	Odgovorna osoba: Ivan Kapović, mag.ing.arch.
Voditelj izrade plana:	Ivan Kapović, mag.ing.acrh.
Stručni tim u izradi plana: Ivan Kapović, mag.ing.arch. Nina Kelava, dipl.ing.arh Petar Cigetić, struč.spec.ing.aedif.	
Pečat Gradskog vijeća:	Predsjednik Gradskog vijeća: dr.sc. Željko Požega, v.r.
Istovjetnost ovog plana s izvornikom ovjerava: ...	Pečat nadležnog tijela: