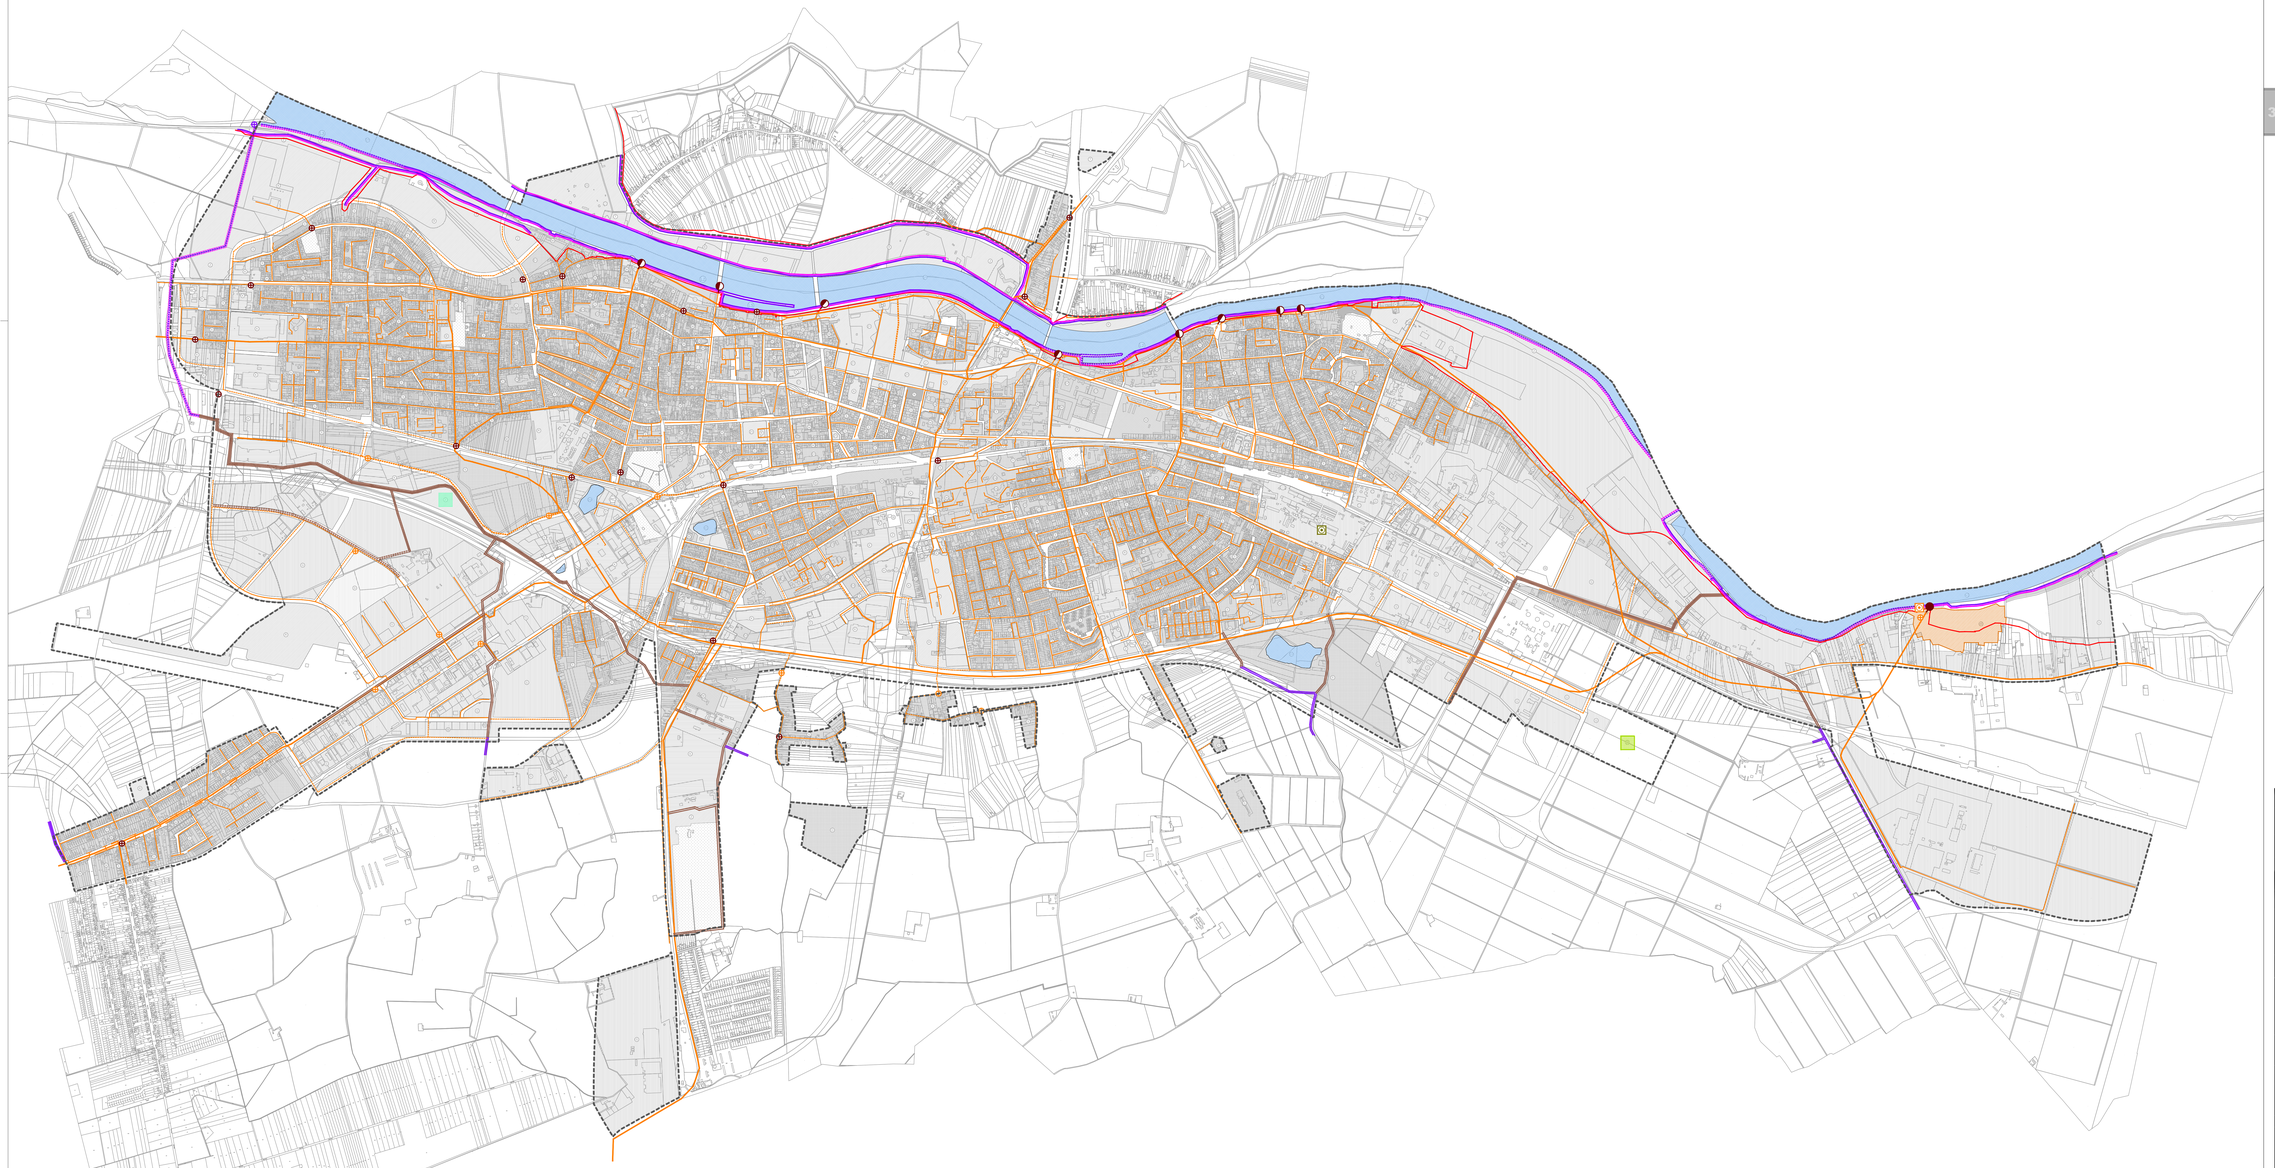


IZMJENE I DOPUNE GENERALNOG URBANISTIČKOG PLANA GRADA OSIJEKA

3.3.2. 3. PROMETNA I KOMUNALNA INFRASTRUKTURNA MREŽA
3.3 VODNOGOSPODARSKI SUSTAV
3.3.2. ODVODNJA OTPADNIH VODA, UREĐENJE VODOTOKA I VODA I MELIORACIJSKA ODVODNJA

TUMAČ ZNAKOVLJA

GRANICA
- OBUHVAT GUP-A
- VODENE POVRŠINE

ODVODNJA OTPADNIH VODA
POSTOJEĆE PLANIRANO
- UREĐAJ ZA PROČIŠĆAVANJE
- ISPUST
- KIŠNI PRELJEV
- CRPNA STANICA
- GLAVNI ODVODNI KANAL (KOLEKTOR)
- VAŽNIJI OSTALI ODVODNI KANALI
- KLASIČNI,KOMPAKTNI ILI SBR UREĐAJ S POTPUNOM BIOLOŠKOM OBRADOM
- POVRŠINA UREĐAJA ZA PROČIŠĆAVANJE OTPADNIH VODA (UPOVI GRADA OSIJEKA

UREĐENJE VODOTOKA I VODA
REGULACIJSKI I ZAŠTITNI SUSTAV
- NASIP (OBALOUTVRDE)
- INUNDACIJSKI POJAS
- RASTERETNI KANAL

MELIORACIJSKA ODVODNJA
- OSNOVNA KANALSKA MREŽA
- VAŽNIJA DETALJNA KANALSKA MREŽA
- OSNOVNA KANALSKA MREŽA - KOMUNALNI KANAL
- VAŽNIJA DETALJNA KANALSKA MREŽA - KOMUNALNI KANAL
- CRPNA STANICA
- LAGUNA ZA PRIHVAT OBORINSKE ODVODNJE
- UREĐAJ ZA PROČIŠĆAVANJE TEHNOLOŠKIH OTPADNIH VODA (LAGUNE)

Županija: OSJEČKO - BARANJSKA ŽUPANIJA
Grad: OSIJEK
Naziv prostornog plana:
IZMJENE I DOPUNE
GENERALNOG URBANISTIČKOG PLANA GRADA OSIJEKA
PRIJEDLOG
Naziv kartografskog prikaza:
ODVODNJA OTPADNIH VODA, UREĐENJE VODOTOKA I VODA I MELIORACIJSKA ODVODNJA
Broj kartografskog prikaza: 3.3.2.
Mjerilo kartografskog prikaza: 1 : 10 000

Odluka predstavničkog tijela o izradi plana: Službeni glasnik Grada Osijeka 7/22	**Odluka predstavničkog tijela o donošenju plana:** Službeni glasnik Grada Osijeka
Javna rasprava (datum objave): 5. rujna 2022.	**Javni uvid održan:** od: do:
Pečat tijela odgovornog za provođenje javne rasprave:	**Odgovorna osoba za provođenje javne rasprave:** (ime, prezime i potpis)

Mišljenje na plan prema članku 107. Zakona o prostornom uređenju ("Narodne novine" broj 153/13., 65/17., 114/18., 39/19., 98/19.).
KLASA: URBROJ: Datum:

Pravna osoba koja je izradila plan: JAVNA USTANOVA ZAVOD ZA PROSTORNO UREĐENJE OSJEČKO-BARANJSKE ŽUPANIJE	**Pečat pravne osobe koja je izradila plan:**	**Odgovorna osoba:** Oliver Grigić, dipl. ing. arh. (ime, prezime i potpis)

Odgovorni voditelj:
Zlatica Škarić, dipl. ing. arh.

Stručni tim u izradi plana:
1. Zlatica Škarić, dipl. ing. arh.
2. Oliver Grigić, dipl. ing. arh.
3. Marina Pejaković Kuš, mag. ing. aedif.
4. Jasminka Marjanović-Zolin, ing. grad.
5. Krunoslav Lipić, dipl. ing. arh.

Pečat predstavničkog tijela:	**Predsjednik predstavničkog tijela:** (ime, prezime i potpis)
Istovjetnost ovog prostornog plana s izvornikom svjedočava: (ime, prezime i potpis)	**Pečat nadležnog tijela:**