


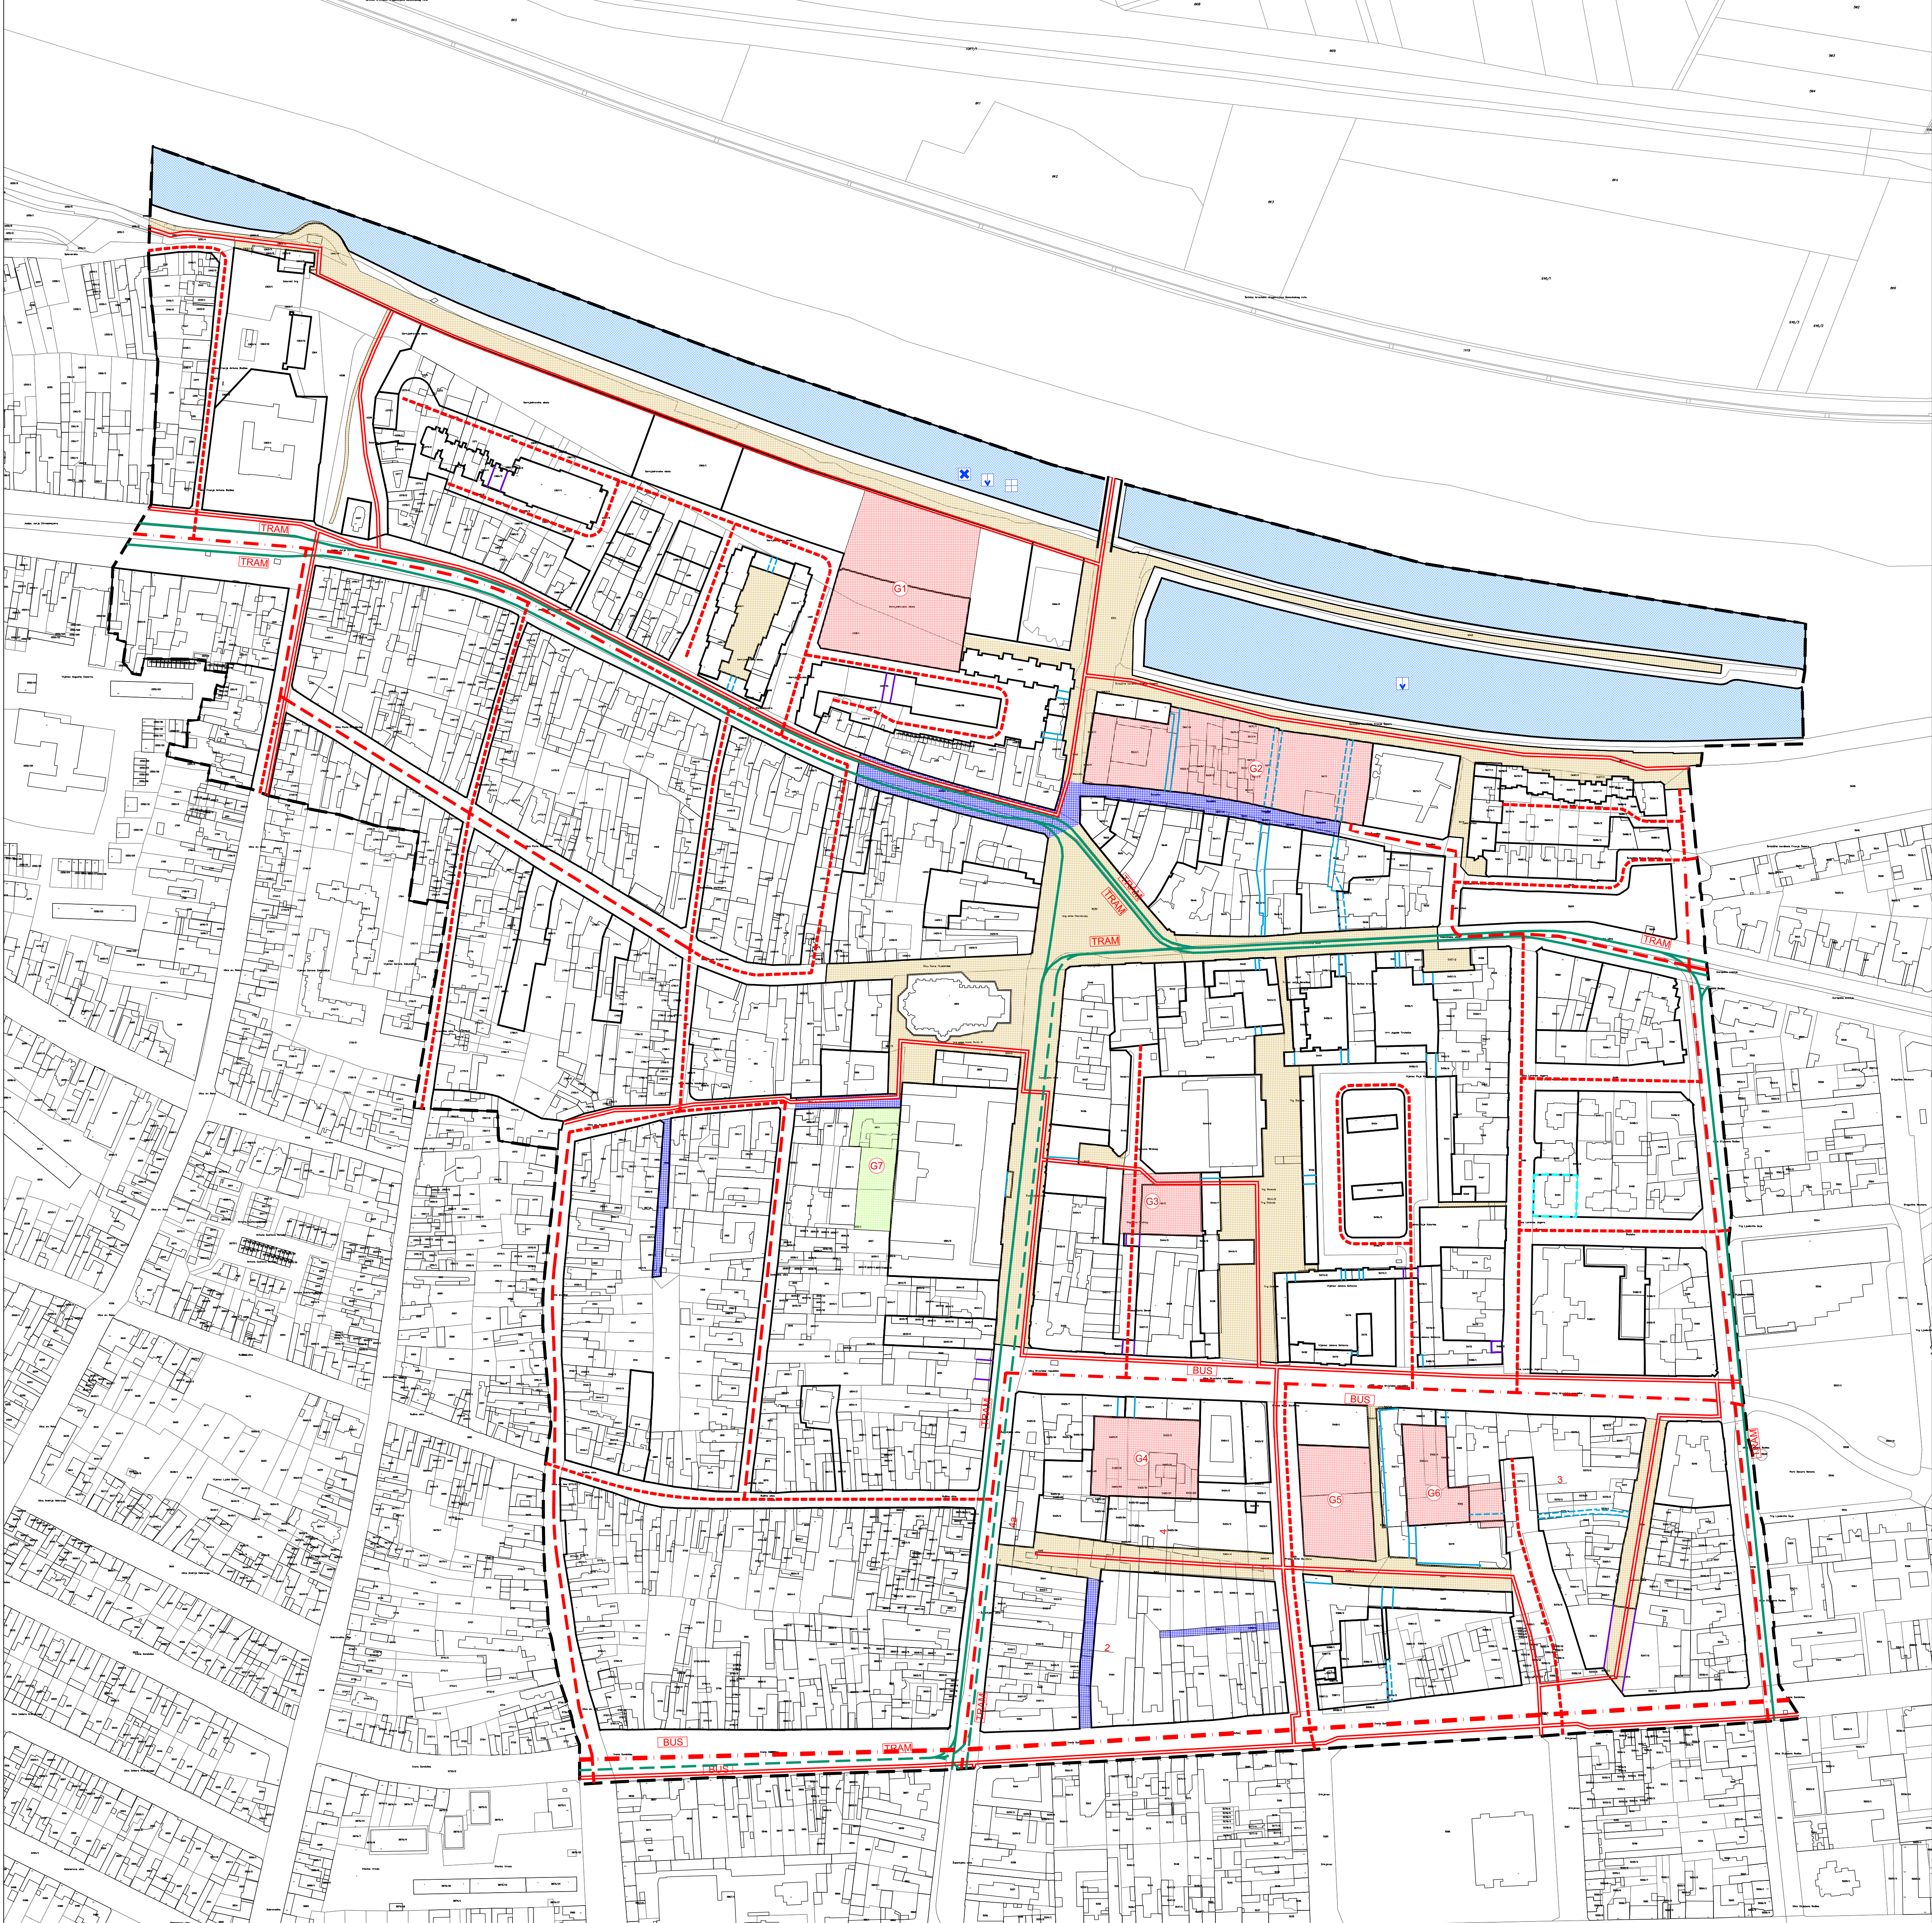

LEGENDA:

GRANICA

GRANICA OBUHVATA PLANA

PROMET

CESTOVNI PROMET

GLAVNA GRADSKA ULICA

GRADSKA ULICA

SABIRNE ULICE

OSTALE ULICE

MOST

STAJALIŠTE AUTOBUSA

STAJALIŠTE TRAMVAJA

TRAMVAJSKA PRUGA - POSTOJEĆA

TRAMVAJSKA PRUGA - PLANIRANA

GRANICA PROMETNOG KORIDORA

OZNAKA PRESJEKA

PJEŠAČKI PROMET

VAŽNIJE PJEŠAČKE POVRŠINE

KOLNO-PJEŠAČKE POVRŠINE

POSTOJEĆI KOLNO-PJEŠAČKI PROLAZ

POSTOJEĆI PJEŠAČKI PROLAZ

PLANIRANI OBEZNI KOLNO-PJEŠAČKI PROLAZ U PRIZEMLIJU

PLANIRANI OBEZNI PJEŠAČKI PROLAZ U PRIZEMLIJU

BICIKLISTIČKI PROMET

BICIKLISTIČKA STAZA ILI TRAKA

PROMET U MIROVANJU

JAVNA PODZEMNA GARAŽA

JAVNA GARAŽA

RUEČNI PROMET

ODVODNA POVRŠINA

PLUTAJUĆI OBJEKT

PRISTANIŠTA

RUEČNI GRANIČNI PRIJELAZ

IZMJENE I DOPUNE PLANA

PRENAMJENA POVRŠINE IZ JAVNE I DRUŠTVENE NAMJENE - ŠKOLSKJE (DS) U MJESOVITU NAMJENU (M)

TUMAČ:

KO - KOLNIK

PS - PJEŠAČKA STAZA

BS - BICIKLISTIČKA STAZA

PA - PARKIRALIŠTE

KPP - KOLNO PJEŠAČKA POVRŠINA

DR - DRVORED

ZE - ZELENII POJAS

PP - PJEŠAČKA POVRŠINA

PRESJEK 1

PRESJEK 2

PRESJEK 3

PRESJEK 4

PRESJEK 4a

Županija: OSJEČKO - BARANJSKA ŽUPANIJA Grad: GRAD OSJEK PRJEDLOG PLANA ZA JAVNU RASPRAVU	
Naziv prostornog plana: IZMJENE I DOPUNE URBANISTIČKOG PLANA UREĐENJA SREDIŠTA OSJEKA	
Naziv kartografskog prikaza: PROMETNA, ULIČNA I KOMUNALNA INFRASTRUKTURNA MREŽA PROMET	
Broj kartografskog prikaza: 2.1.	Mjerilo kartografskog prikaza: 1:2000
Odluka predstavničkog tijela o izradi plana (službeno glasilo): "Službeni glasnik Grada Osijeka" br. 12/22	Odluka predstavničkog tijela o donošenju plana (službeno glasilo):
Javna rasprava (datum objave): Dnevne novine, Ministarstvo prostornog uređenja, graditeljstva i državne imovine, Mrežne stranice Grada, Oglasna ploča Grada	Javni uvid održan : od - do -
Pečat tijela odgovornog za provođenje javne rasprave: M.P.	Odgovorna osoba za provođenje javne rasprave: Nataša Bošnjak, dipl.ing.arh.
Suglasnost na plan prema članku Zakona o prostornom uređenju (Narodne novine br. 153/13, 65/17, 114/18, 39/19, 98/19) :	
broj suglasnosti: KLASA: UR. BROJ: Datum:	PLANIMETAR d.o.o. PUČKI 75 GORNJI DRAGONOŽEC
Pravna osoba/tijelo koje je izradilo plan: PLANIMETAR d.o.o., Gornji Dragonožec, Pučki 75	Odgovorna osoba: Romana Di Giusto, dipl.ing.arh., Mladen Kardum, ing. građ.
Pečat pravne osoba/tijela koje je izradilo plan: M.P.	
Odgovorni voditelj izrade: Sandra Smiljanić, mag.ing.arch.	
Stručni tim u izradi plana: Romana Di Giusto, dipl.ing.arh., Mladen Kardum, ing. građ., Sandra Smiljanić, mag.ing.arch., Hrvoje Kapetanić, dipl.ing.grad.	
Nikola Di Giusto, dipl.ing.el., Ivka Kardum, dipl.oec., Ivana Najman, dipl.iur.	
Pečat predstavničkog tijela: M.P.	Predsjednik predstavničkog tijela: Vladimir Ham, dipl.oec.
Istovjetnost ovog prostornog plana s izvornikom ovjerava: (ime, prezime, potpis)	Pečat nadležnog tijela: M.P.