


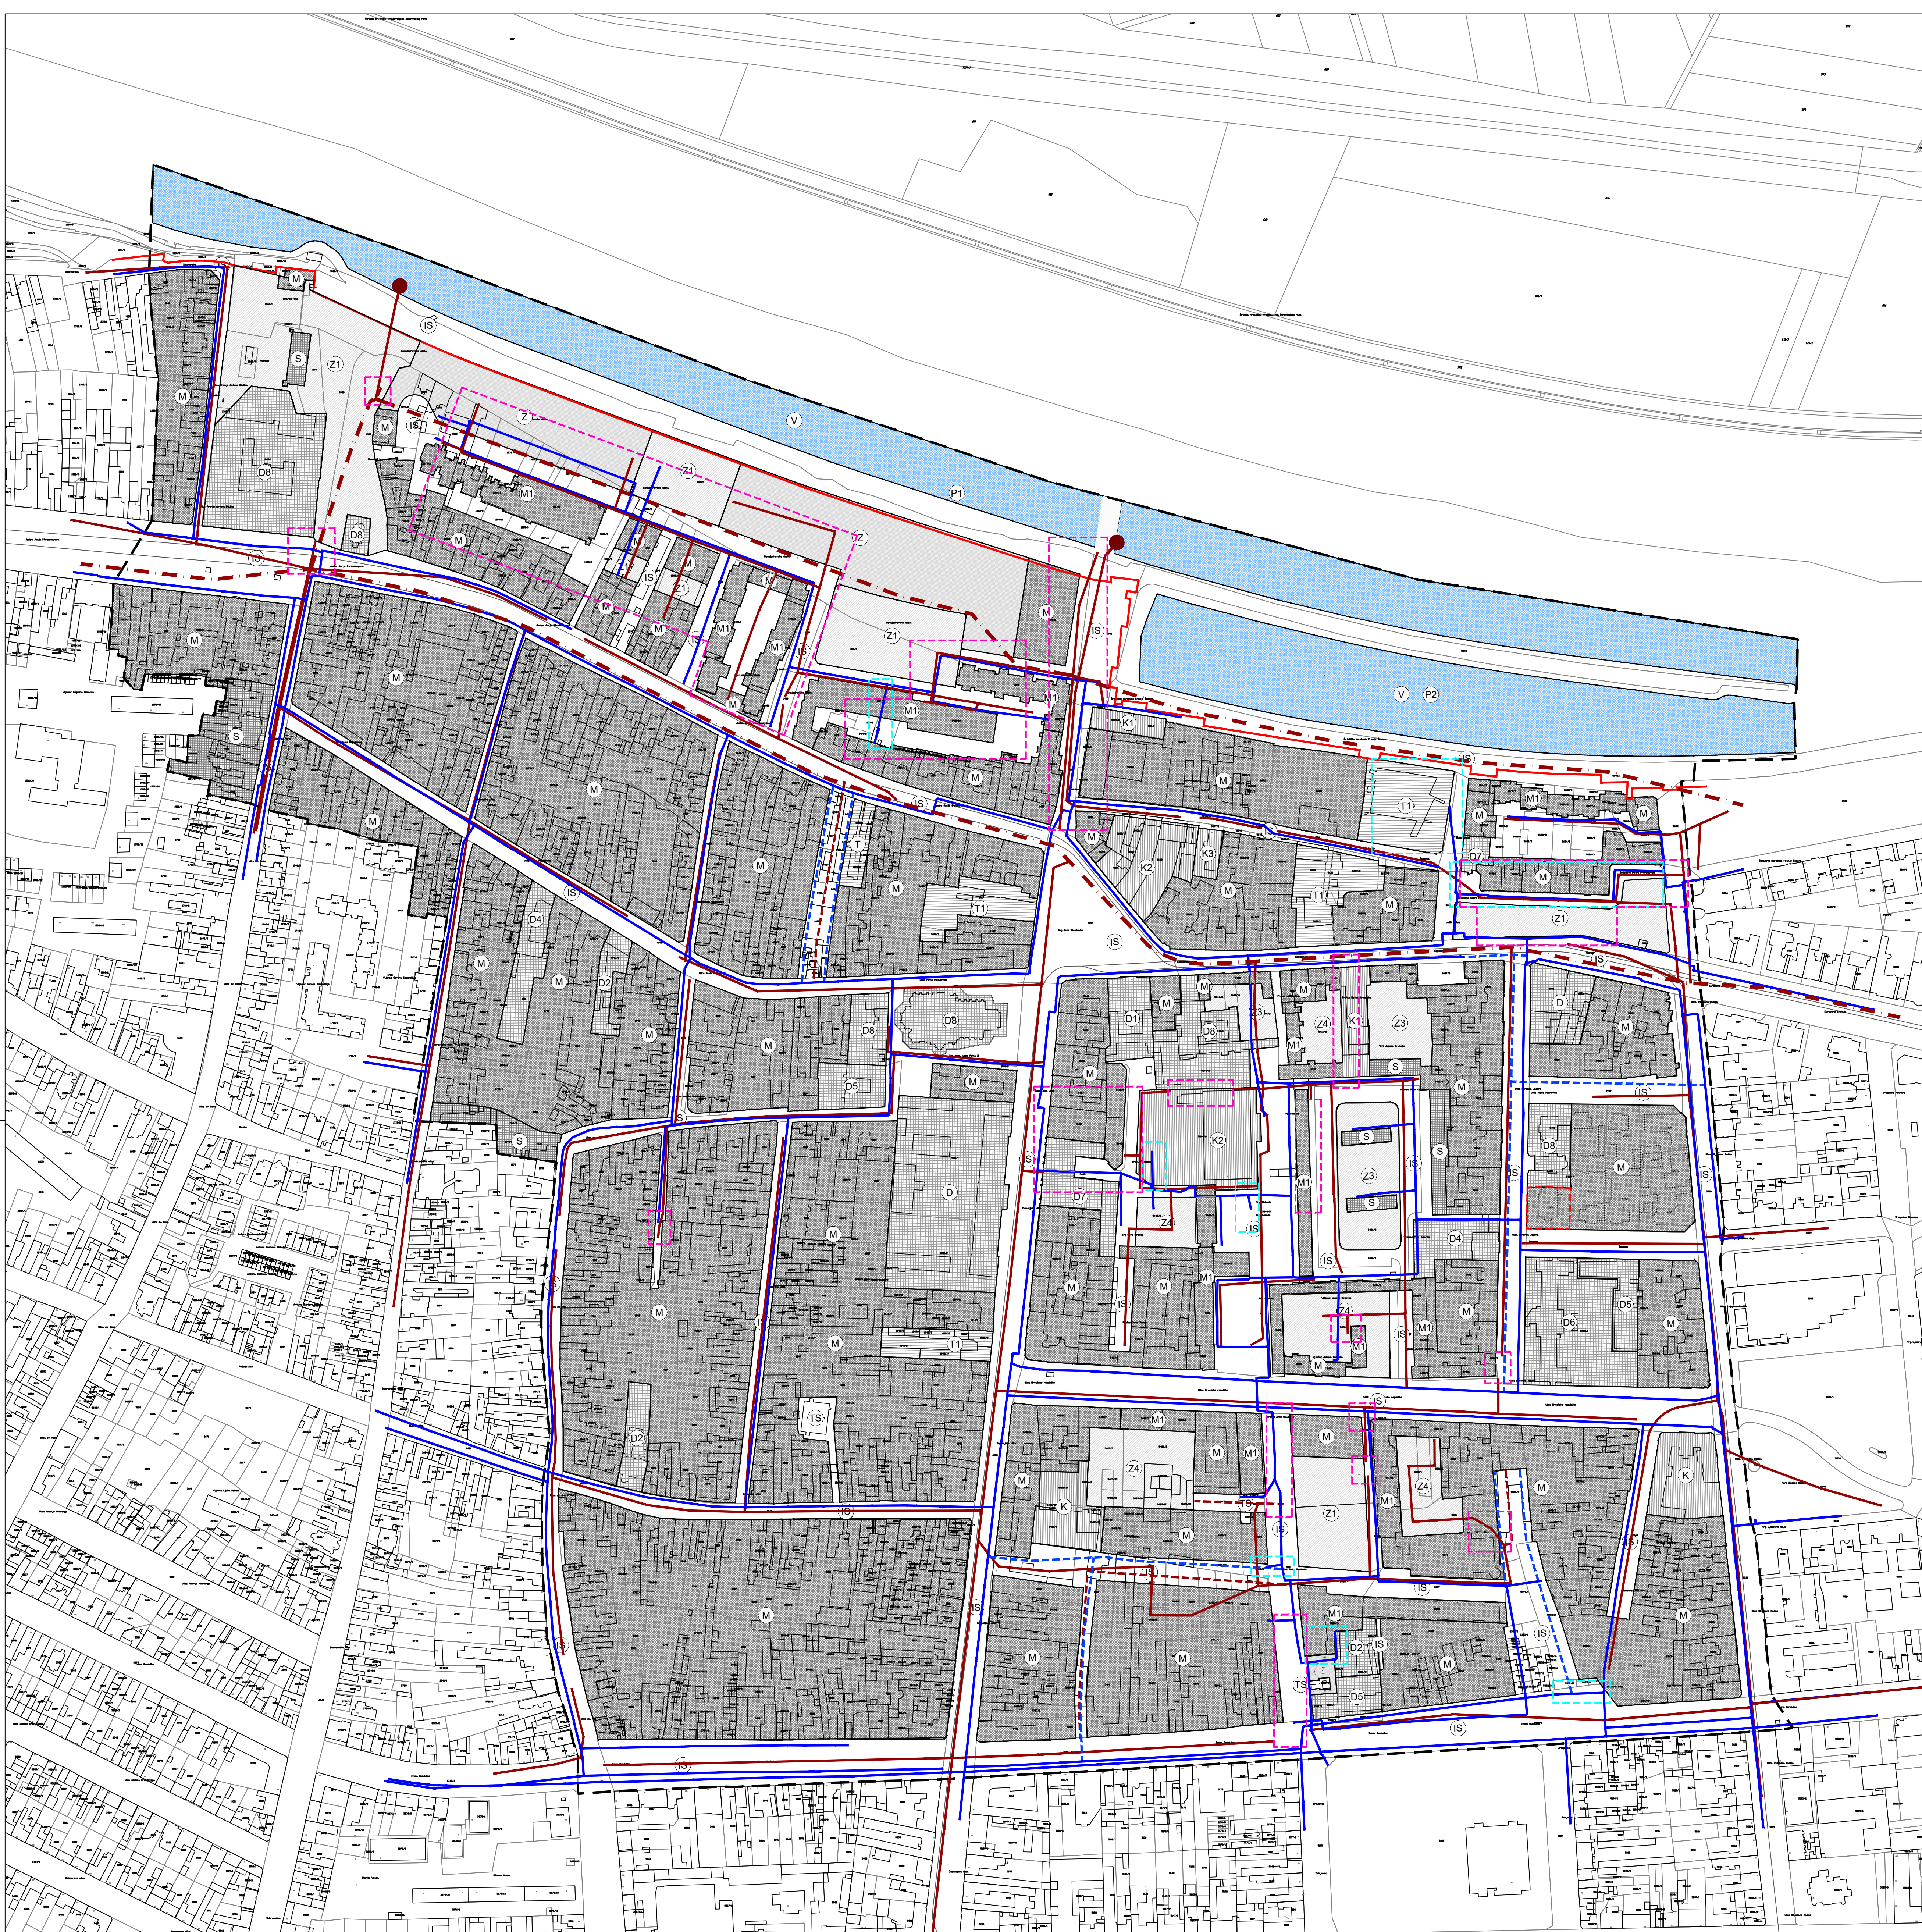

- LEGENDA:
- GRANICA

GRANICA OBUHVATA PLANA
- RAZVOJ I UREĐENJE NASELJA

S

STAMBENA NAMJENA

M

MJEŠOVITA NAMJENA
M - MJEŠOVITA, M1 - PRETEŽITO STAMBENA

D

JAVNA I DRUŠTVENA NAMJENA
D - JAVNA I DRUŠTVENA, D1 - UPRAVNA, D2 - SOCIJALNA, D4 - PREDŠKOLSKA, D5 - ŠKOLSKA, D6 - VISOKO UČILIŠTE, D7 - KULTURNA, D8 - VJERSKA

K

GOSPODARSKA NAMJENA - POSLOVNA
K - POSLOVNA, K1 - PRETEŽITO USLUŽNA, K2 - PRETEŽITO TRGOVAČKA, K3 - KOMUNALNO SERVISNA

T

GOSPODARSKA NAMJENA - UGOSTITELJSKO TURISTIČKA
T - UGOSTITELJSKO-TURISTIČKA, T1 - HOTEL

Z1

JAVNA ZELENNA POVRŠINA
Z1 - JAVNI PARK, Z3 - ODMRISTE, VRT, Z4 - VRT GRADSKOG BLOKA

Z

ZAŠTITNA ZELENNA POVRŠINA

V

VODNA POVRŠINA

IS

POVRŠINA INFRASTRUKTURNIH SUSTAVA
IS - POVRŠINA INFRASTRUKTURNIH SUSTAVA, TS - TRAFOSTANICA

P

GOSPODARSKA NAMJENA - LUKA I PRISTANIŠTA UNUTARNJIH VODA
P1 - PUTNIČKO PRISTANIŠTE, P2 - SPORTSKO-REKREACIJSKO PRISTANIŠTE
- VODOOPSKRBA

POSTOJEĆE

PLANIRANO

VODOVOD

ODVODNJA OTPADNIH VODA

ODVODNJA

ODVODNJA VIŠE RAZINE

ODVODNJA OBORINSKE VODE

ISPUST OTPADNIH VODA

UREĐENJE VODOTOKA I VODA

INUNDACIJSKI POJAS

IZMJENE I DOPUNE PLANA

PRENAMJENA POVRŠINE IZ JAVNE I DRUŠTVENE NAMJENE - ŠKOLSKA (D5) U MJEŠOVITU NAMJENU (M)

IZMJENE VODOVODNOG SUSTAVA

IZMJENE SUSTAVA ODVODNJE OTPADNIH VODA

Županijska uprava Grad: OSJEČKO - BARANJSKA ŽUPANIJA GRAD OSJEK	
Naziv prostornog plana: IZMJENE I DOPUNE URBANISTIČKOG PLANA UREĐENJA SREDIŠTA OSJEKA	
Naziv kartografskog prikaza: PROMETNA, ULIČNA I KOMUNALNA INFRASTRUKTURNA MREŽA VODNOGOSPODARSKI SUSTAV	
Broj kartografskog prikaza: 2.5.	Mjerilo kartografskog prikaza: 1:2000
Odluka predstavničkog tijela o izradi plana (službeno glasilo): "Službeni glasnik Grada Osijeka" br. 12/22	Odluka predstavničkog tijela o donošenju plana (službeno glasilo):
Javna rasprava (datum objave): Dnevne novine Ministarstvo prostornog uređenja, graditeljstva i državne imovine Mrežne stranice Grada Oglasna ploča Grada	Javni uvid održan : od - do -
Pečat tijela odgovornog za provođenje javne rasprave: M.P.	Odgovorna osoba za provođenje javne rasprave: Nataša Bošnjak, dipl.ing.arh.
Suglasnost na plan prema članku Zakona o prostornom uređenju (Narodne novine br. 153/13, 65/17, 114/18, 39/19, 98/19) :	
broj suglasnosti: KLASA: UR.BROJ:	
Pravna osoba/tijelo koje je izradilo plan: PLANIMETAR d.o.o. PUČKI 75 GORNJI DRAGONOŽEC	
Pečat pravne osoba/tijela koje je izradilo plan: M.P.	Odgovorna osoba: Romana Di Giusto, dipl.ing.arh. Mladen Kardum, ing. grad.
Odgovorni voditelj izrade: Sandra Smiljanić, mag.ing.arh.	
Stručni tim u izradi plana: Romana Di Giusto, dipl.ing.arh. Mladen Kardum, ing.grad. Sandra Smiljanić, mag.ing.arh. Hrvoje Kapetanić, dipl.ing.grad.	
Nikola Di Giusto, dipl.ing.el. Ivka Kardum, dipl.oec. Ivana Najman, dipl.ur.	
Pečat predstavničkog tijela: M.P.	Predsjednik predstavničkog tijela: Vladimir Ham, dipl.oec.
Istovjetnost ovog prostornog plana s izvornikom ovjerava: (ime, prezime, potpis)	Pečat nadležnog tijela: M.P.