


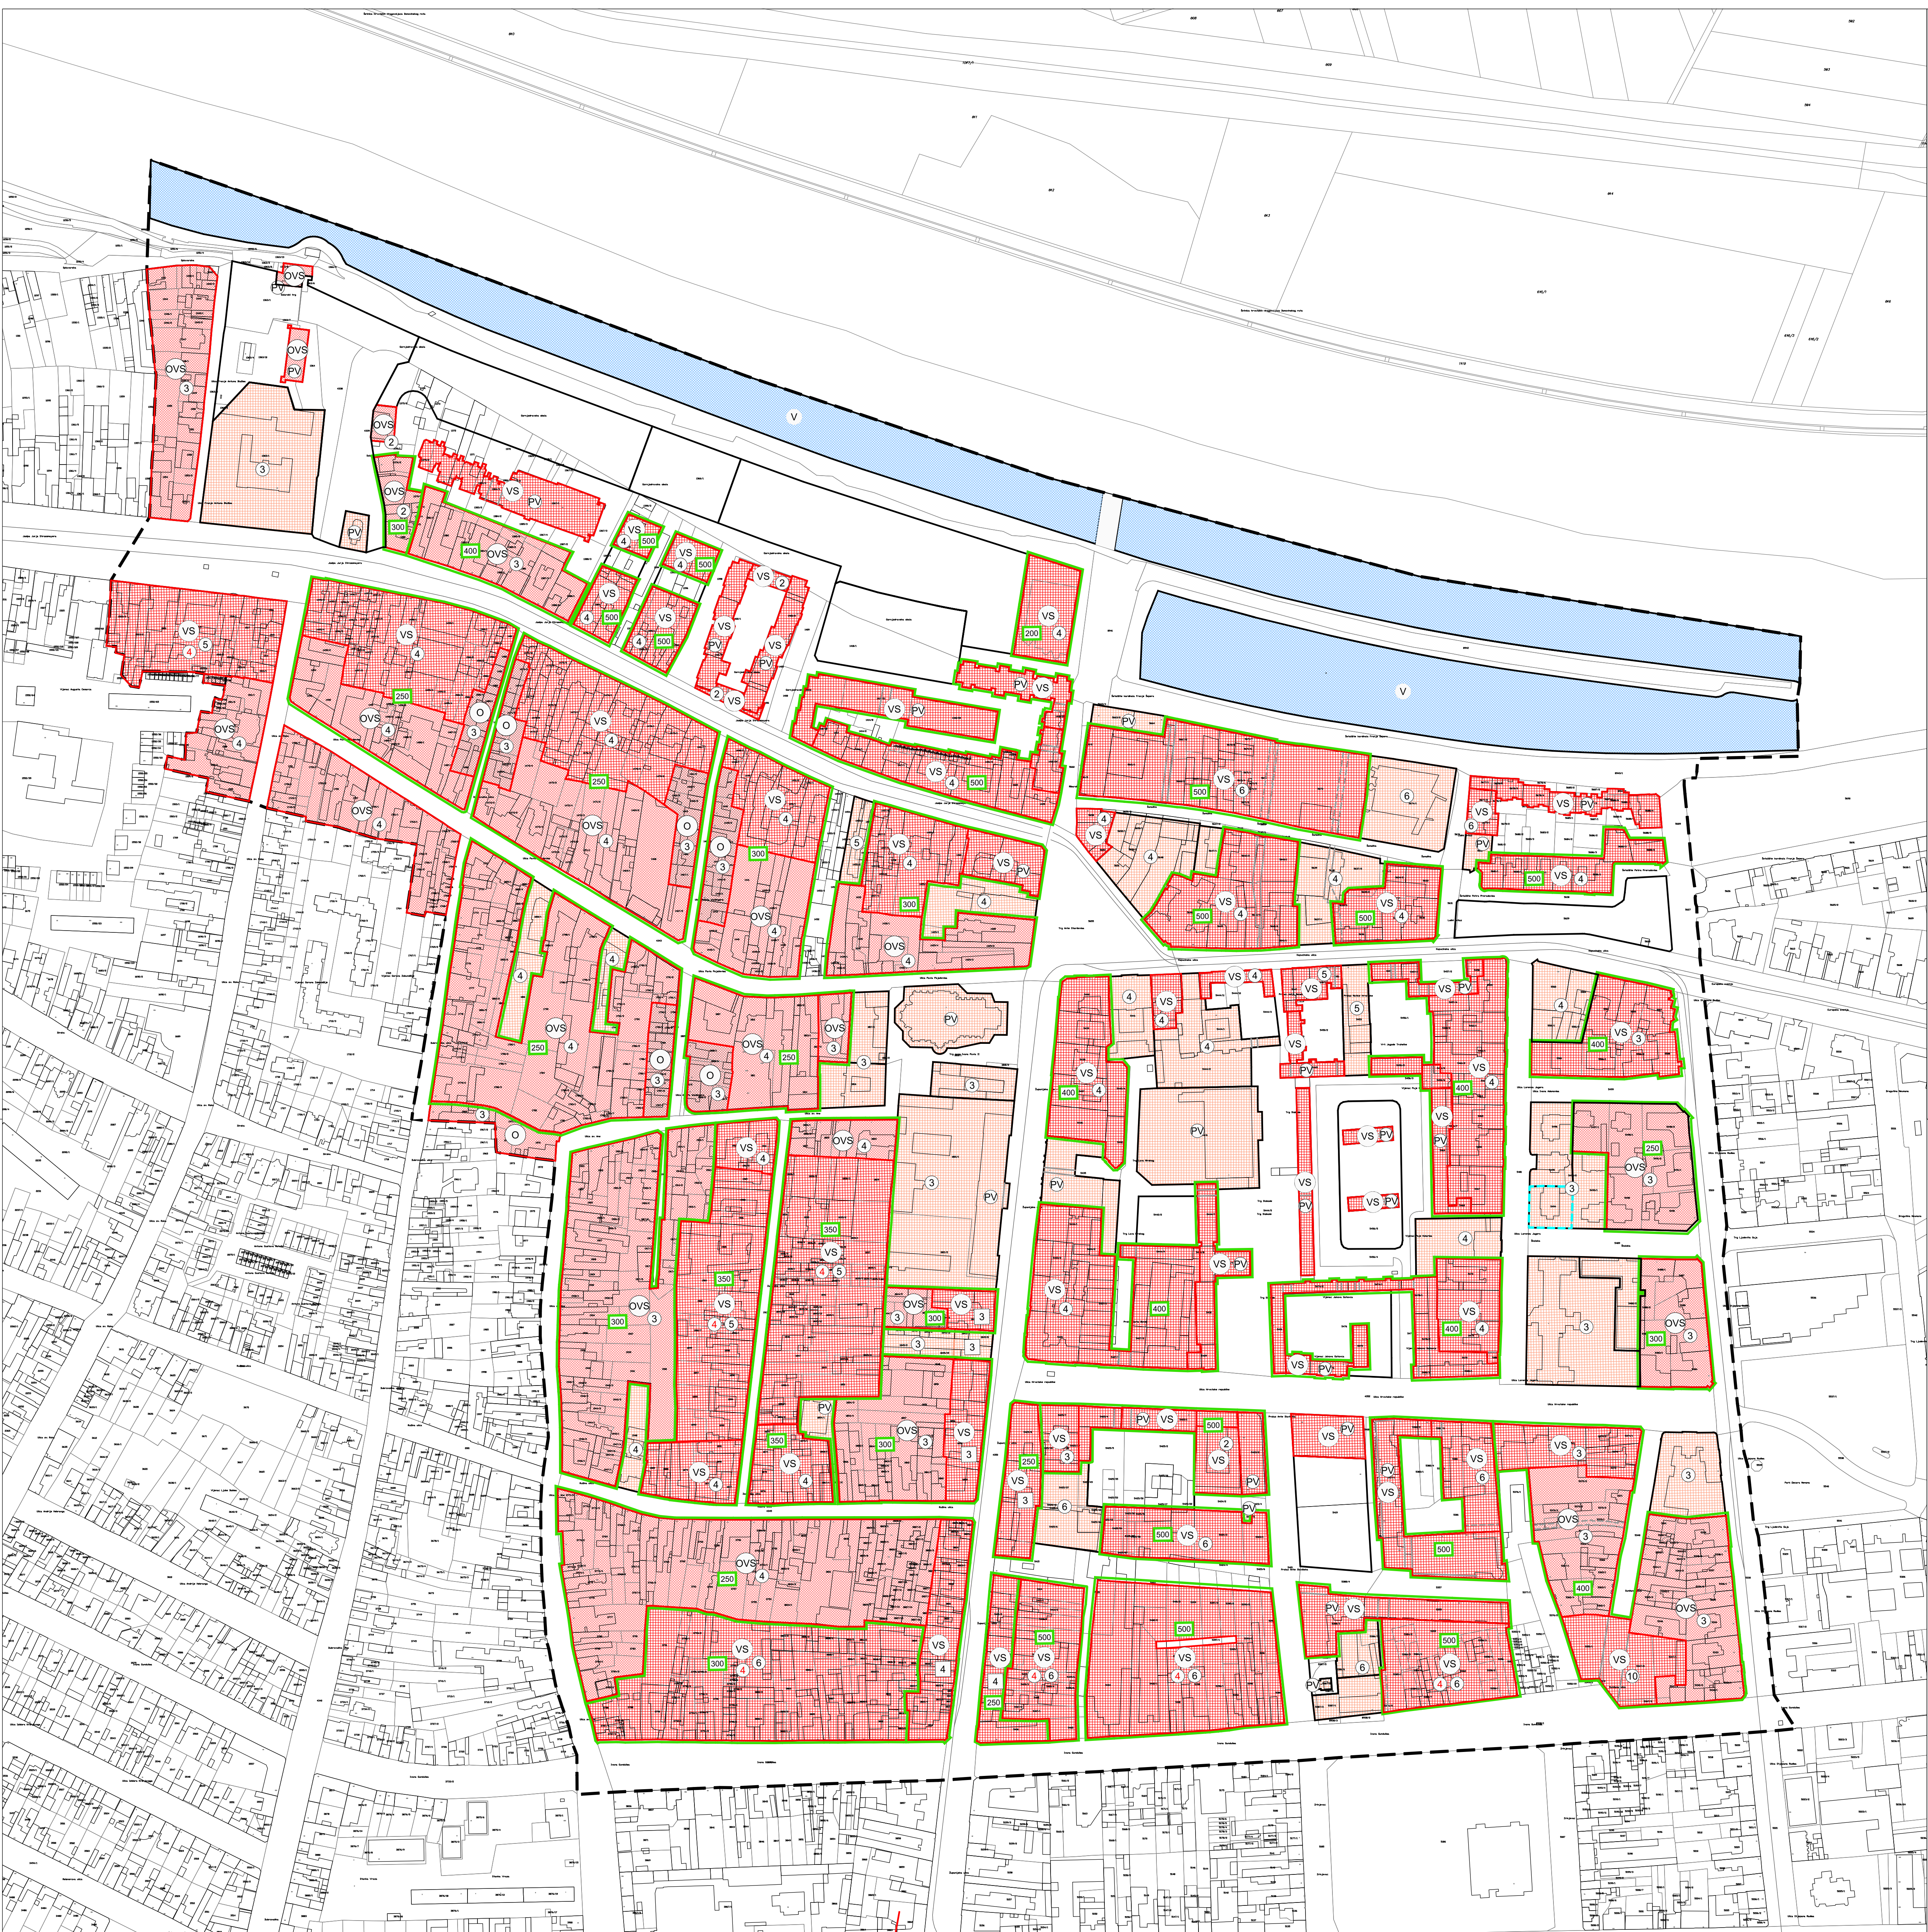

LEGENDA:

- GRANICA
- GRANICA OBUHVATA PLANA
- VODNA POVRŠINA

NAČIN GRADNJE

- OBITELJSKE ZGRADE
- VIŠESTAMBENE ZGRADE
- MJEŠOVITA GRADNJA (OBITELJSKE I VIŠESTAMBENE ZGRADE)
- OSTALE GRAĐEVINE
- GUSTOĆA STANOVANJA
- POSTOJEĆA VIŠINA
- NAJVEĆI BROJ NADZEMNIH ETAŽA
- NAJMANJI BROJ NADZEMNIH ETAŽA
- OBVEZNI BROJ NADZEMNIH ETAŽA

IZMJENE I DOPUNE PLANA

- PRENAMJENA POVRŠINE IZ JAVNE I DRUŠTVENE NAMJENE - ŠKOLSKE (DS) U MJEŠOVITU NAMJENU (M)

Županija: OSJEČKO - BARANJSKA ŽUPANIJA Grad: GRAD OSIJEK PRIJEDLOG PLANA ZA JAVNU RASPRAVU	
Naziv prostornog plana: IZMJENE I DOPUNE URBANISTIČKOG PLANA UREĐENJA SREDIŠTA OSIJEKA	
Naziv kartografskog prikaza: NAČIN I UVJETI GRADNJE NAČIN GRADNJE	
Broj kartografskog prikaza: 4.2.	Mjerilo kartografskog prikaza: 1:2000
Odluka predstavničkog tijela o izradi plana (službeno glasilo): "Službeni glasnik Grada Osijeka" br. 12/22	Odluka predstavničkog tijela o donošenju plana (službeno glasilo):
Javna rasprava (datum objave): Dnevne novine Ministarstvo prostornog uređenja, graditeljstva i državne imovine Mrežne stranice Grada Oglasna ploča Grada	Javni uvid održan : od - do -
Pečat tijela odgovornog za provođenje javne rasprave: M.P.	Odgovorna osoba za provođenje javne rasprave: Nataša Bošnjak, dipl.ing.arh.
Suglasnost na plan prema članku Zakona o prostornom uređenju (Narodne novine br. 153/13, 65/17, 114/18, 39/19, 98/19) :	
broj suglasnosti: KLASA: UR.BROJ:	PLANIMETAR d.o.o. PUČKI 75 GORNJI DRAGONOŽEC
Datum: Pravna osoba/tijelo koje je izradilo plan: PLANIMETAR d.o.o. Gornji Dragonožec, Pučki 75	
Pečat pravne osoba/tijela koje je izradilo plan: M.P.	Odgovorna osoba: Romana Di Giusto, dipl.ing.arh. Mladen Kardum, ing. grad.
Odgovorni voditelj izrade: Sandra Smiljanić, mag.ing.arch.	
Stručni tim u izradi plana: Romana Di Giusto, dipl.ing.arh. Mladen Kardum, ing. grad. Sandra Smiljanić, mag.ing.arch. Hrvoje Kapetanić, dipl.ing. grad.	
Nikola Di Giusto, dipl.ing.el. Ivka Kardum, dipl.oec. Ivana Najman, dipl.iur.	
Pečat predstavničkog tijela: M.P.	Predsjednik predstavničkog tijela: Vladimir Ham, dipl.oec.
Istovjetnost ovog prostornog plana s izvornikom ovjerava: (ime, prezime, potpis)	Pečat nadležnog tijela: M.P.